




Begane grond 1:50

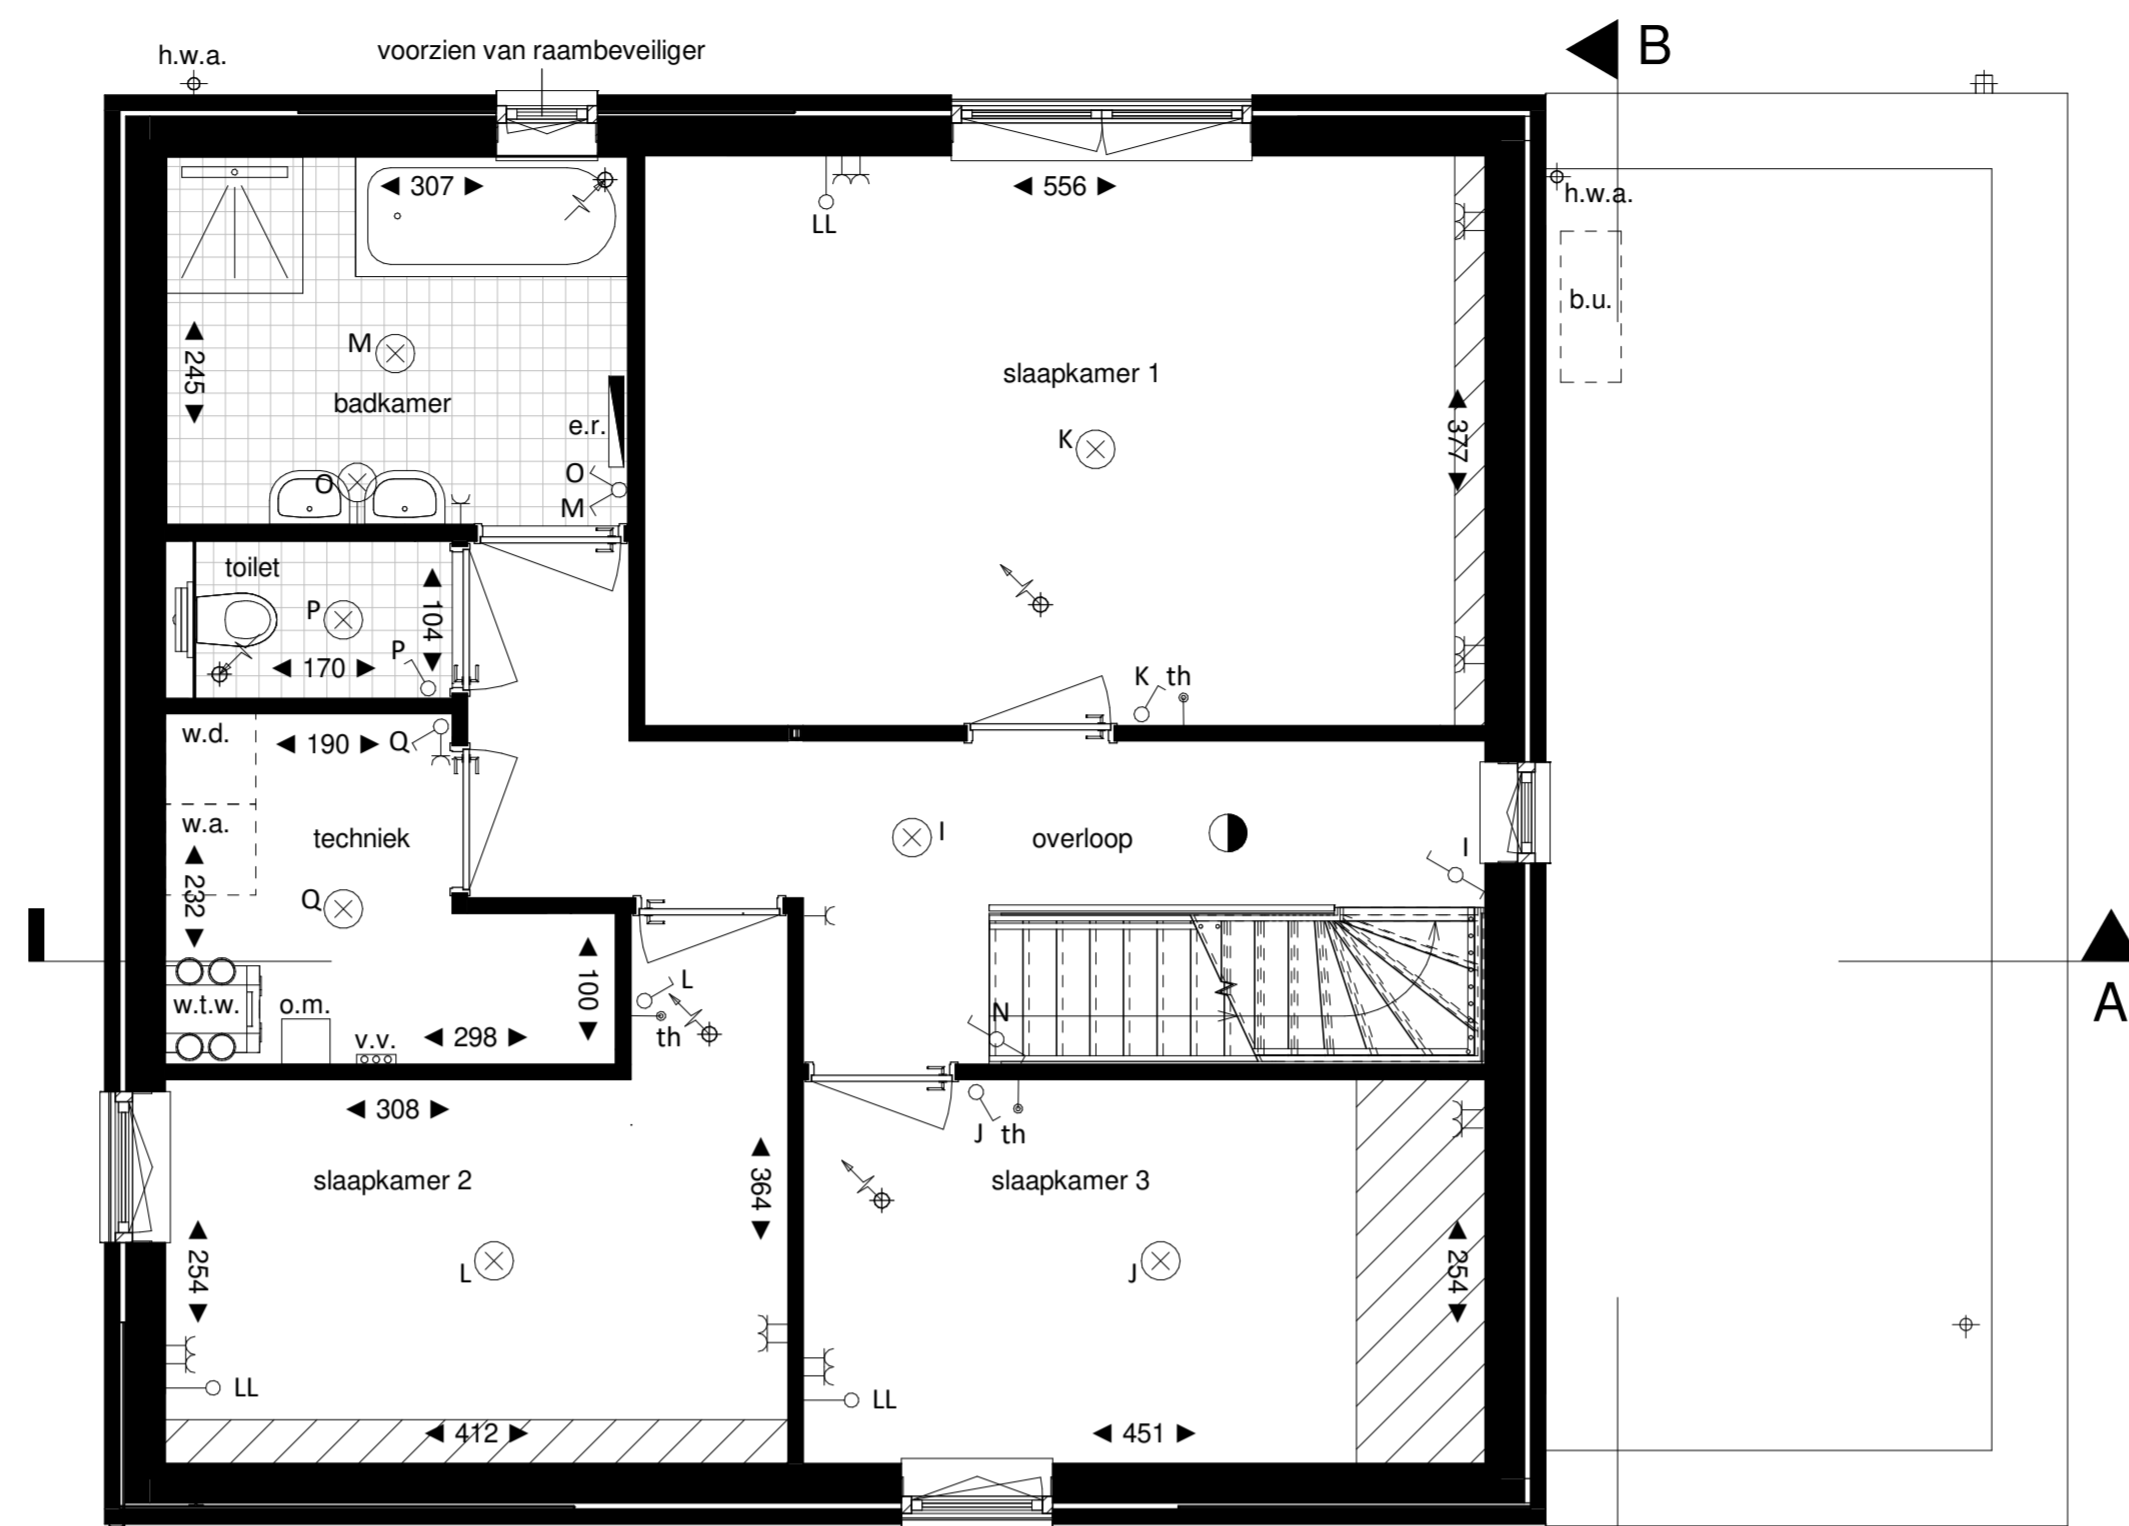


1e Verdieping 1:50

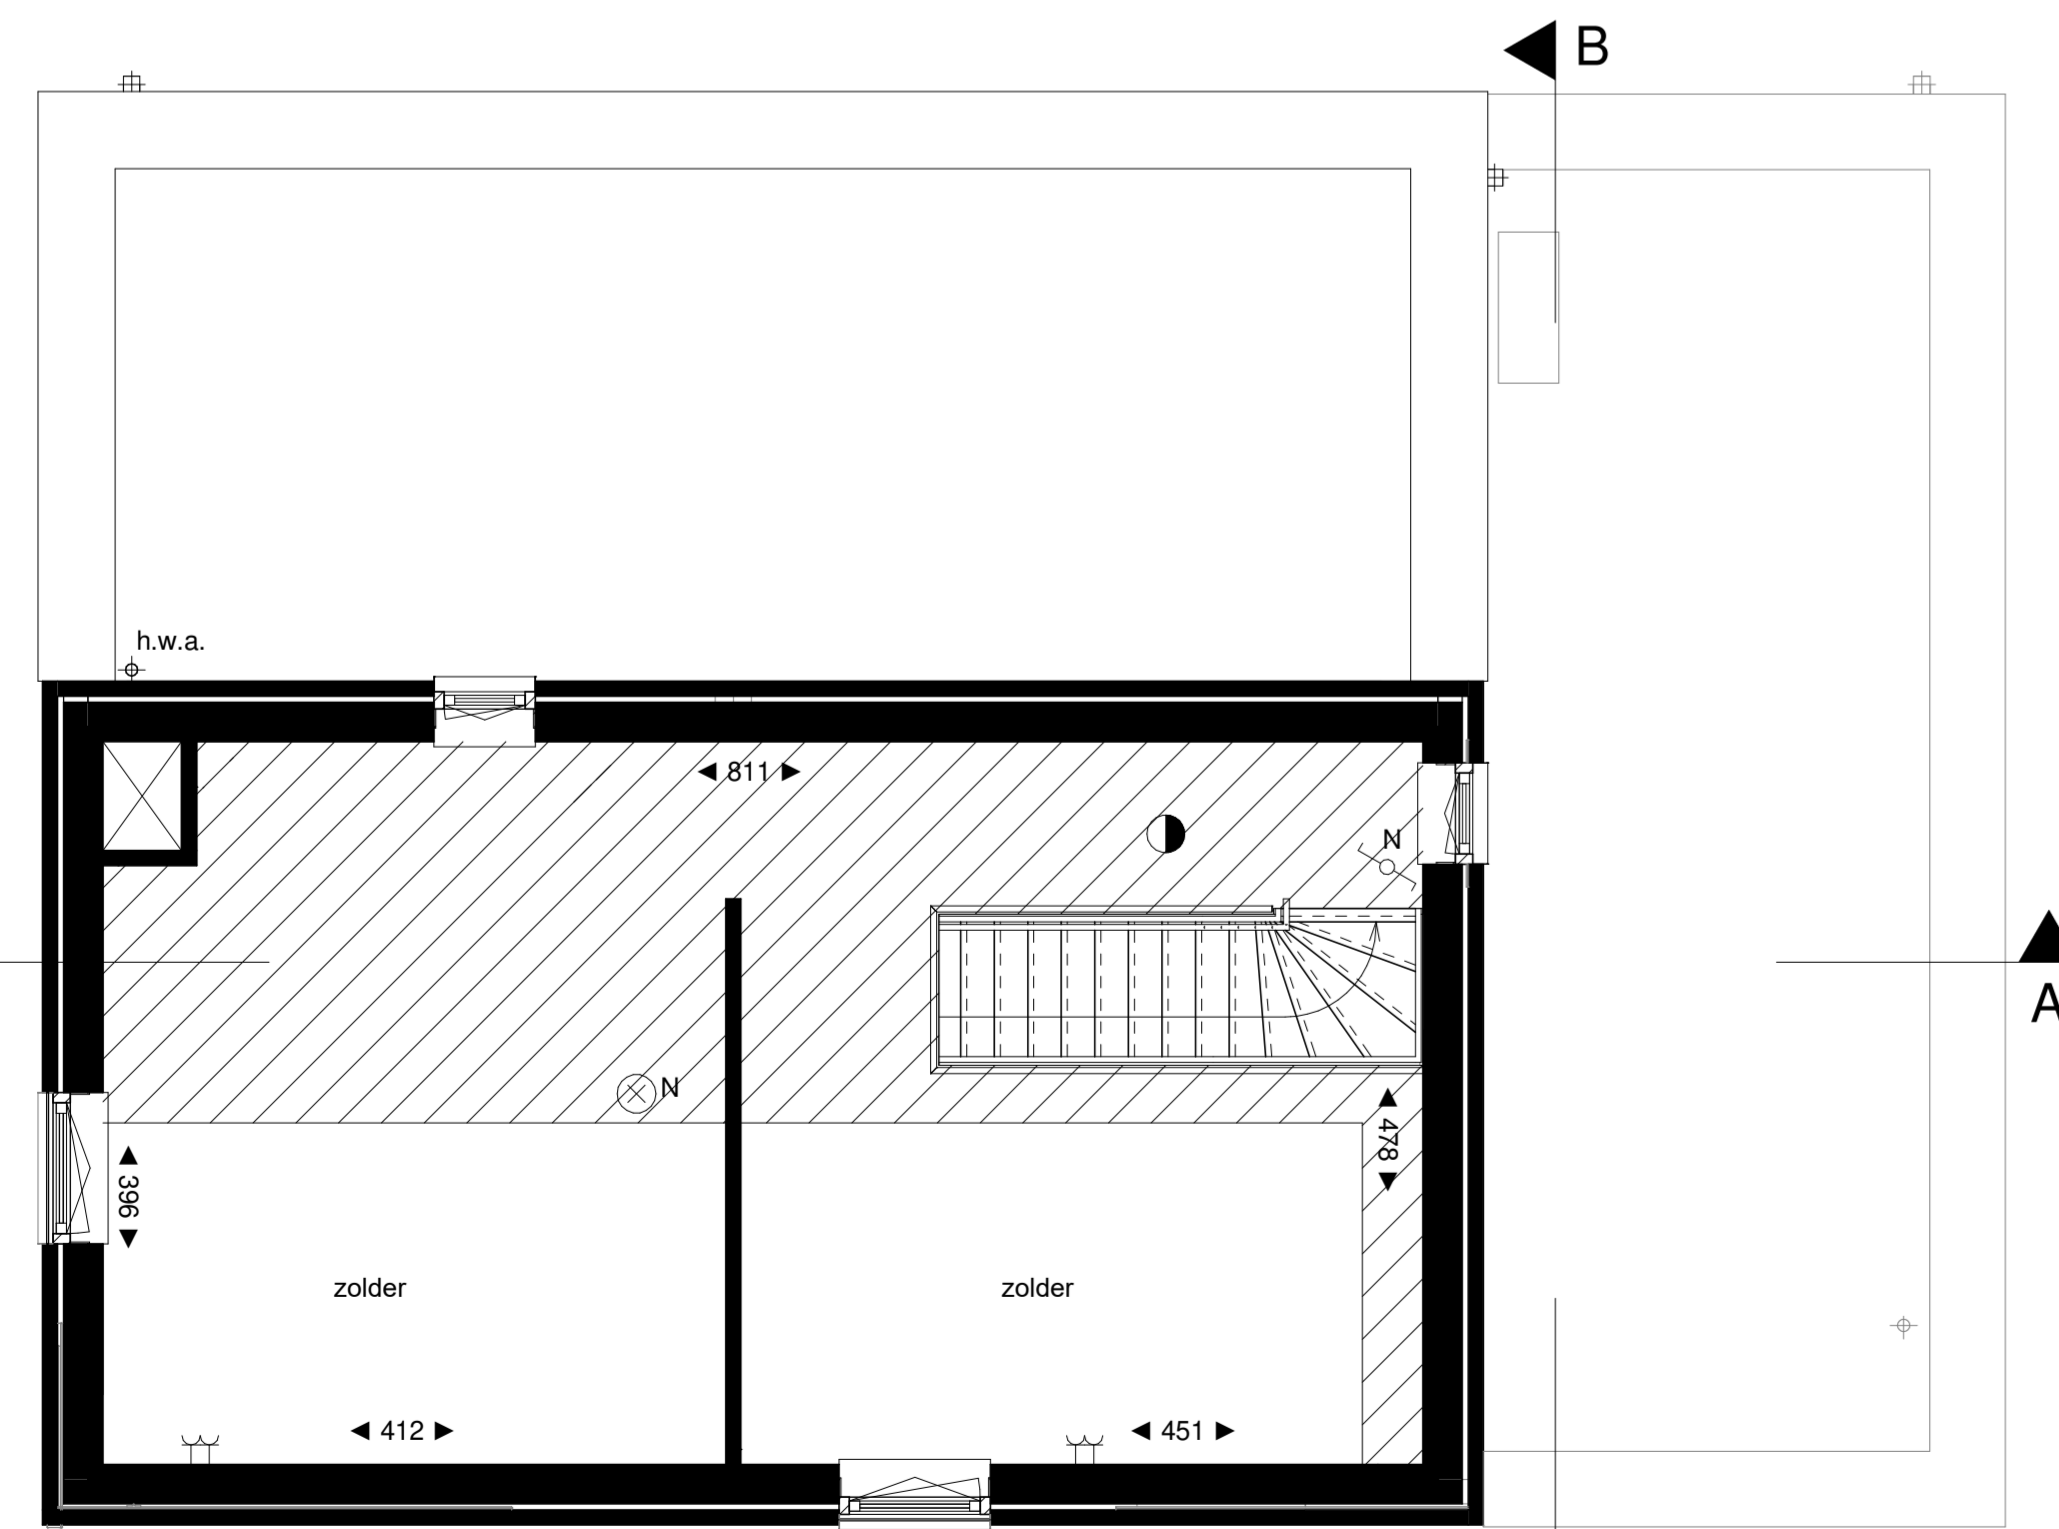

2e Verdieping 1:50

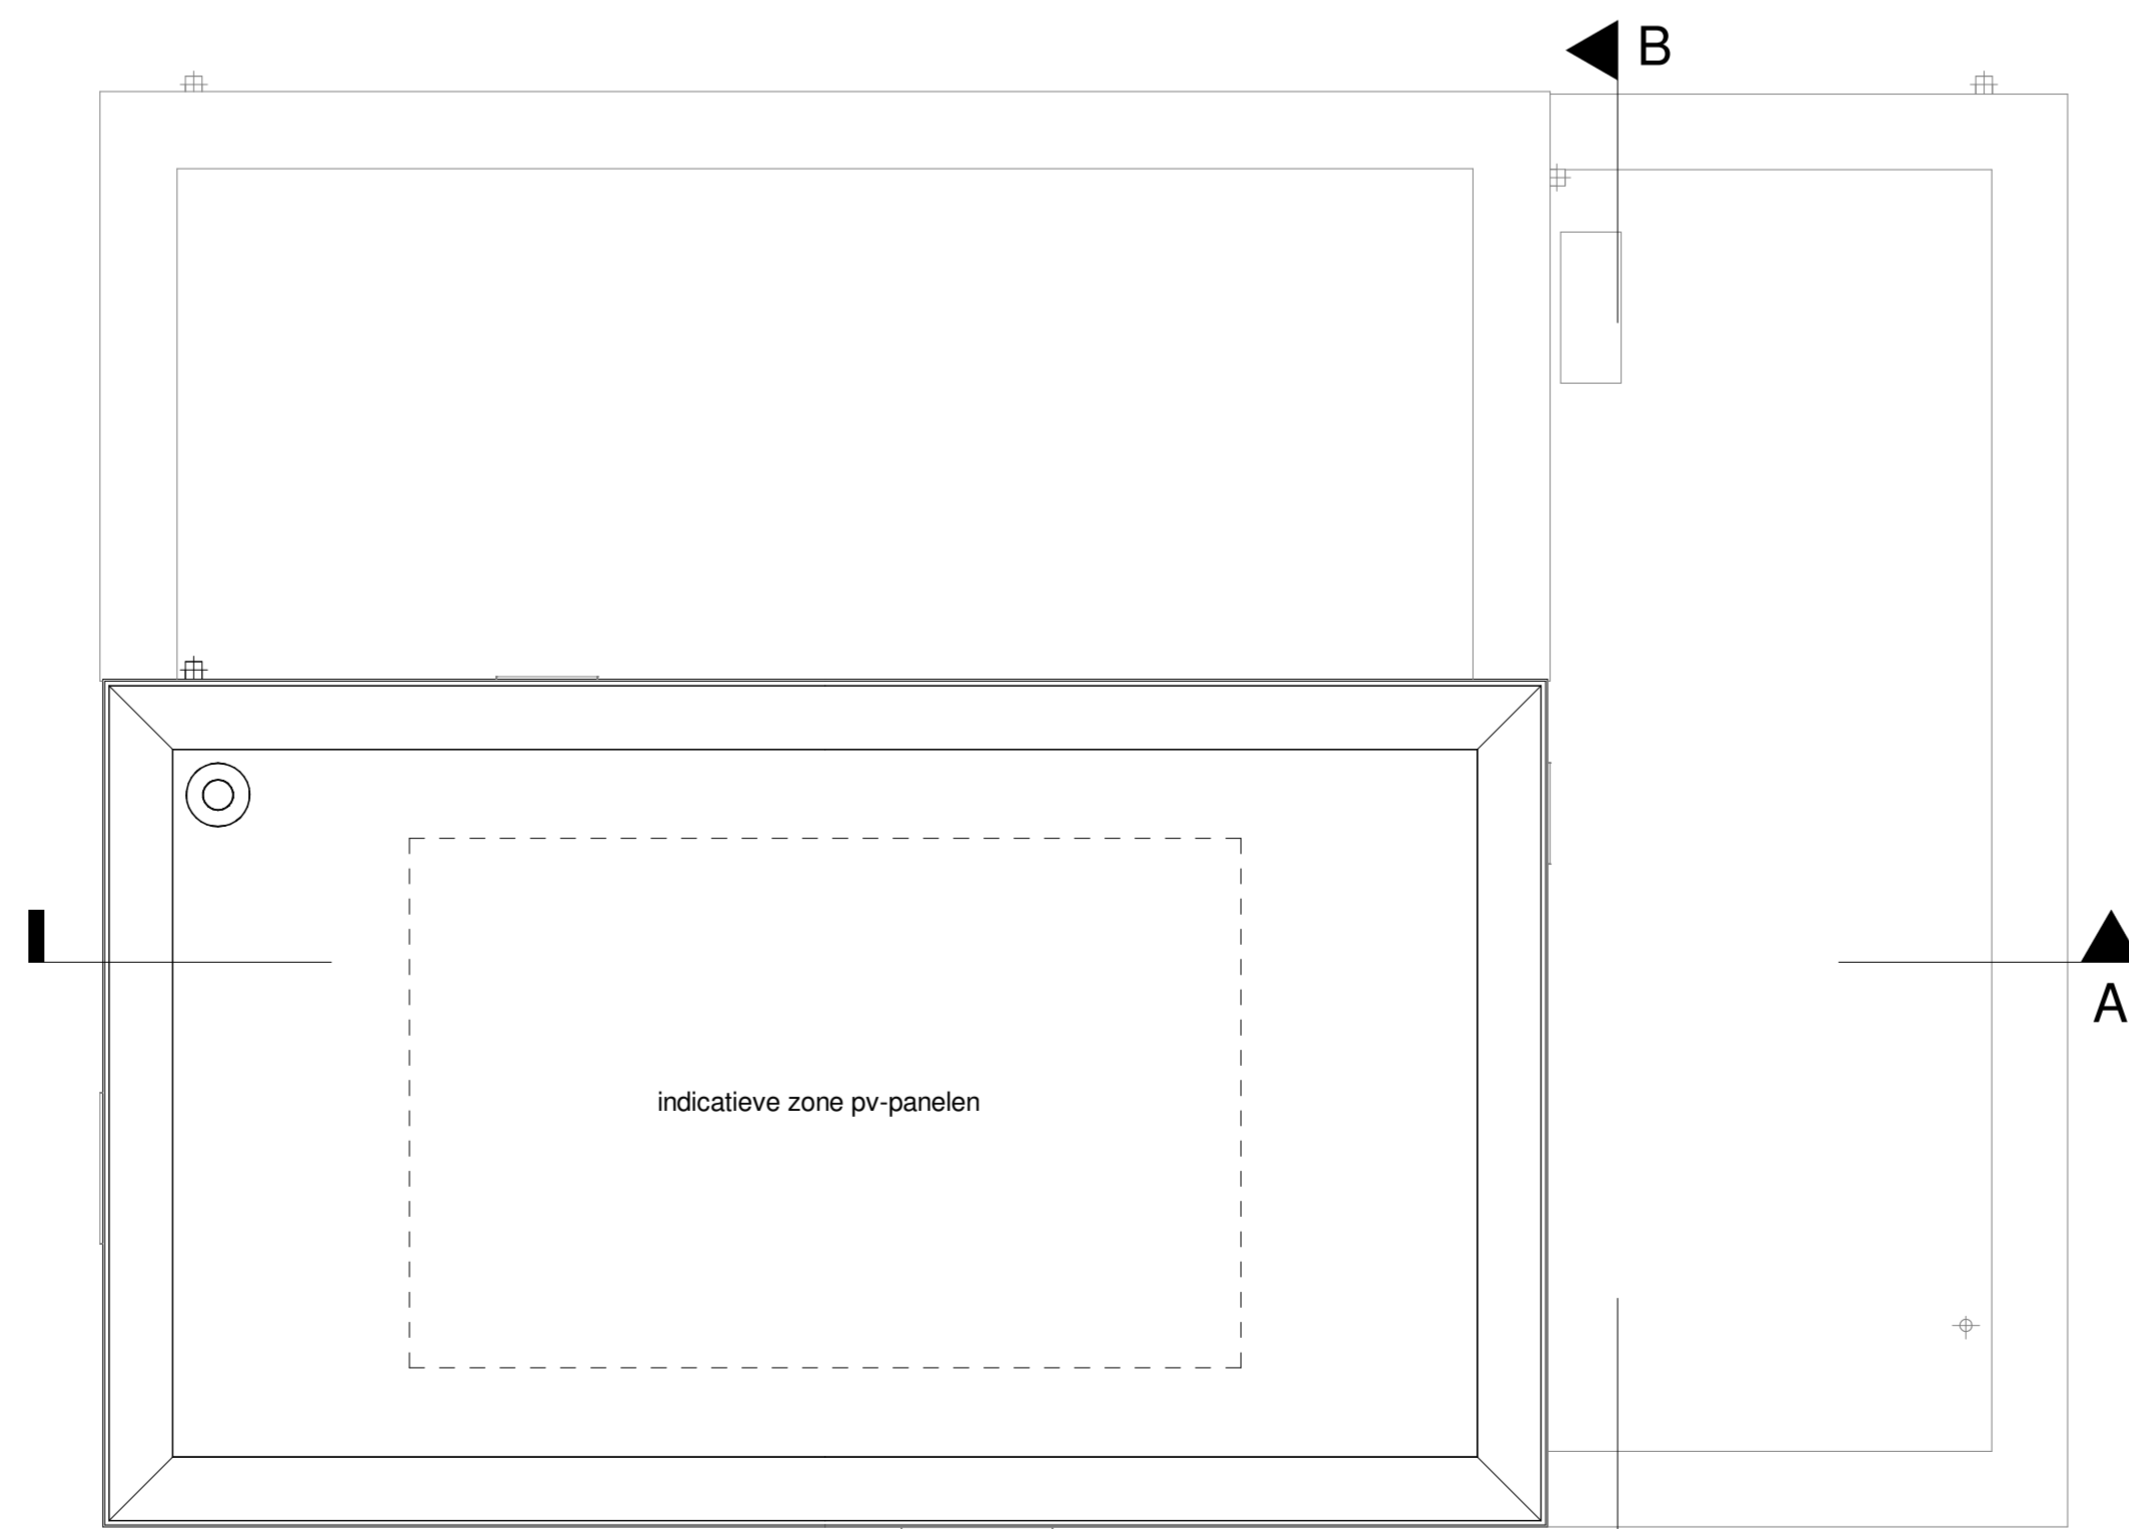

Dakaanzicht 1:50

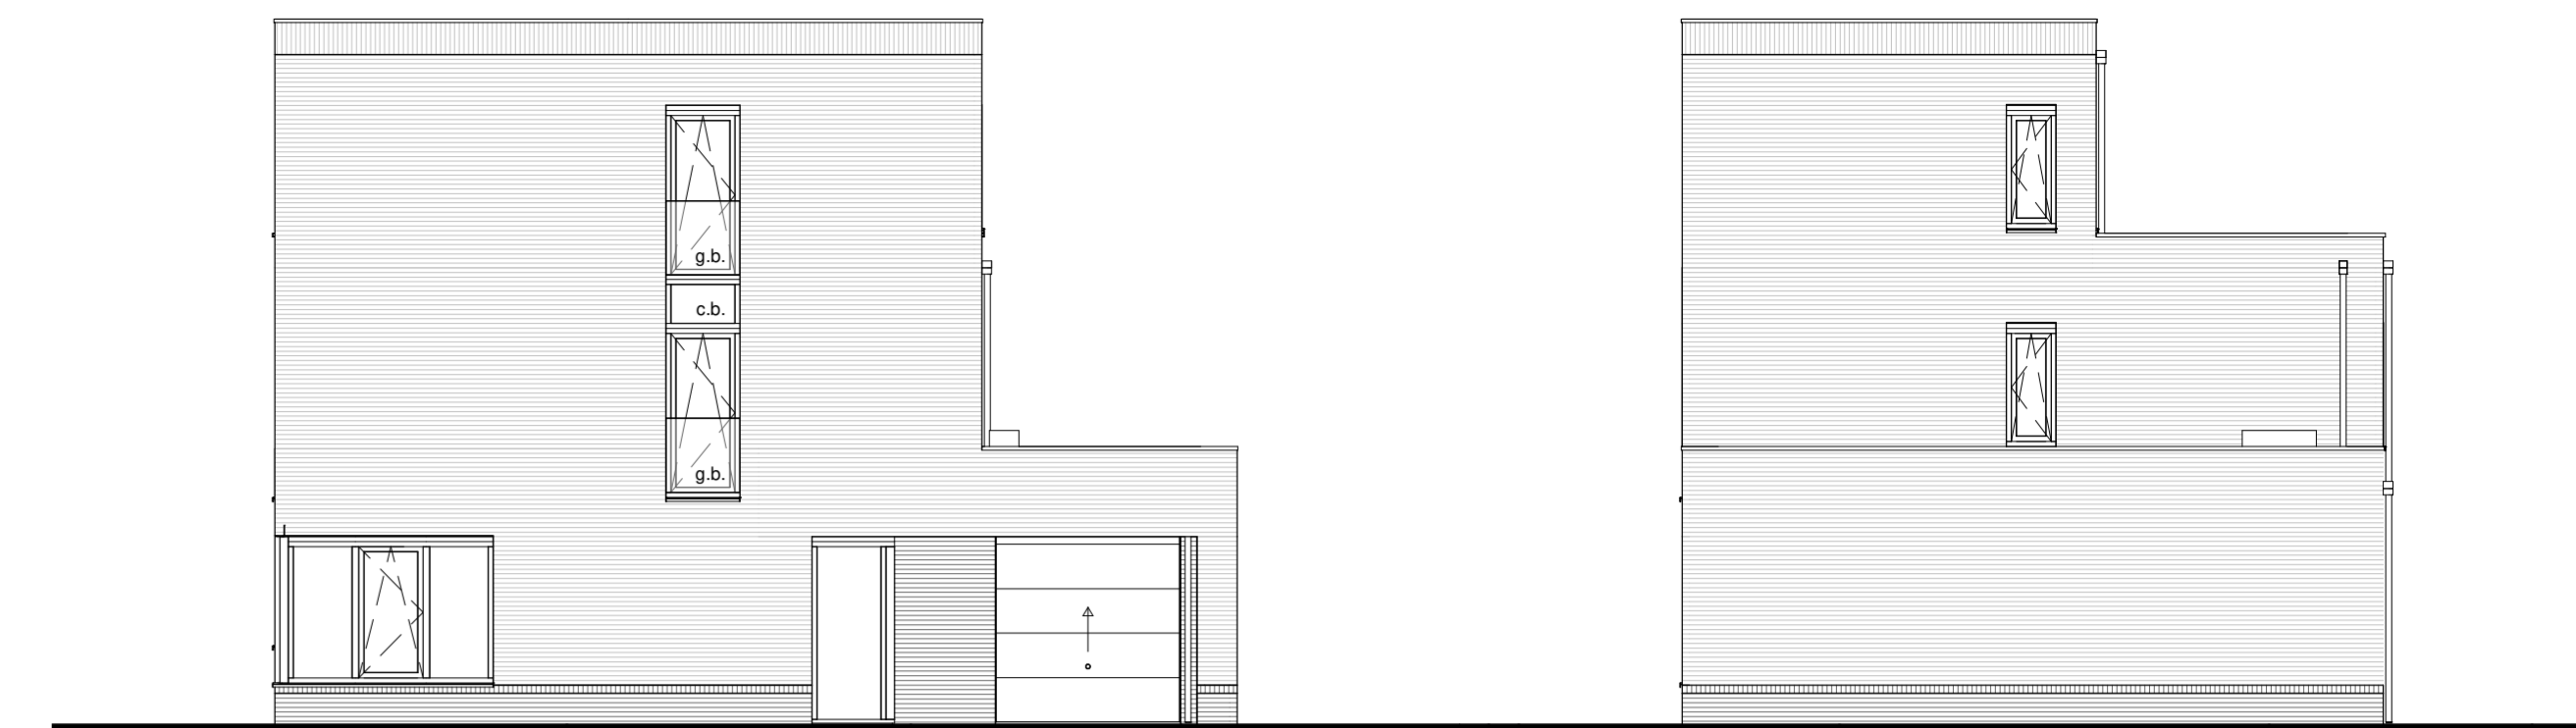


Voorgevel

Rechter zijgevel



Achtergevel

Linker zijgevel

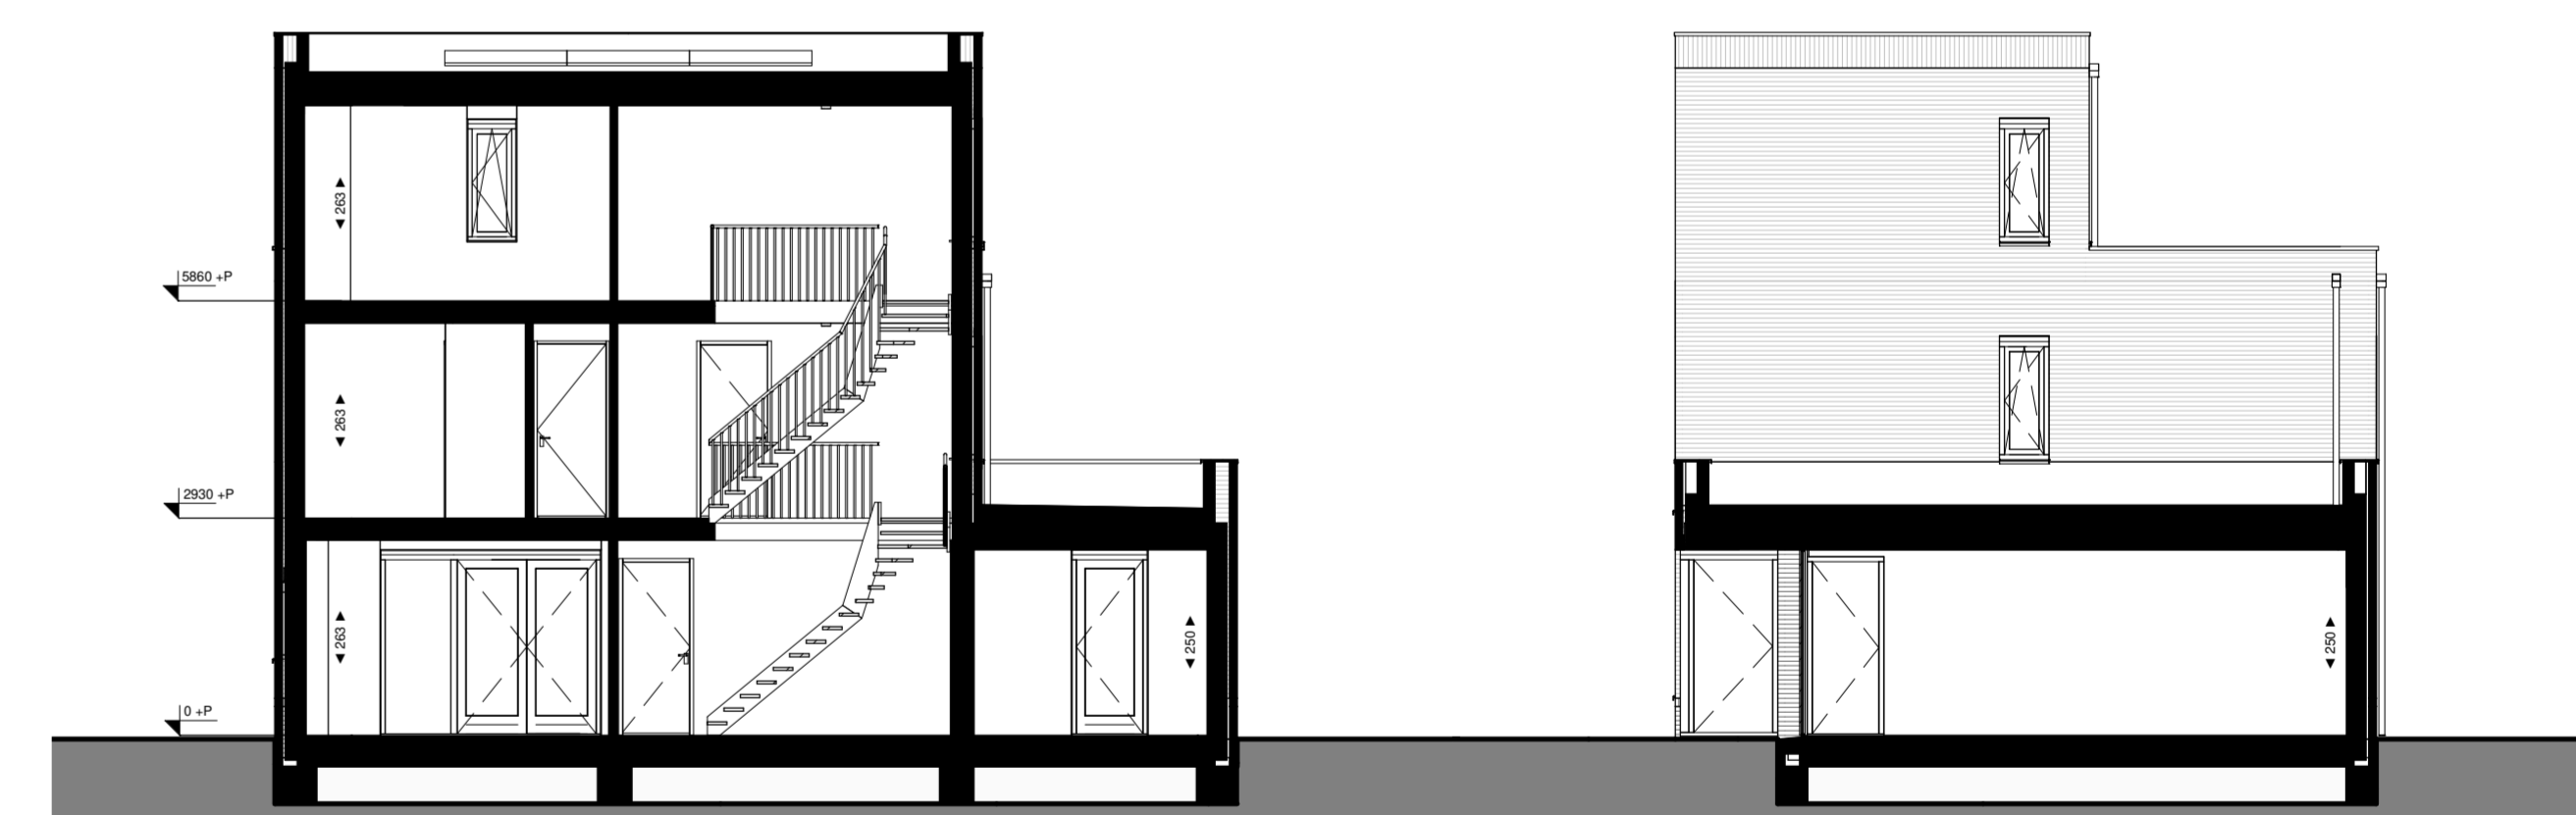

Doorsnede A

Doorsnede B



Legenda

<ul style="list-style-type: none"> ▲ hoofdentree — doorsnede wand/ vloer dak — vloerbedekking — elektrische radiator — luchttoevoer ventilatie — rookmelder — beeldluster — schaf ○ lichtpunt plafond (centraalboos, excl. armatuur) 	<ul style="list-style-type: none"> — lichtpunt wand (excl. armatuur) — wandcontactdoos enkel, geaard — wandcontactdoos dubbel, geaard — wandcontactdoos dubbel, ongeaard — wandcontactdoos enkel — wandcontactdoos dubbel — wandcontactdoos enkel — wandcontactdoos dubbel — thermostaat — m.v. badkamer mechanische ventilatie — LL loop lediging (orbedraad) 	<ul style="list-style-type: none"> b.u. buitenruimte warmtepomp c.b. collectie paneel e.r. elektrische radiator g.d. glazen bakstrade h.w.a. houten vloerdeur m.k. meterkast o.m. omvormer zonnepanelen v.v. verdeler vloerverwarming w.a. wandcontactdoos dubbel w.d. opstapplaats wasdroger w.p. warmtepomp w.i.w. warmte-tuigwijn unit
---	---	---

alle maten zijn circa maten en afgerond op hele cm, door de afwijking naar boven of beneden kan er een matenverschil optreden, hieraan kunnen geen rechten worden ontleend.
positie electra is indicatief; hieraan kunnen geen rechten worden ontleend.

Ulassah | **JANSSEN+JONG** projectontwikkeling | **Let's build happiness!**

Project naam: 14 koopwoningen Neeldervelt fase 4, gemeente Roermond
 Aantal woningen en woningtype: 1, basis
 Datum: 23-02-2023
 Formaat: A1+
 Onderdeel: Verkooptekening woningtype Psp
 Bouwnummers: C11
 Tekening nummer: VT02a_5p