




Voorgevel - optie: ongelijke dubbele deur

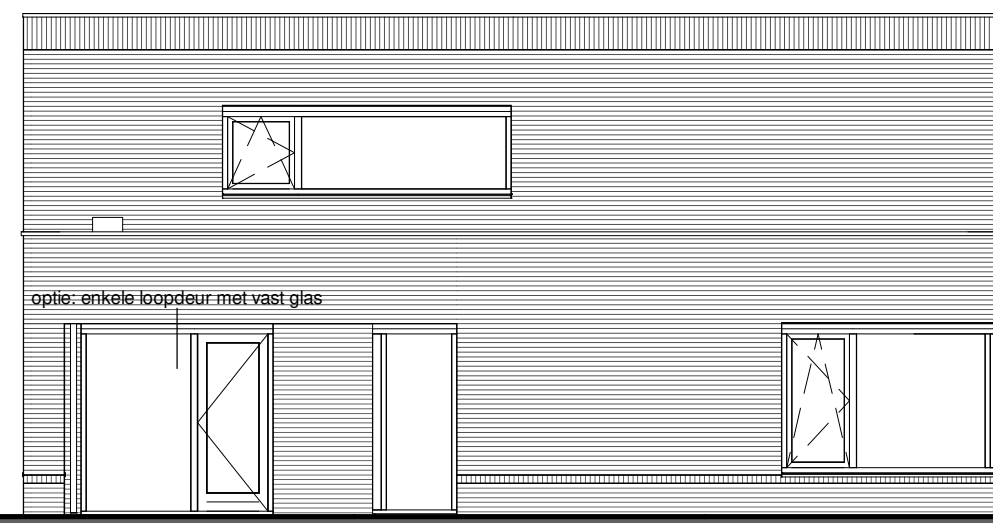


Voorgevel - optie: enkele loopdeur met vast glas

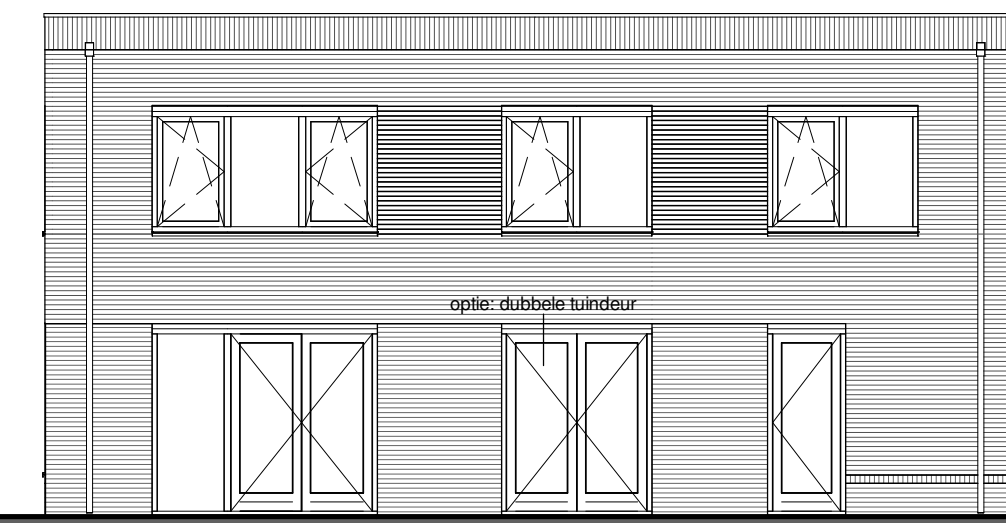

Achtergevel - optie: dubbele tuindeur

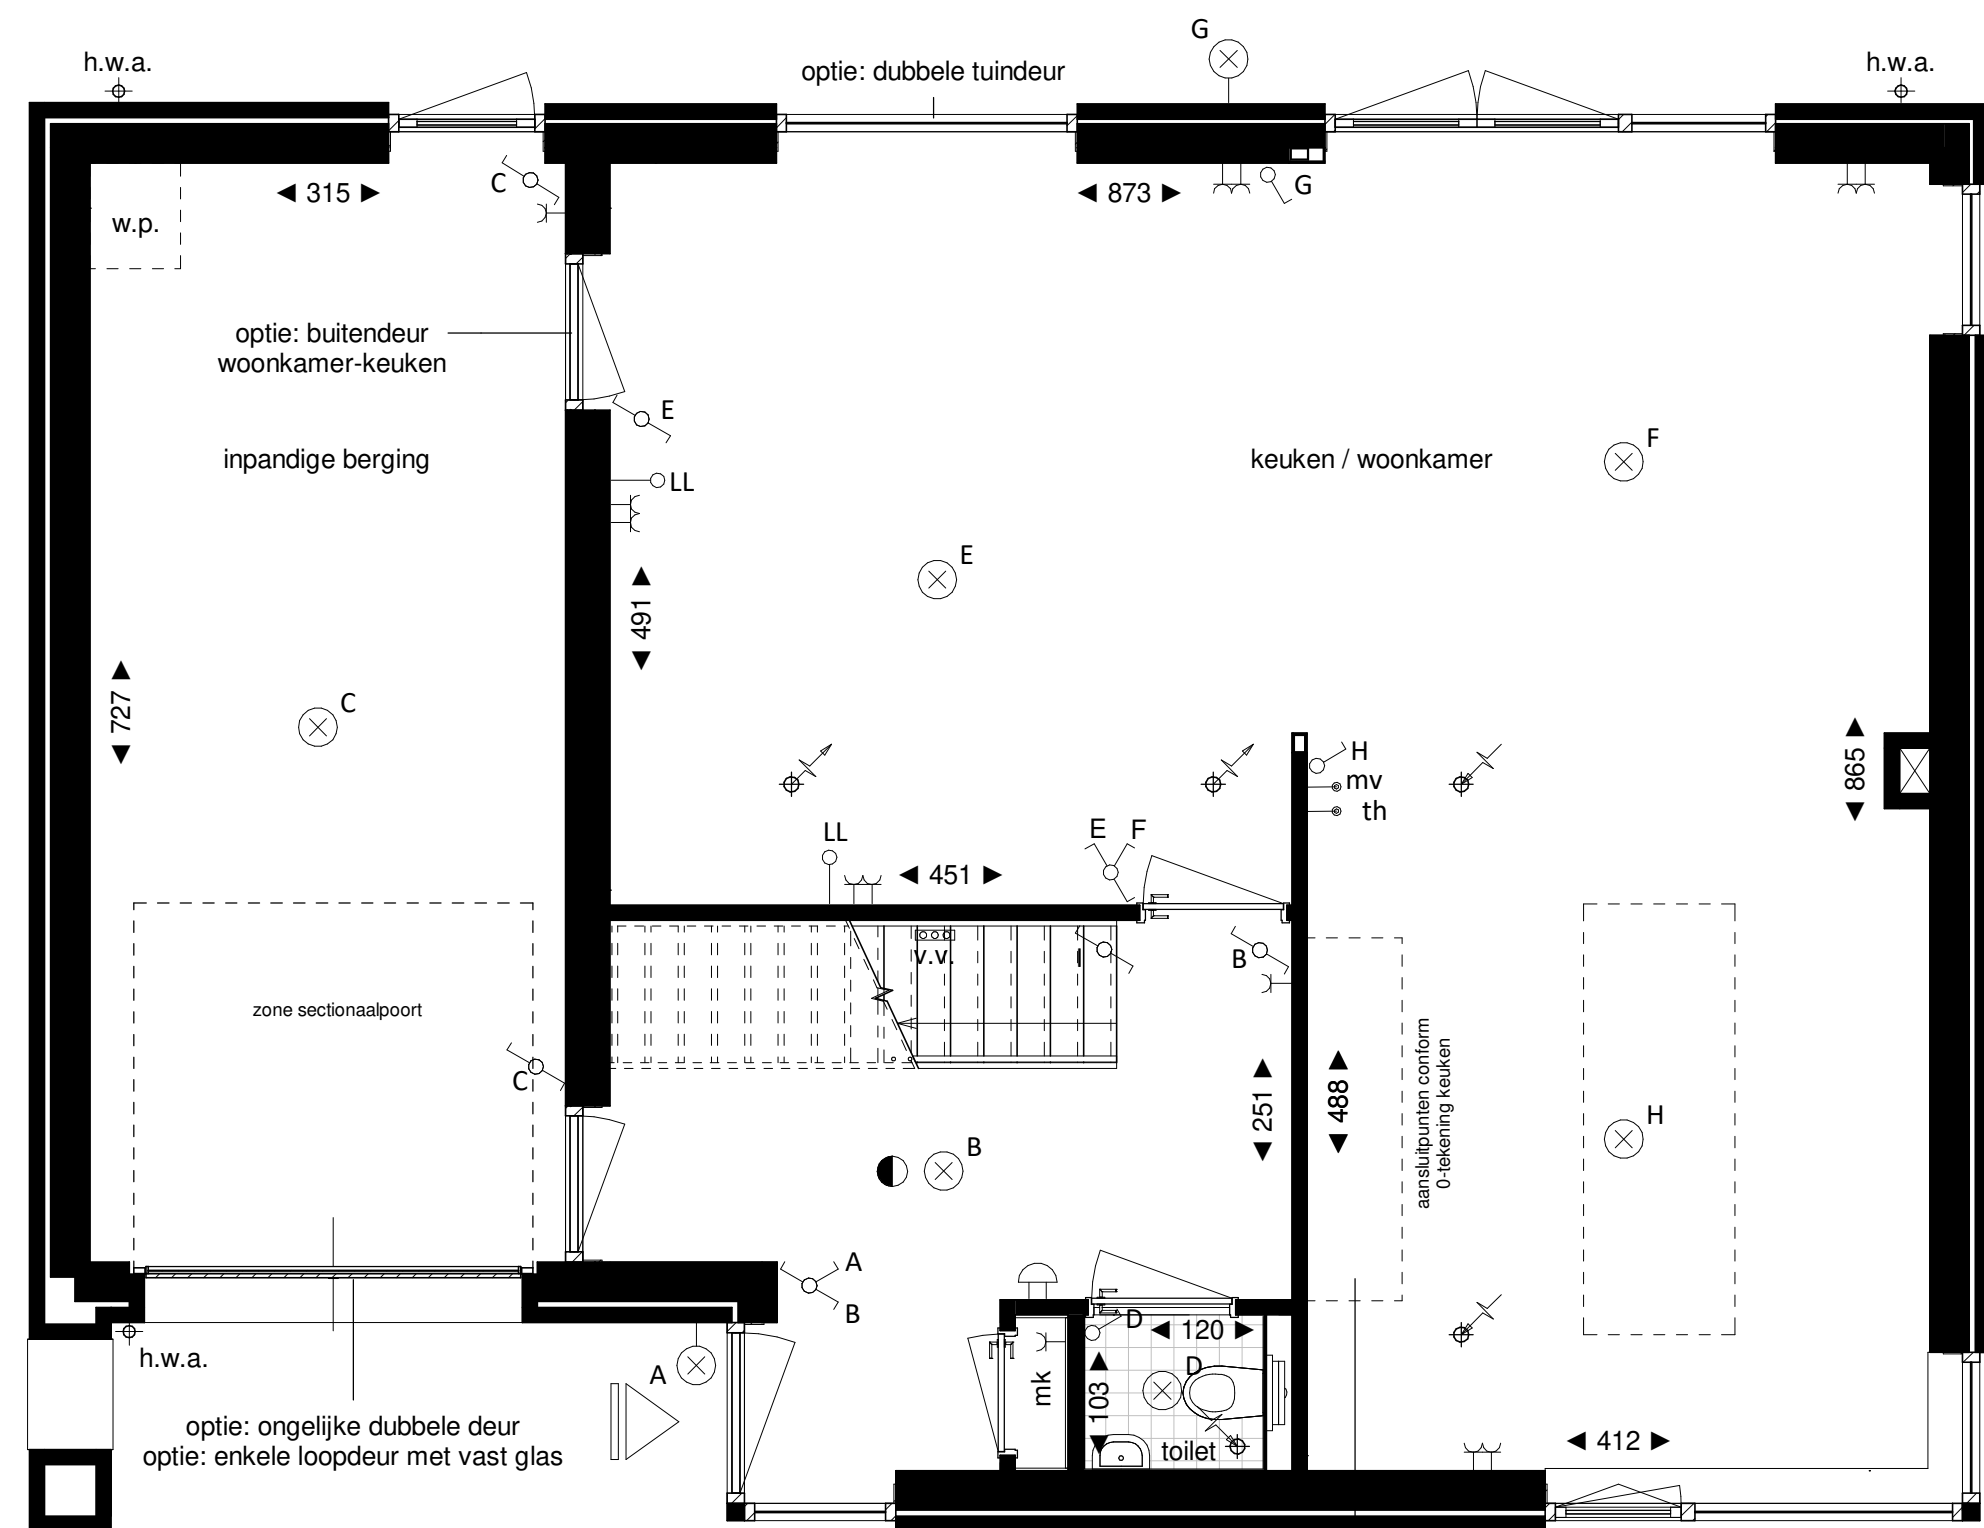

Begane grond 1:50

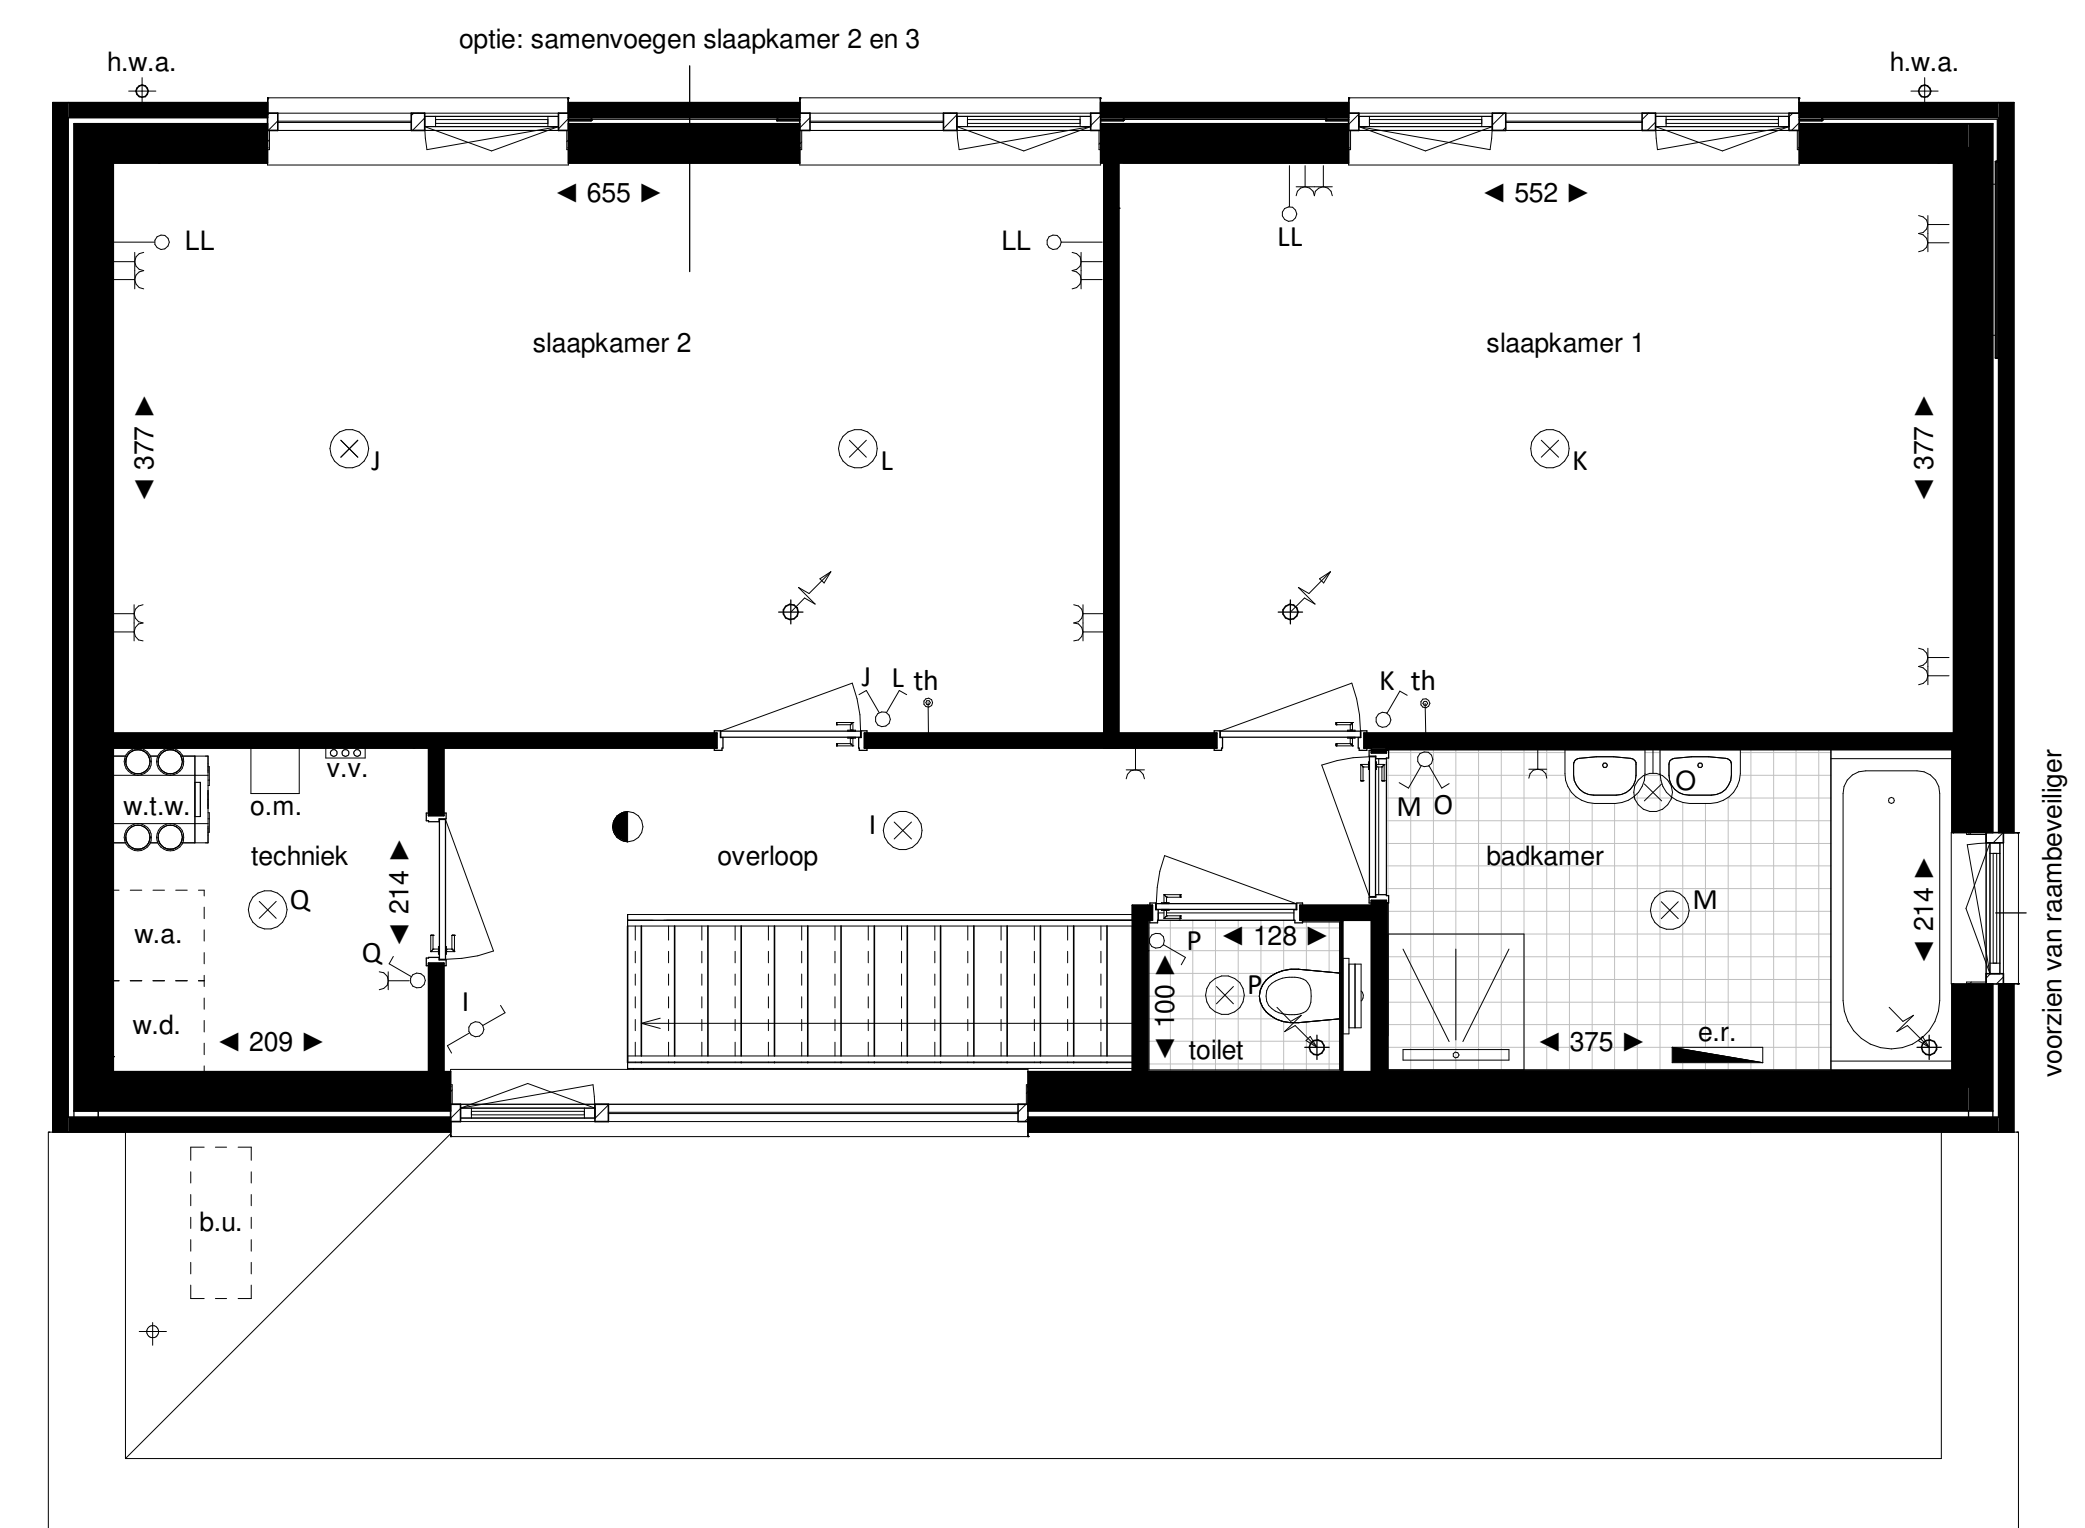

1e Verdieping 1:50



Legenda







- | | | |
|--|--|---|
| <ul style="list-style-type: none"> hoofdentree doorsnede wand 'vloer' dak krijtstreep elektrische radiator luchtvoerver ventiel rookmelder bedrukker schel lichtpunt plafond (centraaldoos, excl. armatuur) | <ul style="list-style-type: none"> lichtpunt wand (excl. armatuur) wandcontactdoos enkel, geaard wandcontactdoos dubbel, geaard elektrische radiator wandschakelaar enkel wandschakelaar dubbel wisselschakelaar enkel wisselschakelaar dubbel thermostaat bediening mechanische ventilatie lze leiding (onbedraad) | <ul style="list-style-type: none"> b.u. buitenunit warmtepomp c.b. colorbel paneel e.r. elektrische radiator g.b. glazen balustrade h.w.a. hemelwaterafvoer m.k. meterkast o.m. omvormer zonnepanelen v.v. verdeler vloerverwarming w.a. wasserput w.d. wasdroger w.p. warmtepomp w.t.w. warmte-terugwin unit <p>alle maten zijn circa maten en afgerond op hele cm, door de afronding naar boven of beneden kan er een maatverschil optreden; hieraan kunnen geen rechten worden ontleend.</p> <p>postje electra is indicatief; hieraan kunnen geen rechten worden ontleend.</p> |
|--|--|---|



Project naam
14 koopwoningen Neeldervelt fase 4, gemeente Roermond
Onderdeel
Optietekening woningtype B

Aantal woningen en woningtype
2, basis - kopersopties
Bouwnummers
C05, C09

Datum:
23-02-2023
Formaat
A1
Tekening nummer
VT04b

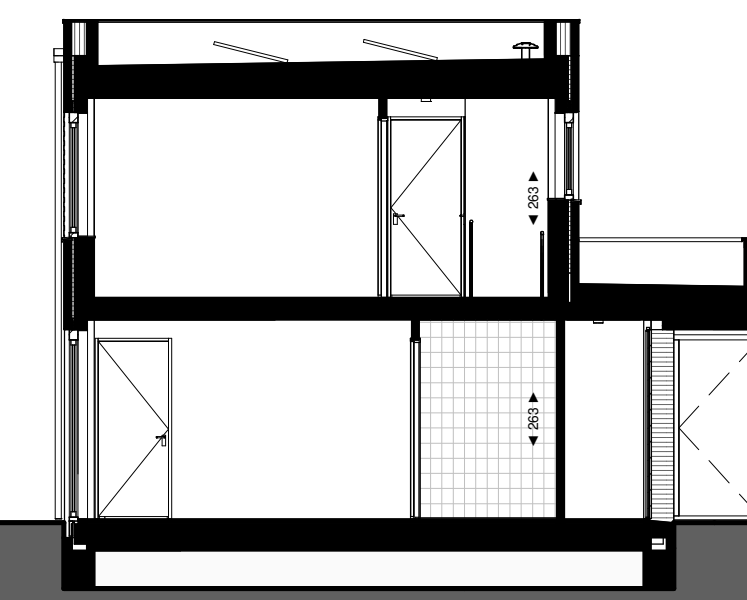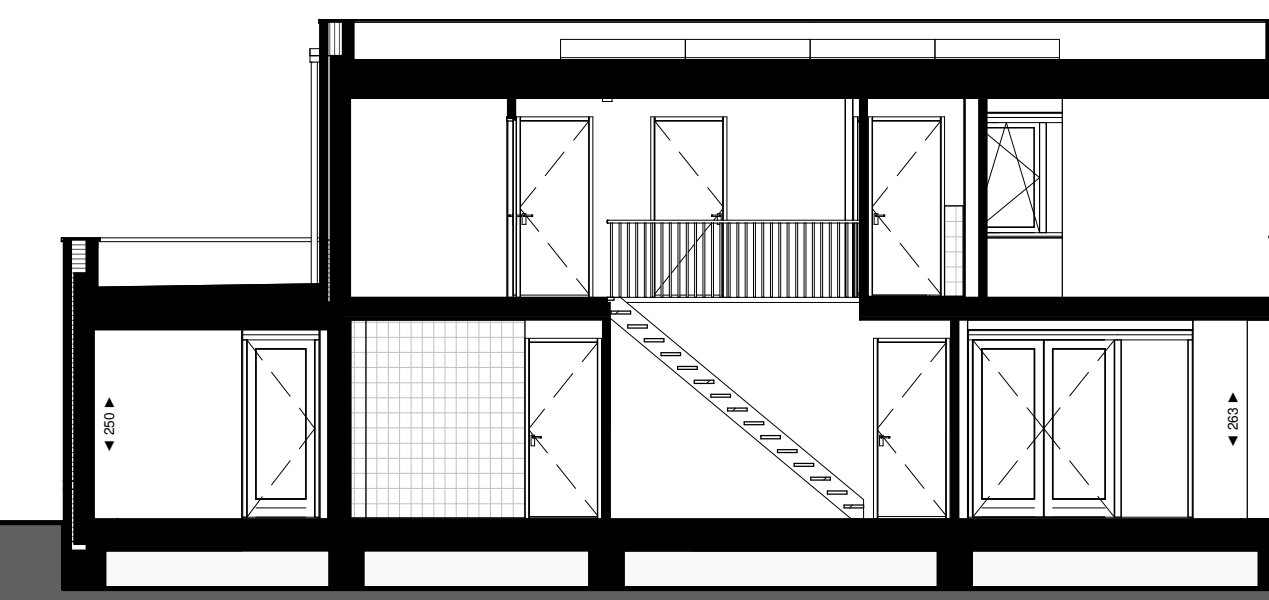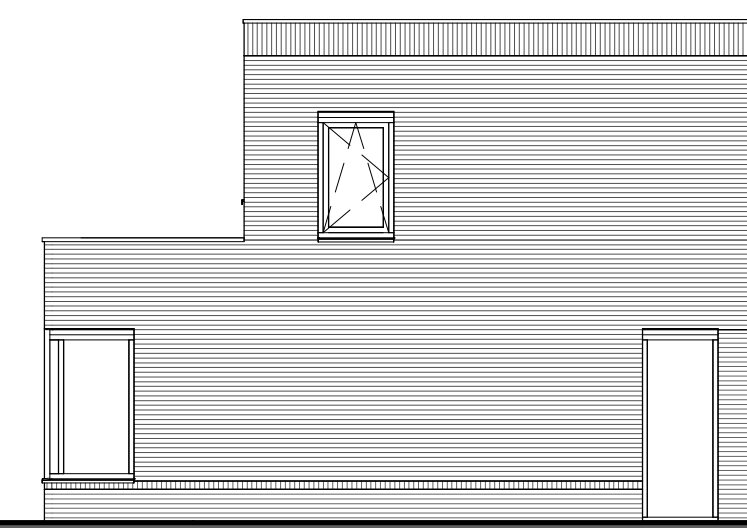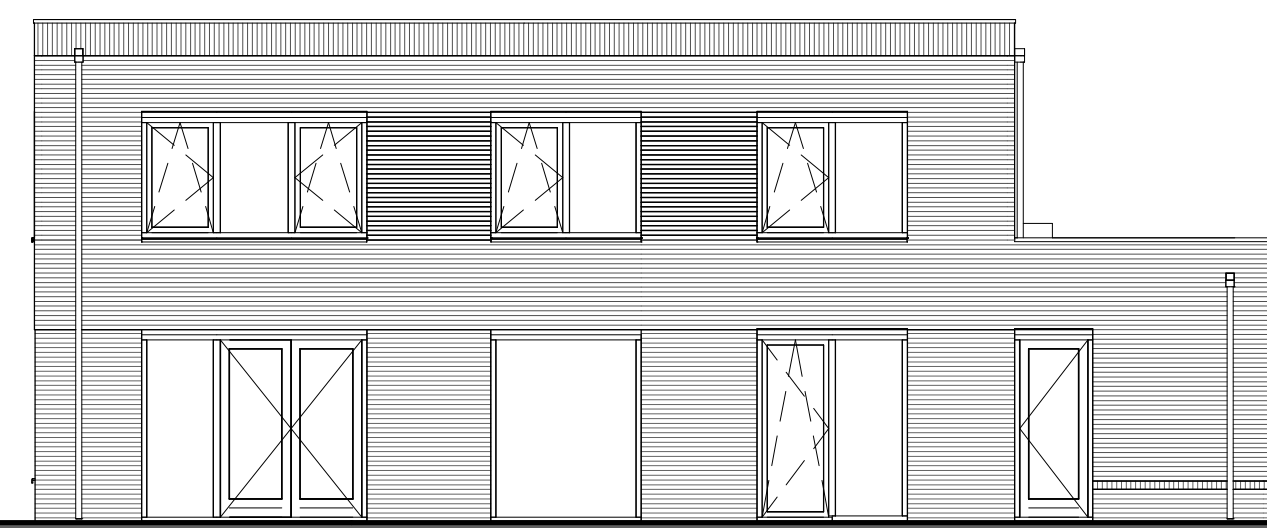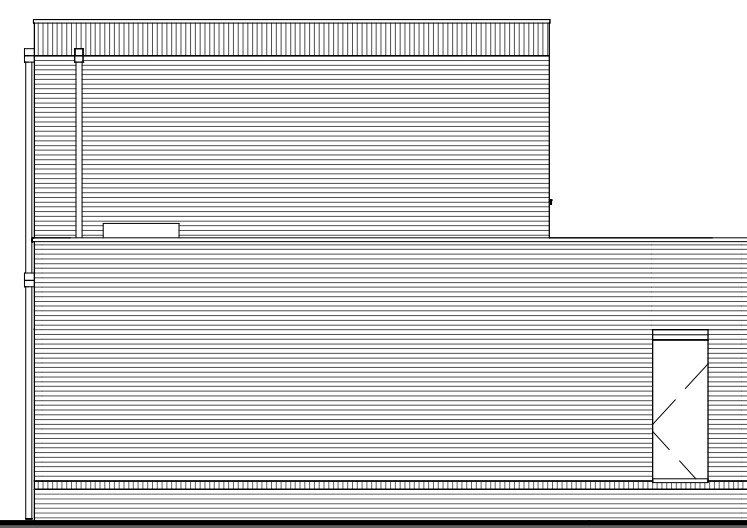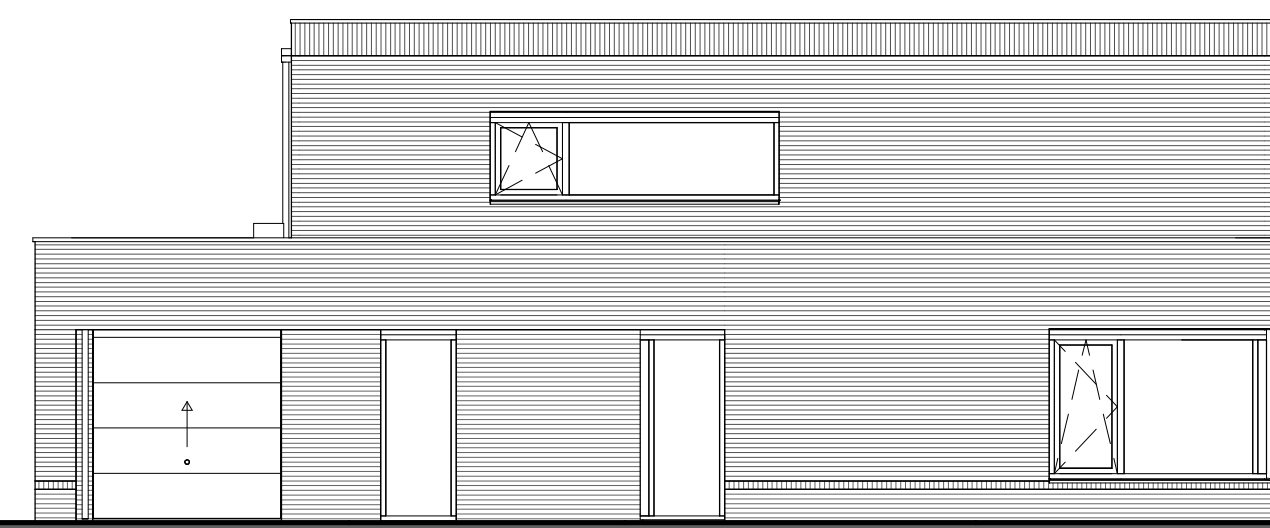

Voorgevel


Linker zijgevel

Achtergevel

Rechter zijgevel

Doorsnede A


Doorsnede B

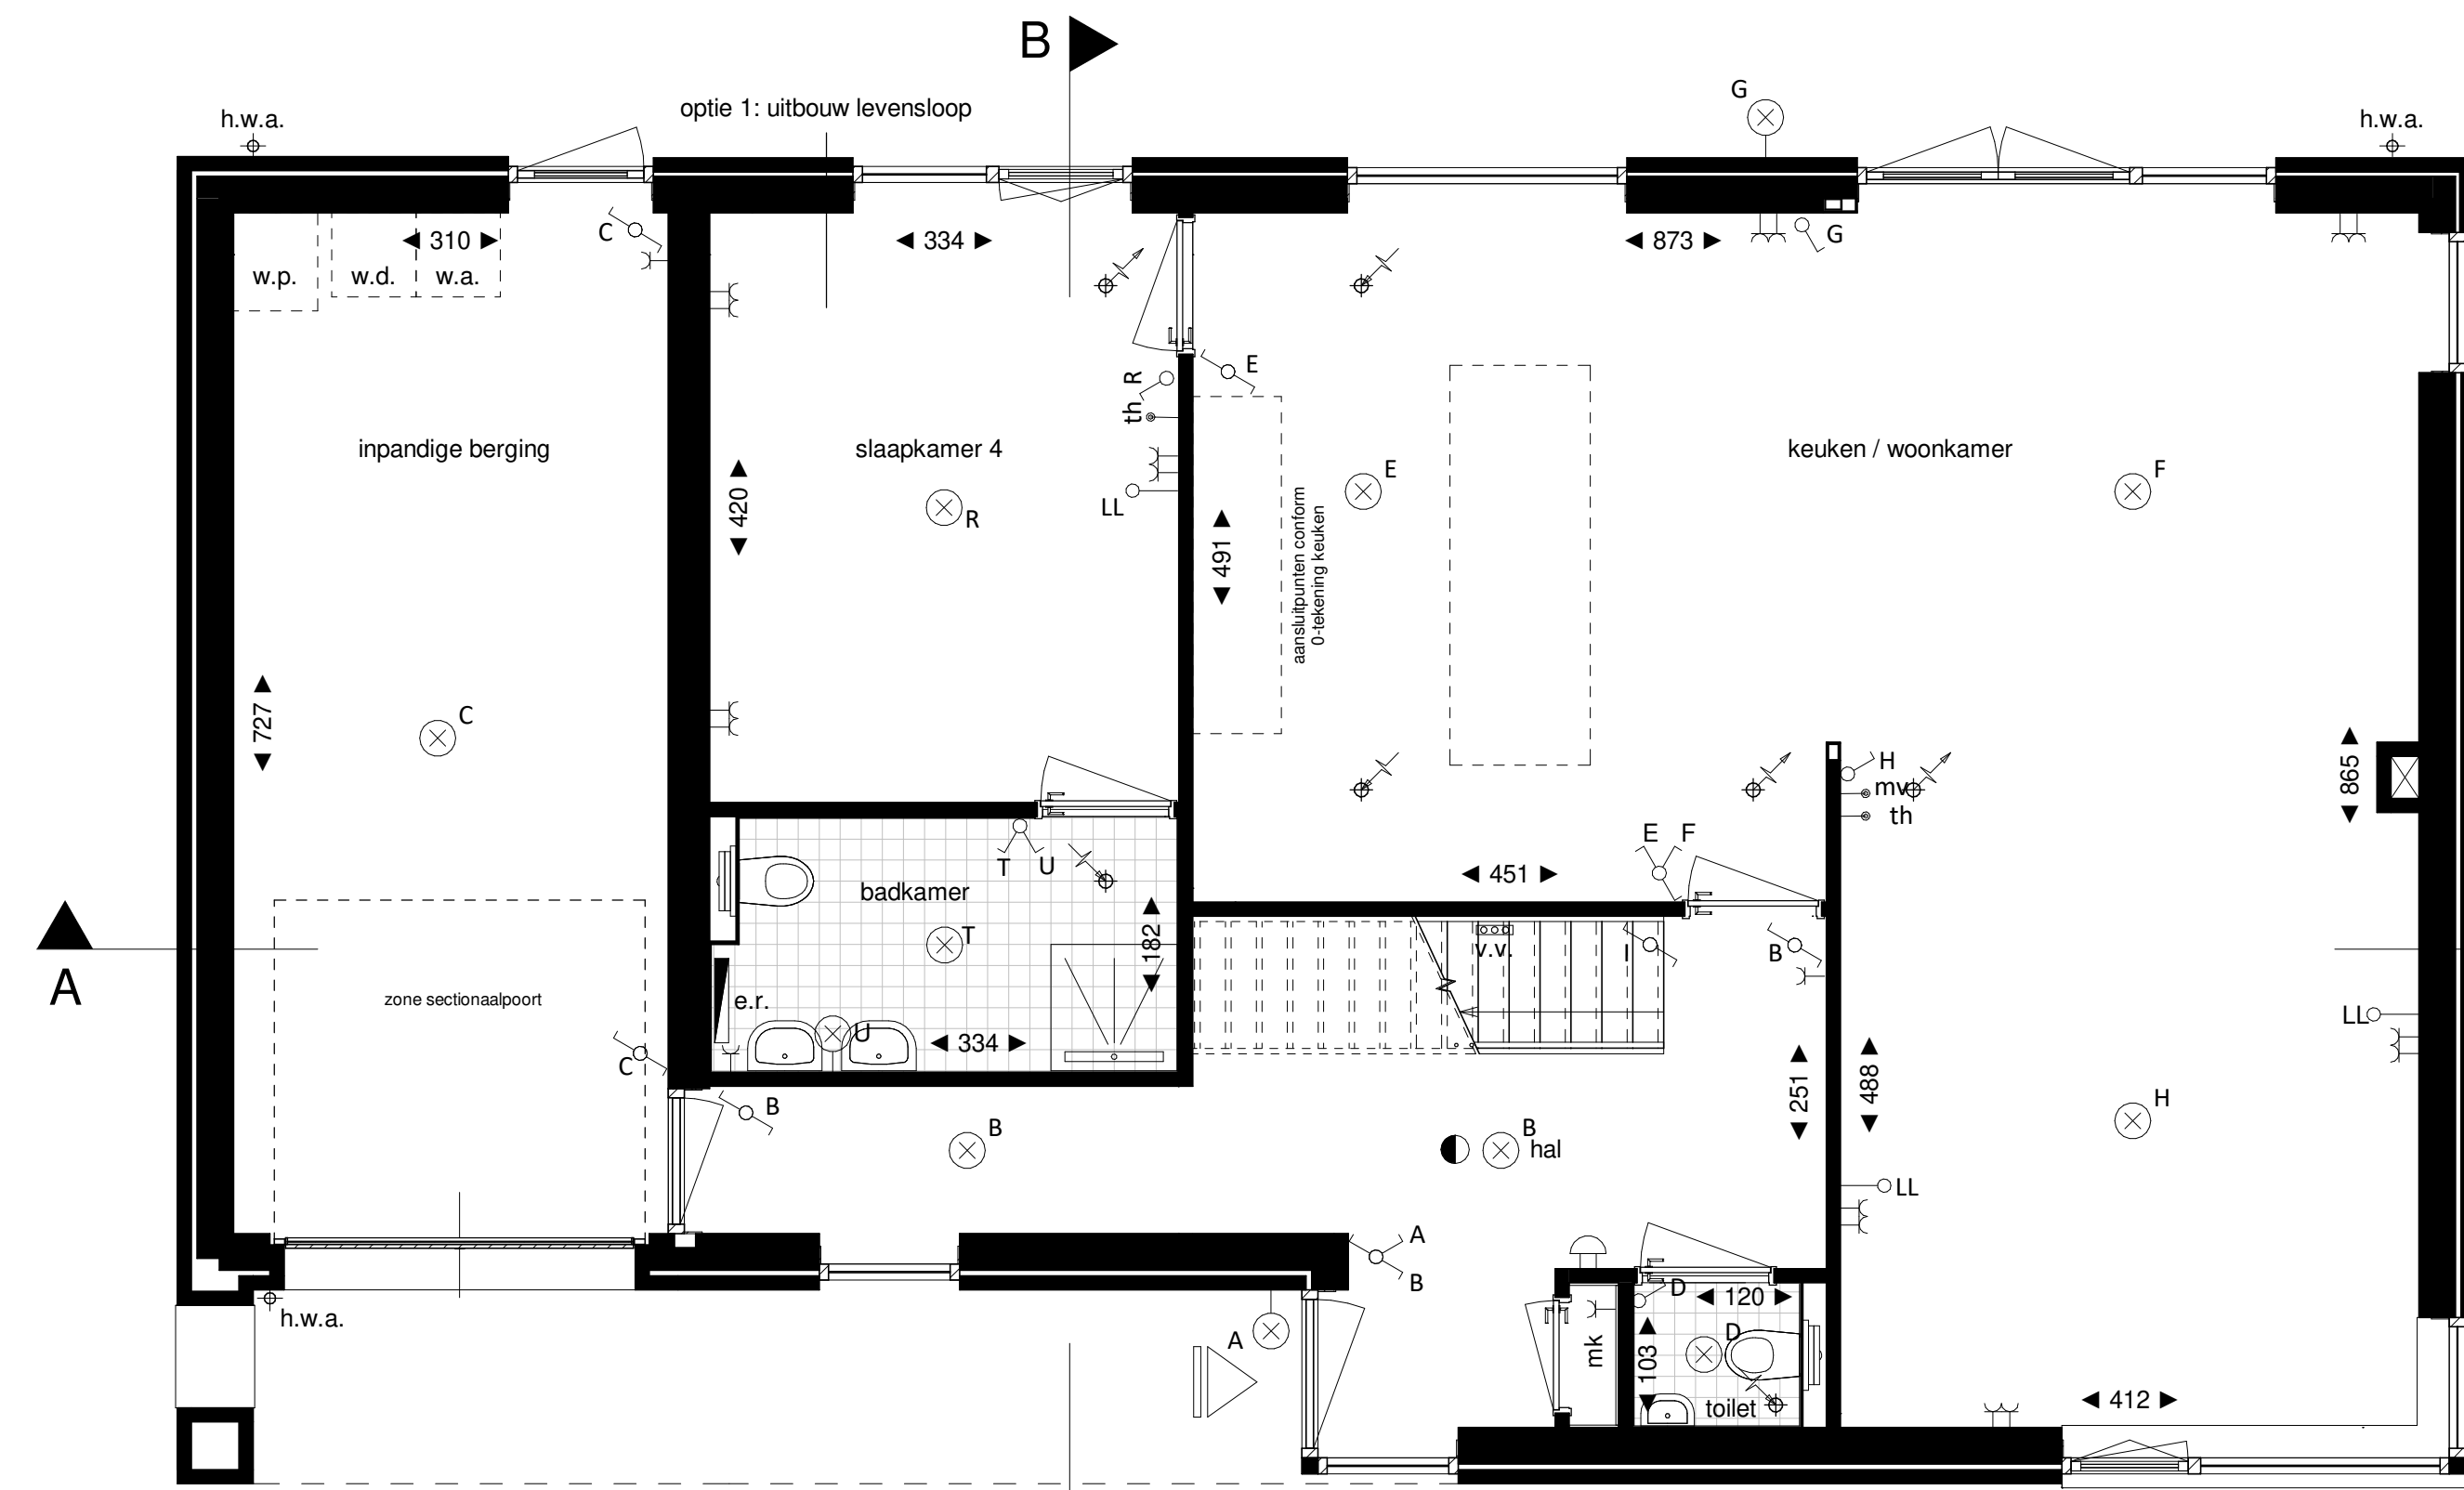

Begane grond 1:50



1e Verdieping 1:50

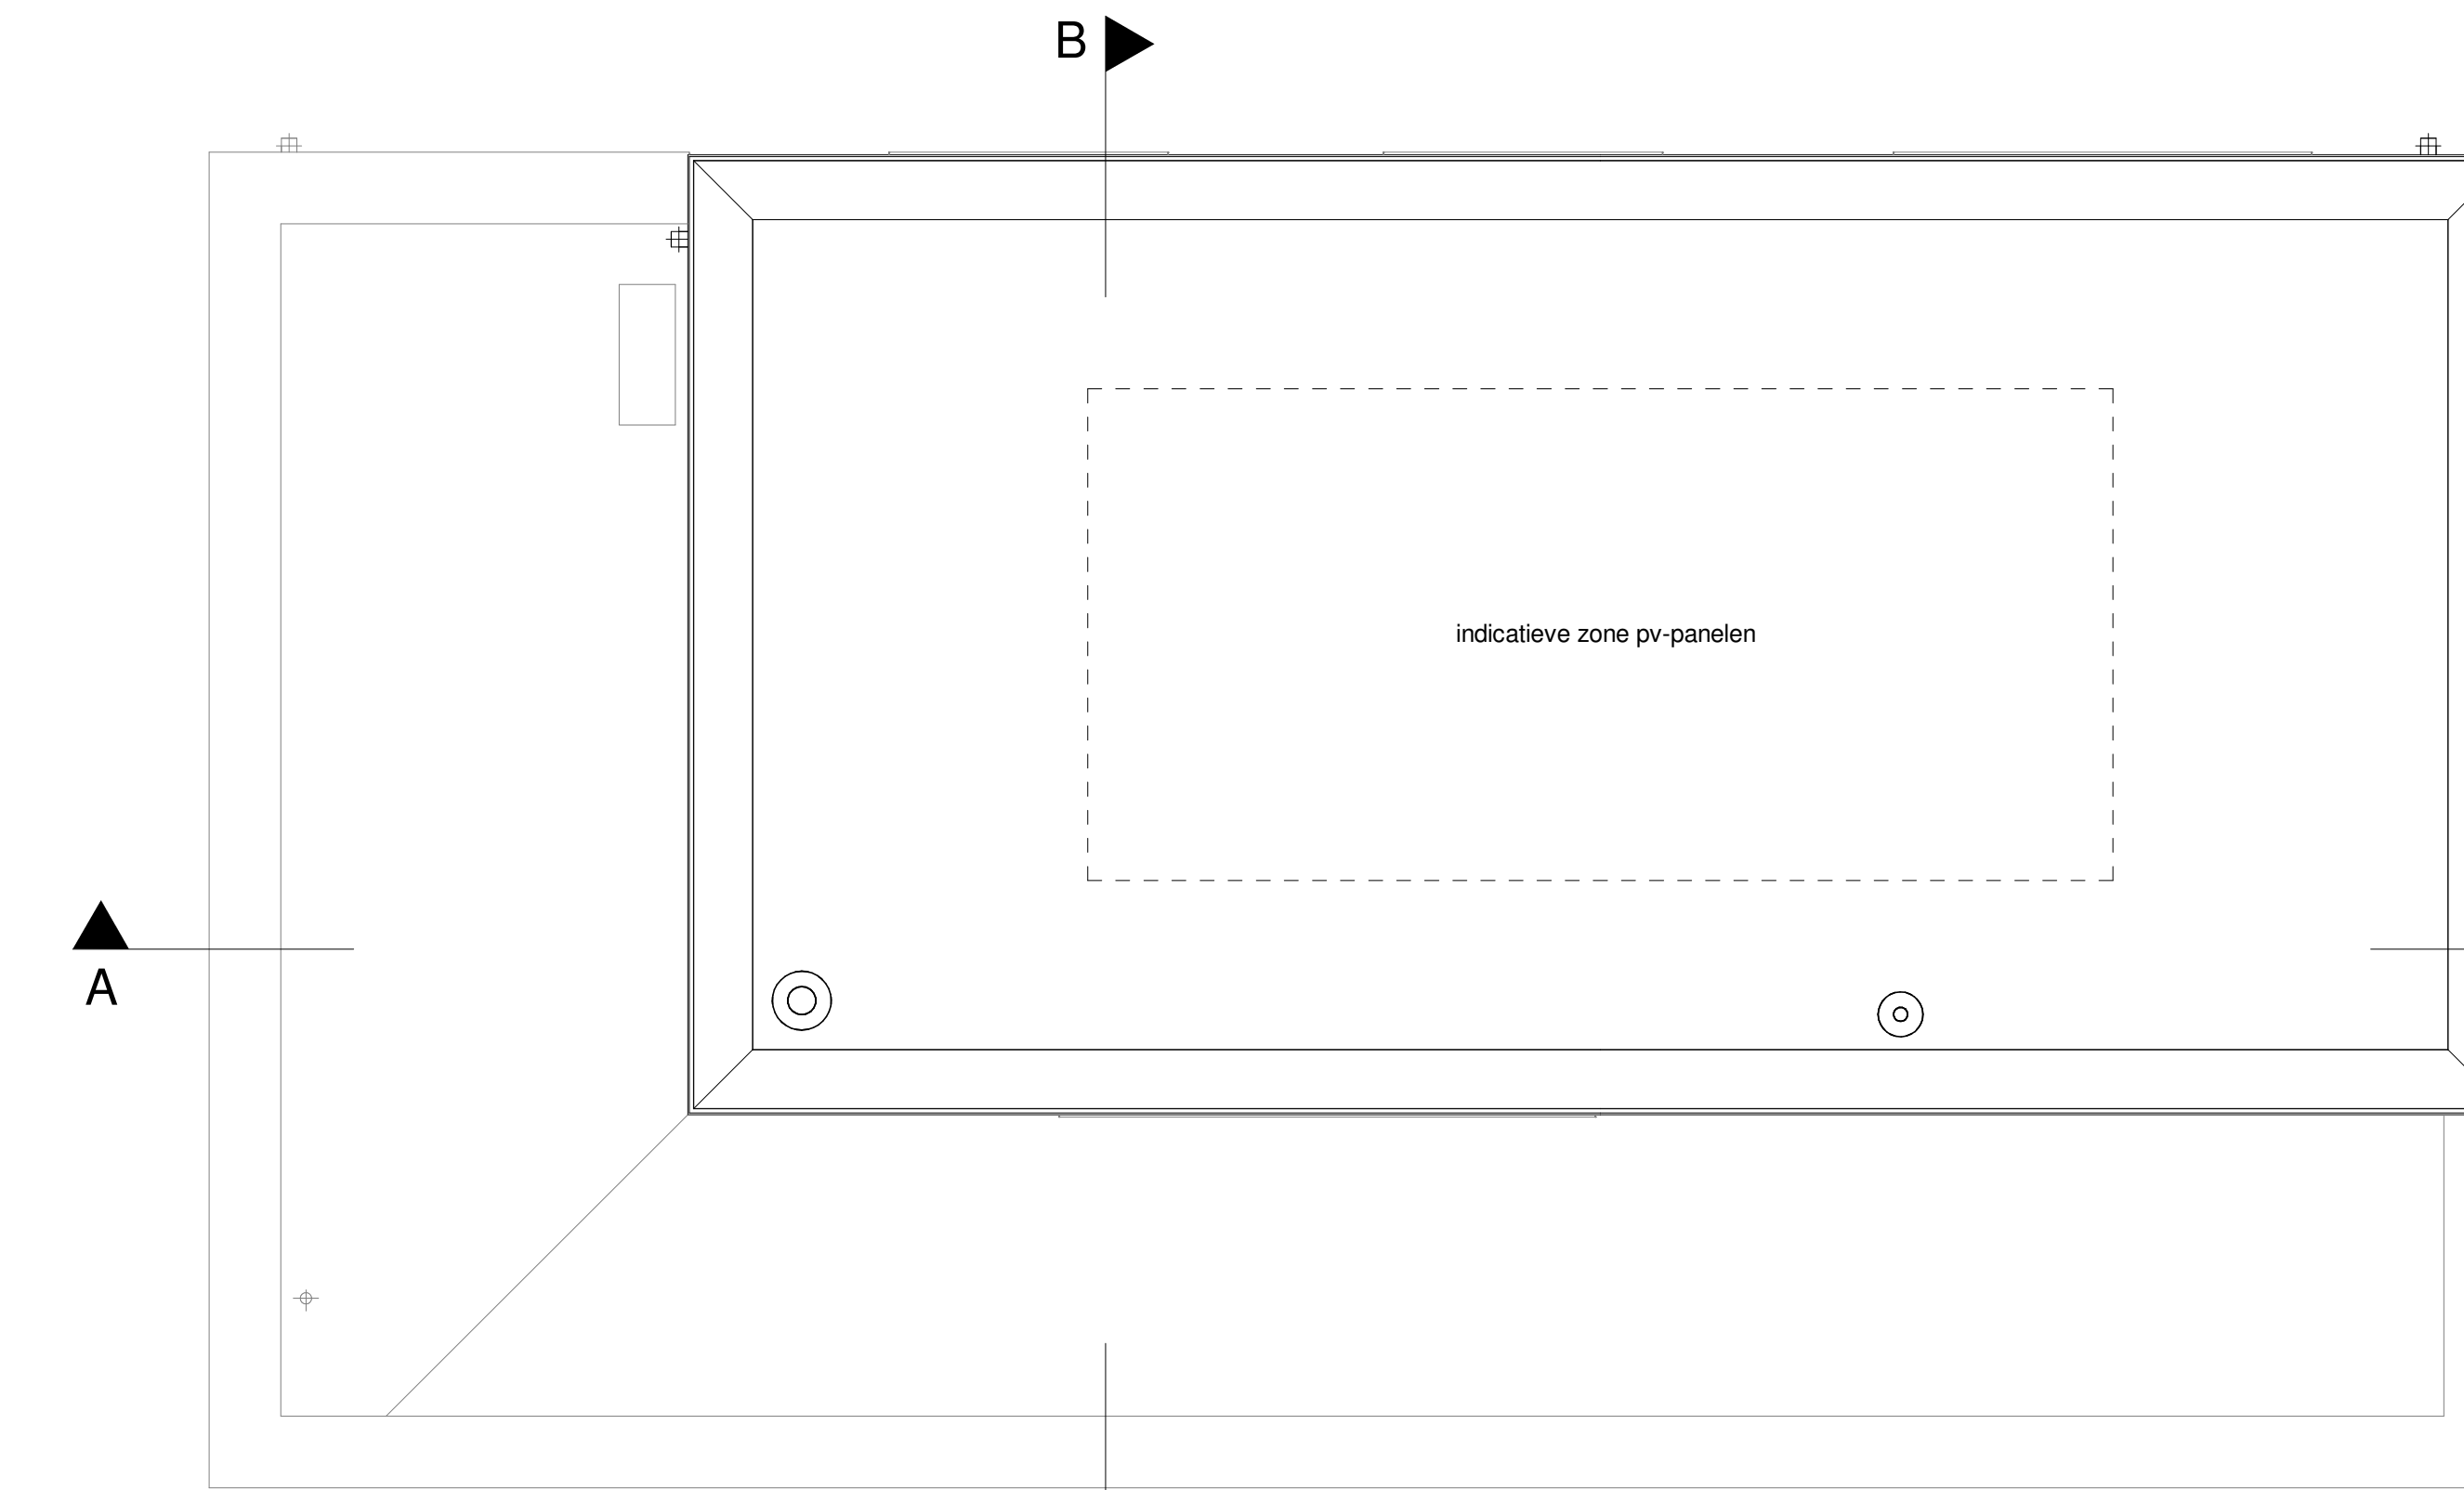


Dakaanzicht 1:50




- Legenda**
- ▲ hoofdentree
 - ▬ doorsnede wand/ vloer dak
 - ▬ vloertrap
 - ⊕ elektrische radiator
 - ⊕ luchtboven ventilator
 - ⊕ luchtonder ventilator
 - ⊕ rookmelder
 - ⊕ bedrúkker
 - ⊕ schak
 - ⊕ lichtpunt plafond (centraalboos, excl. armatuur)
 - ⊕ lichtpunt wand (excl. armatuur)
 - ⊕ wandcontactdoos enkel, geaard
 - ⊕ wandcontactdoos dubbel, geaard
 - ⊕ wandcontactdoos enkel
 - ⊕ wandcontactdoos dubbel
 - ⊕ wisselcontact enkel
 - ⊕ wisselcontact dubbel
 - ⊕ thermostaat
 - ⊕ bediening mechanische ventilatie
 - ⊕ loze leiding (lorbedraad)
 - ⊕ buis buitenruimte warmtepomp
 - ⊕ c.d. collectie paneel
 - ⊕ e.r. elektrische radiator
 - ⊕ g.d. glazen bakstrade
 - ⊕ h.w.a. warmtepomp
 - ⊕ m.k. meterkast
 - ⊕ o.m. omvormer zonnepanelen
 - ⊕ v.v. verdeler vloerverwarming
 - ⊕ w.a. wasselcontact wasarmatuur
 - ⊕ w.d. wasselcontact wasdroger
 - ⊕ w.p. warmtepomp
 - ⊕ w.i.w. warmte-terugwin unit
- alle maten zijn circa maten en afgerond op hele cm, door de afbakening naar boven of beneden kan er een matverschil optreden, hieraan kunnen geen rechten worden ontleend.
- postele electra is indicatief; hieraan kunnen geen rechten worden ontleend.

ulassah **JANSSEN+JONG** **projectontwikkeling** **Let's build happiness!**


Project naam: 14 koopwoningen Neeldervelt fase 4, gemeente Roermond
 Aantal woningen en woningtype: 2, optie 1 - uitbouw levensloop
 Datum: 23-02-2023
 Formaat: A1+
 Onderzet: Optietekening woningtype B
 Bouwnummers: C05, C09
 Tekening nummer: VT04c

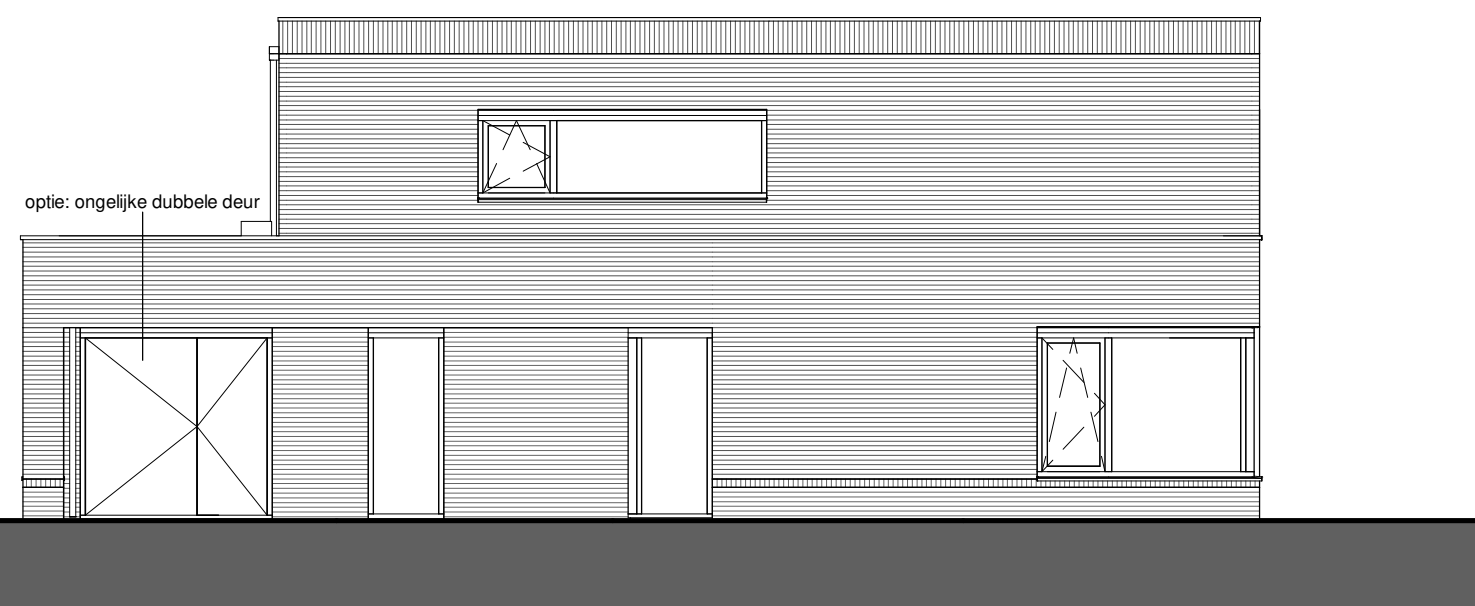


Voorgevel - optie: ongelijke dubbele deur

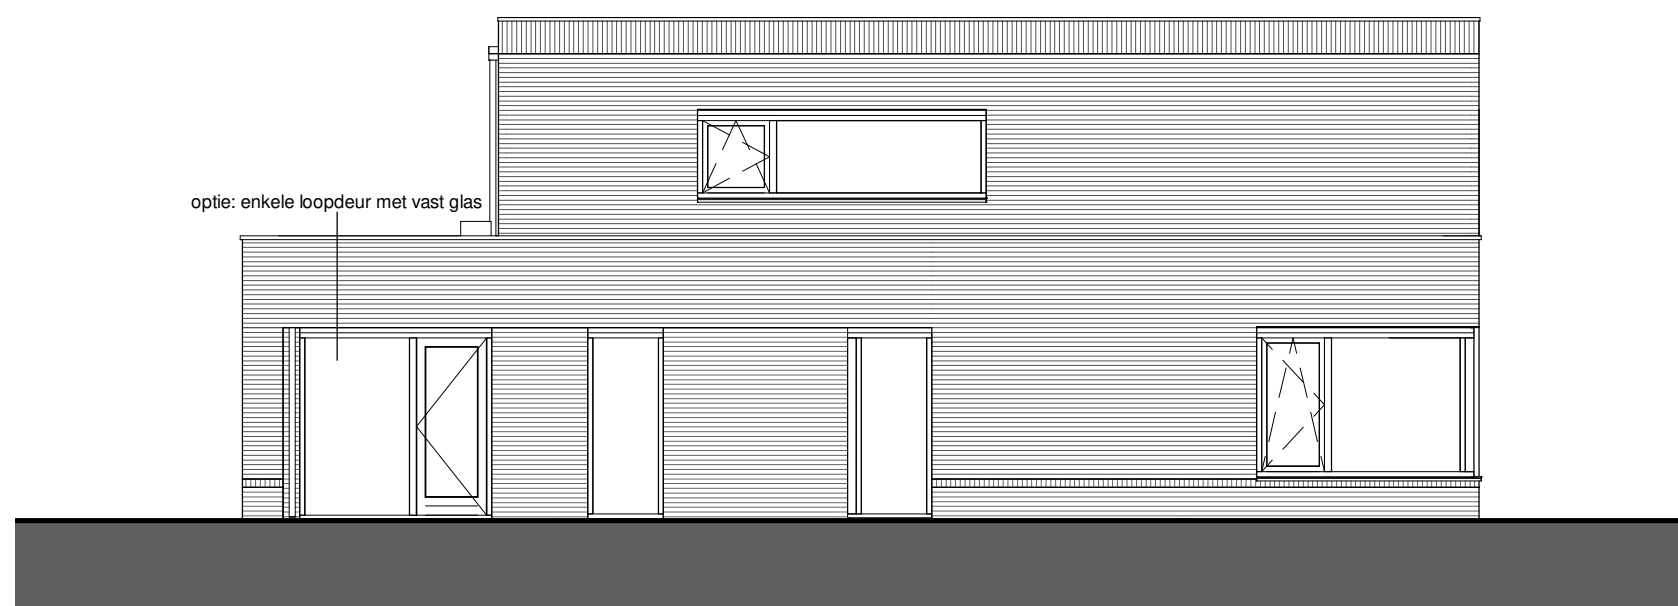


Voorgevel - optie: enkele loopdeur met vast glas

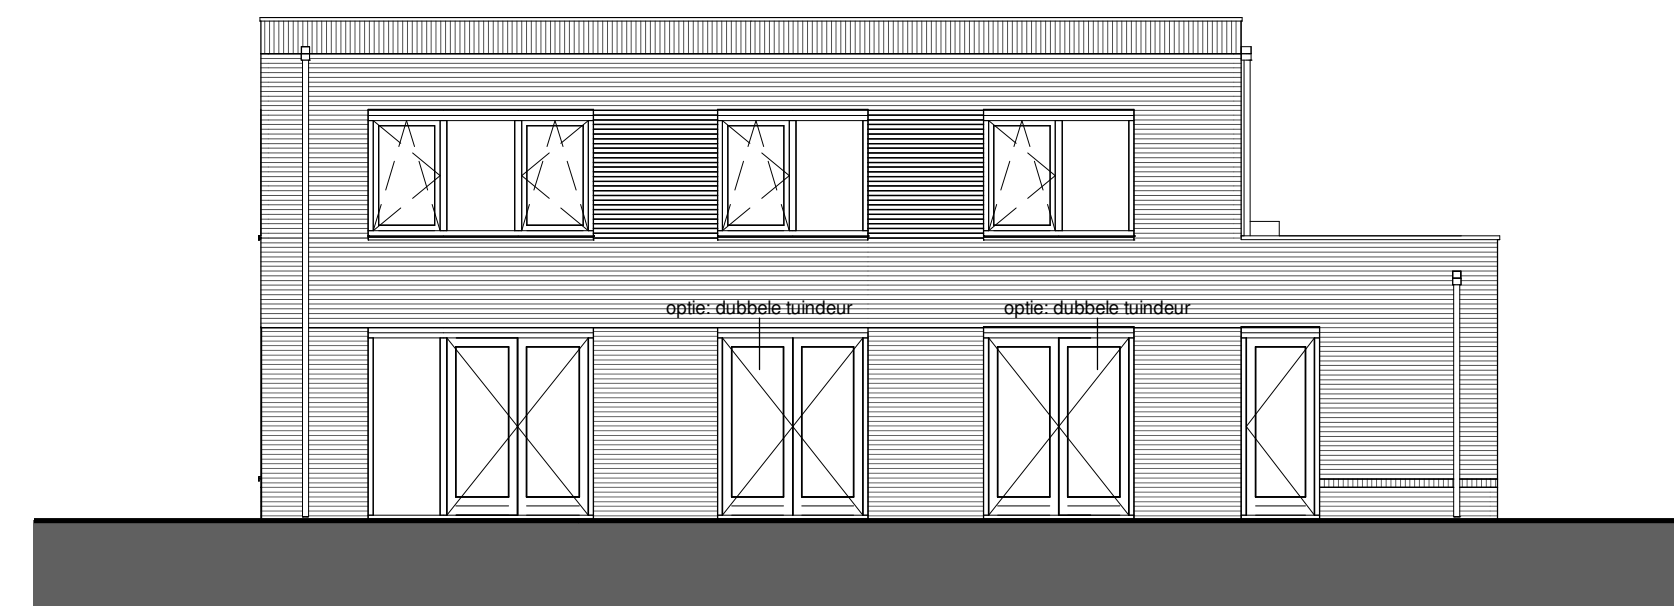

Achtergevel - optie: dubbele tuindeur

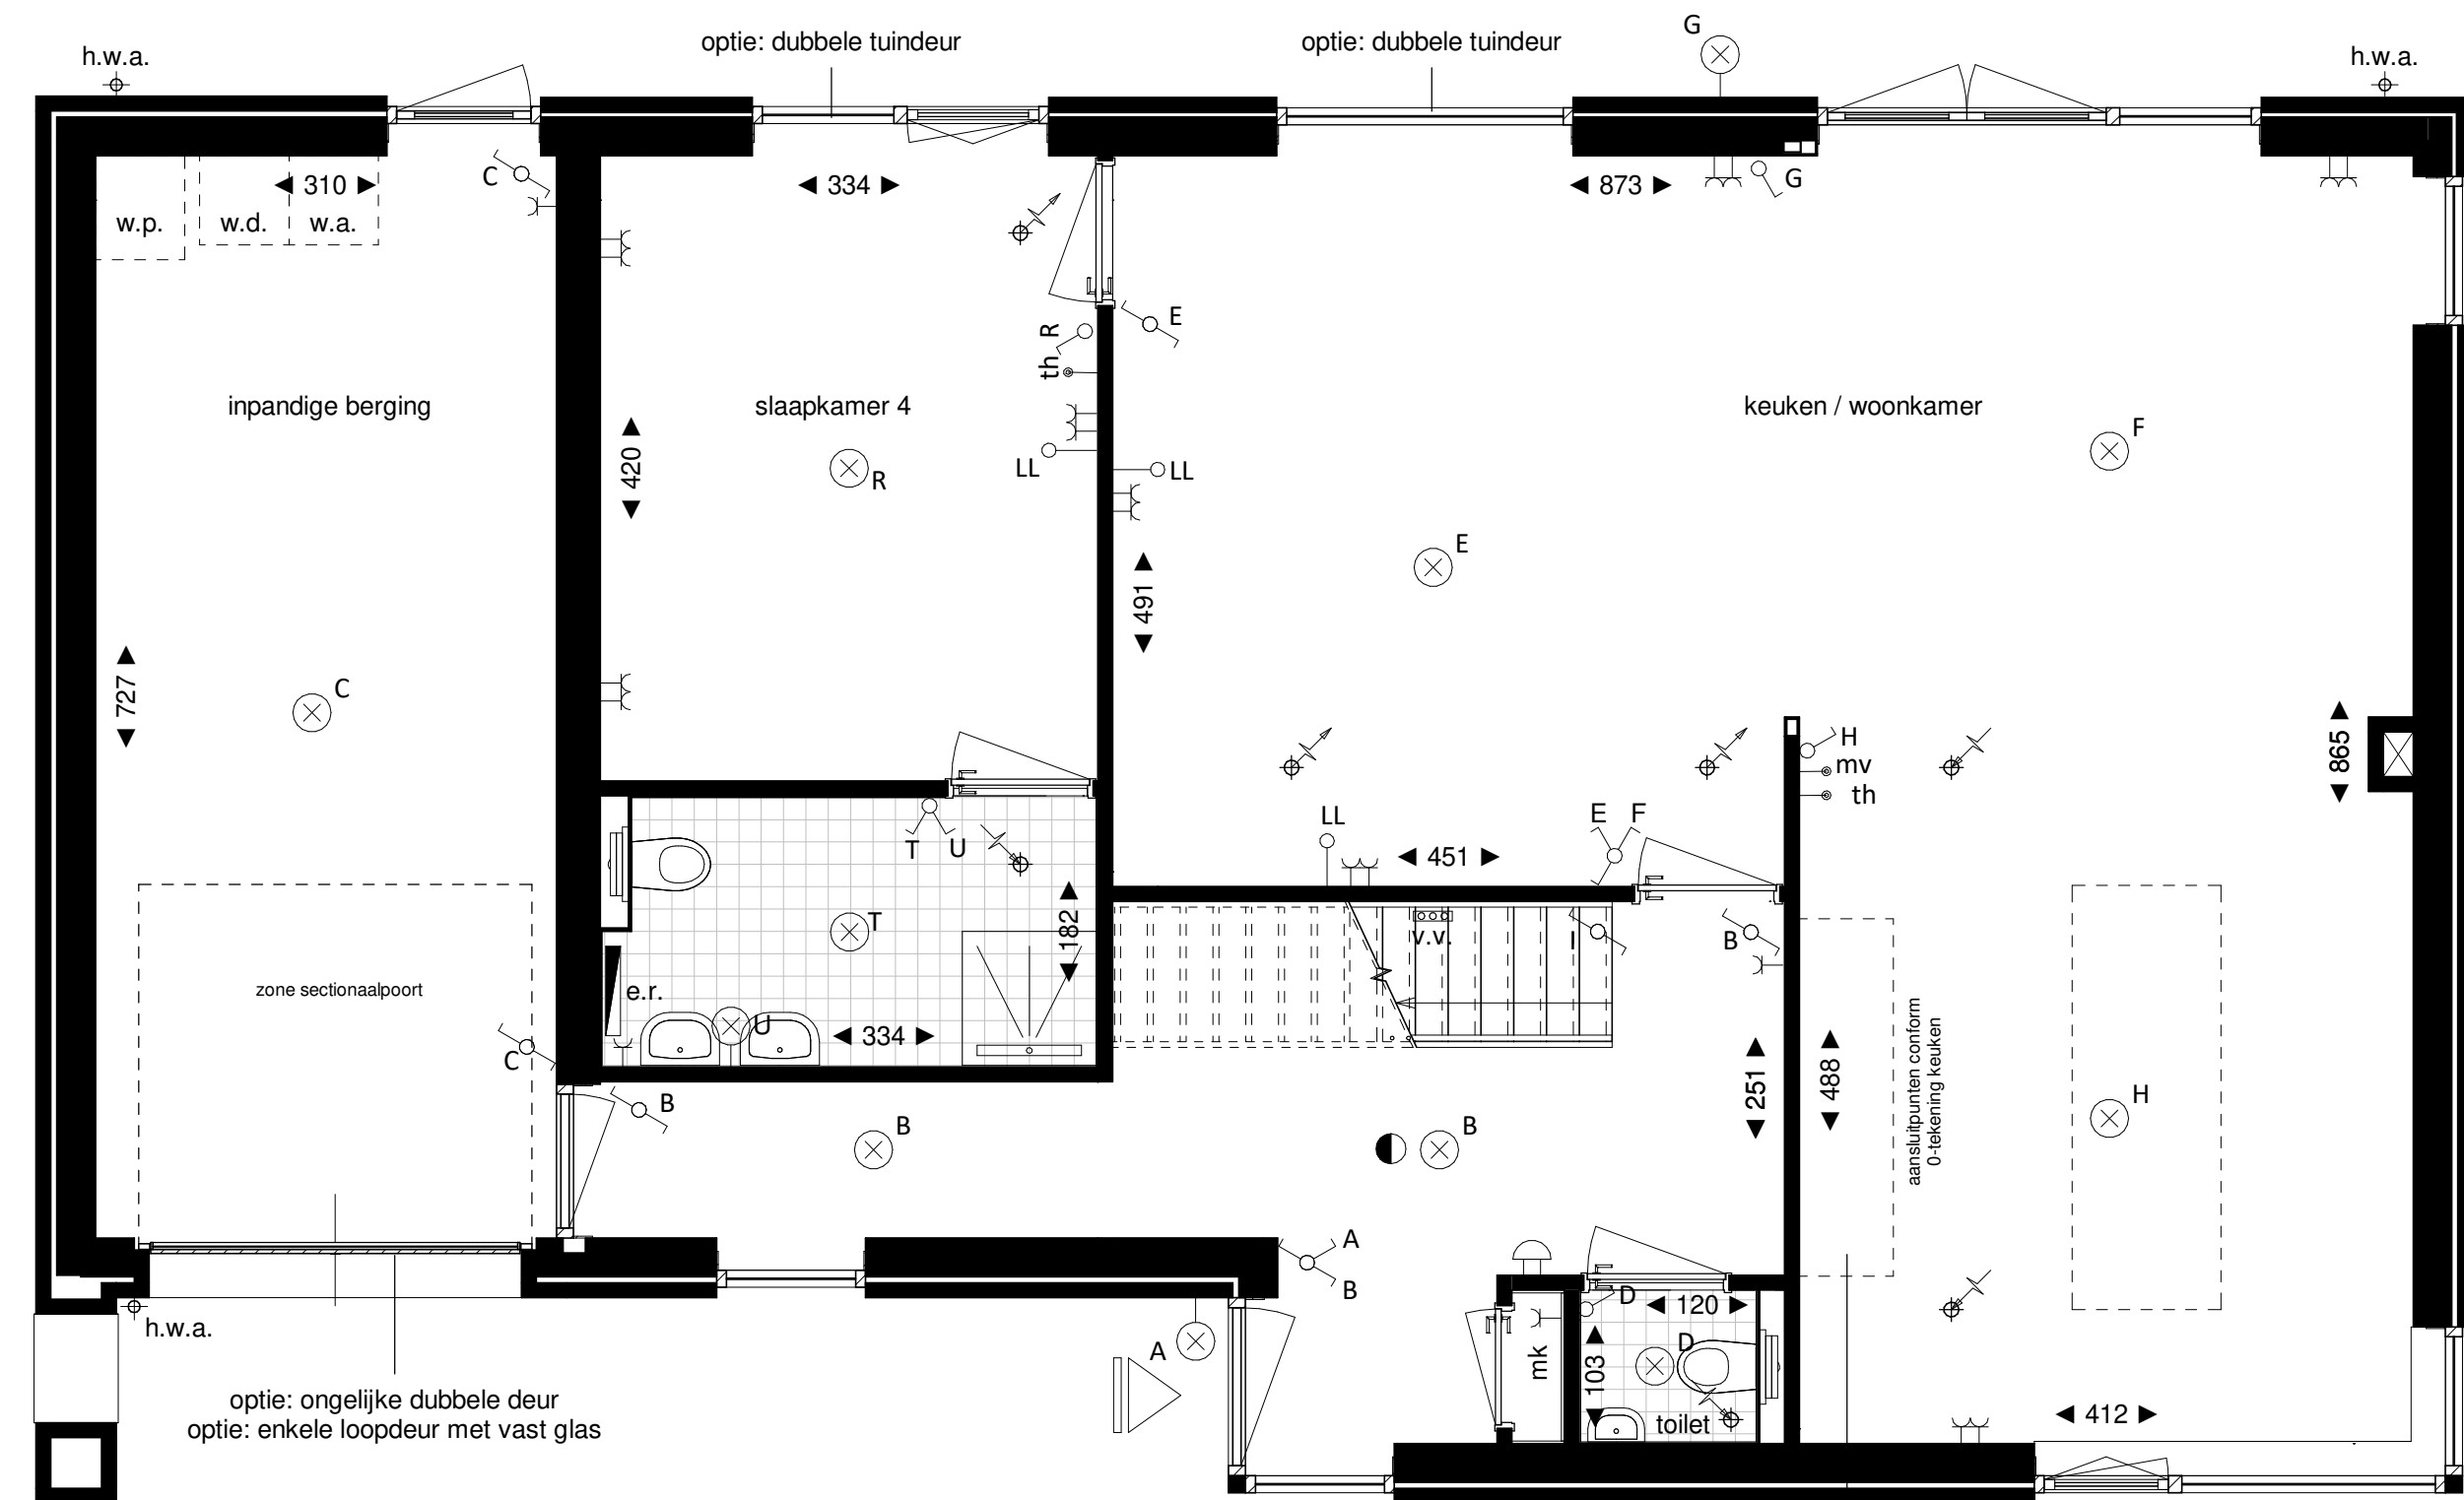

Begane grond 1:50

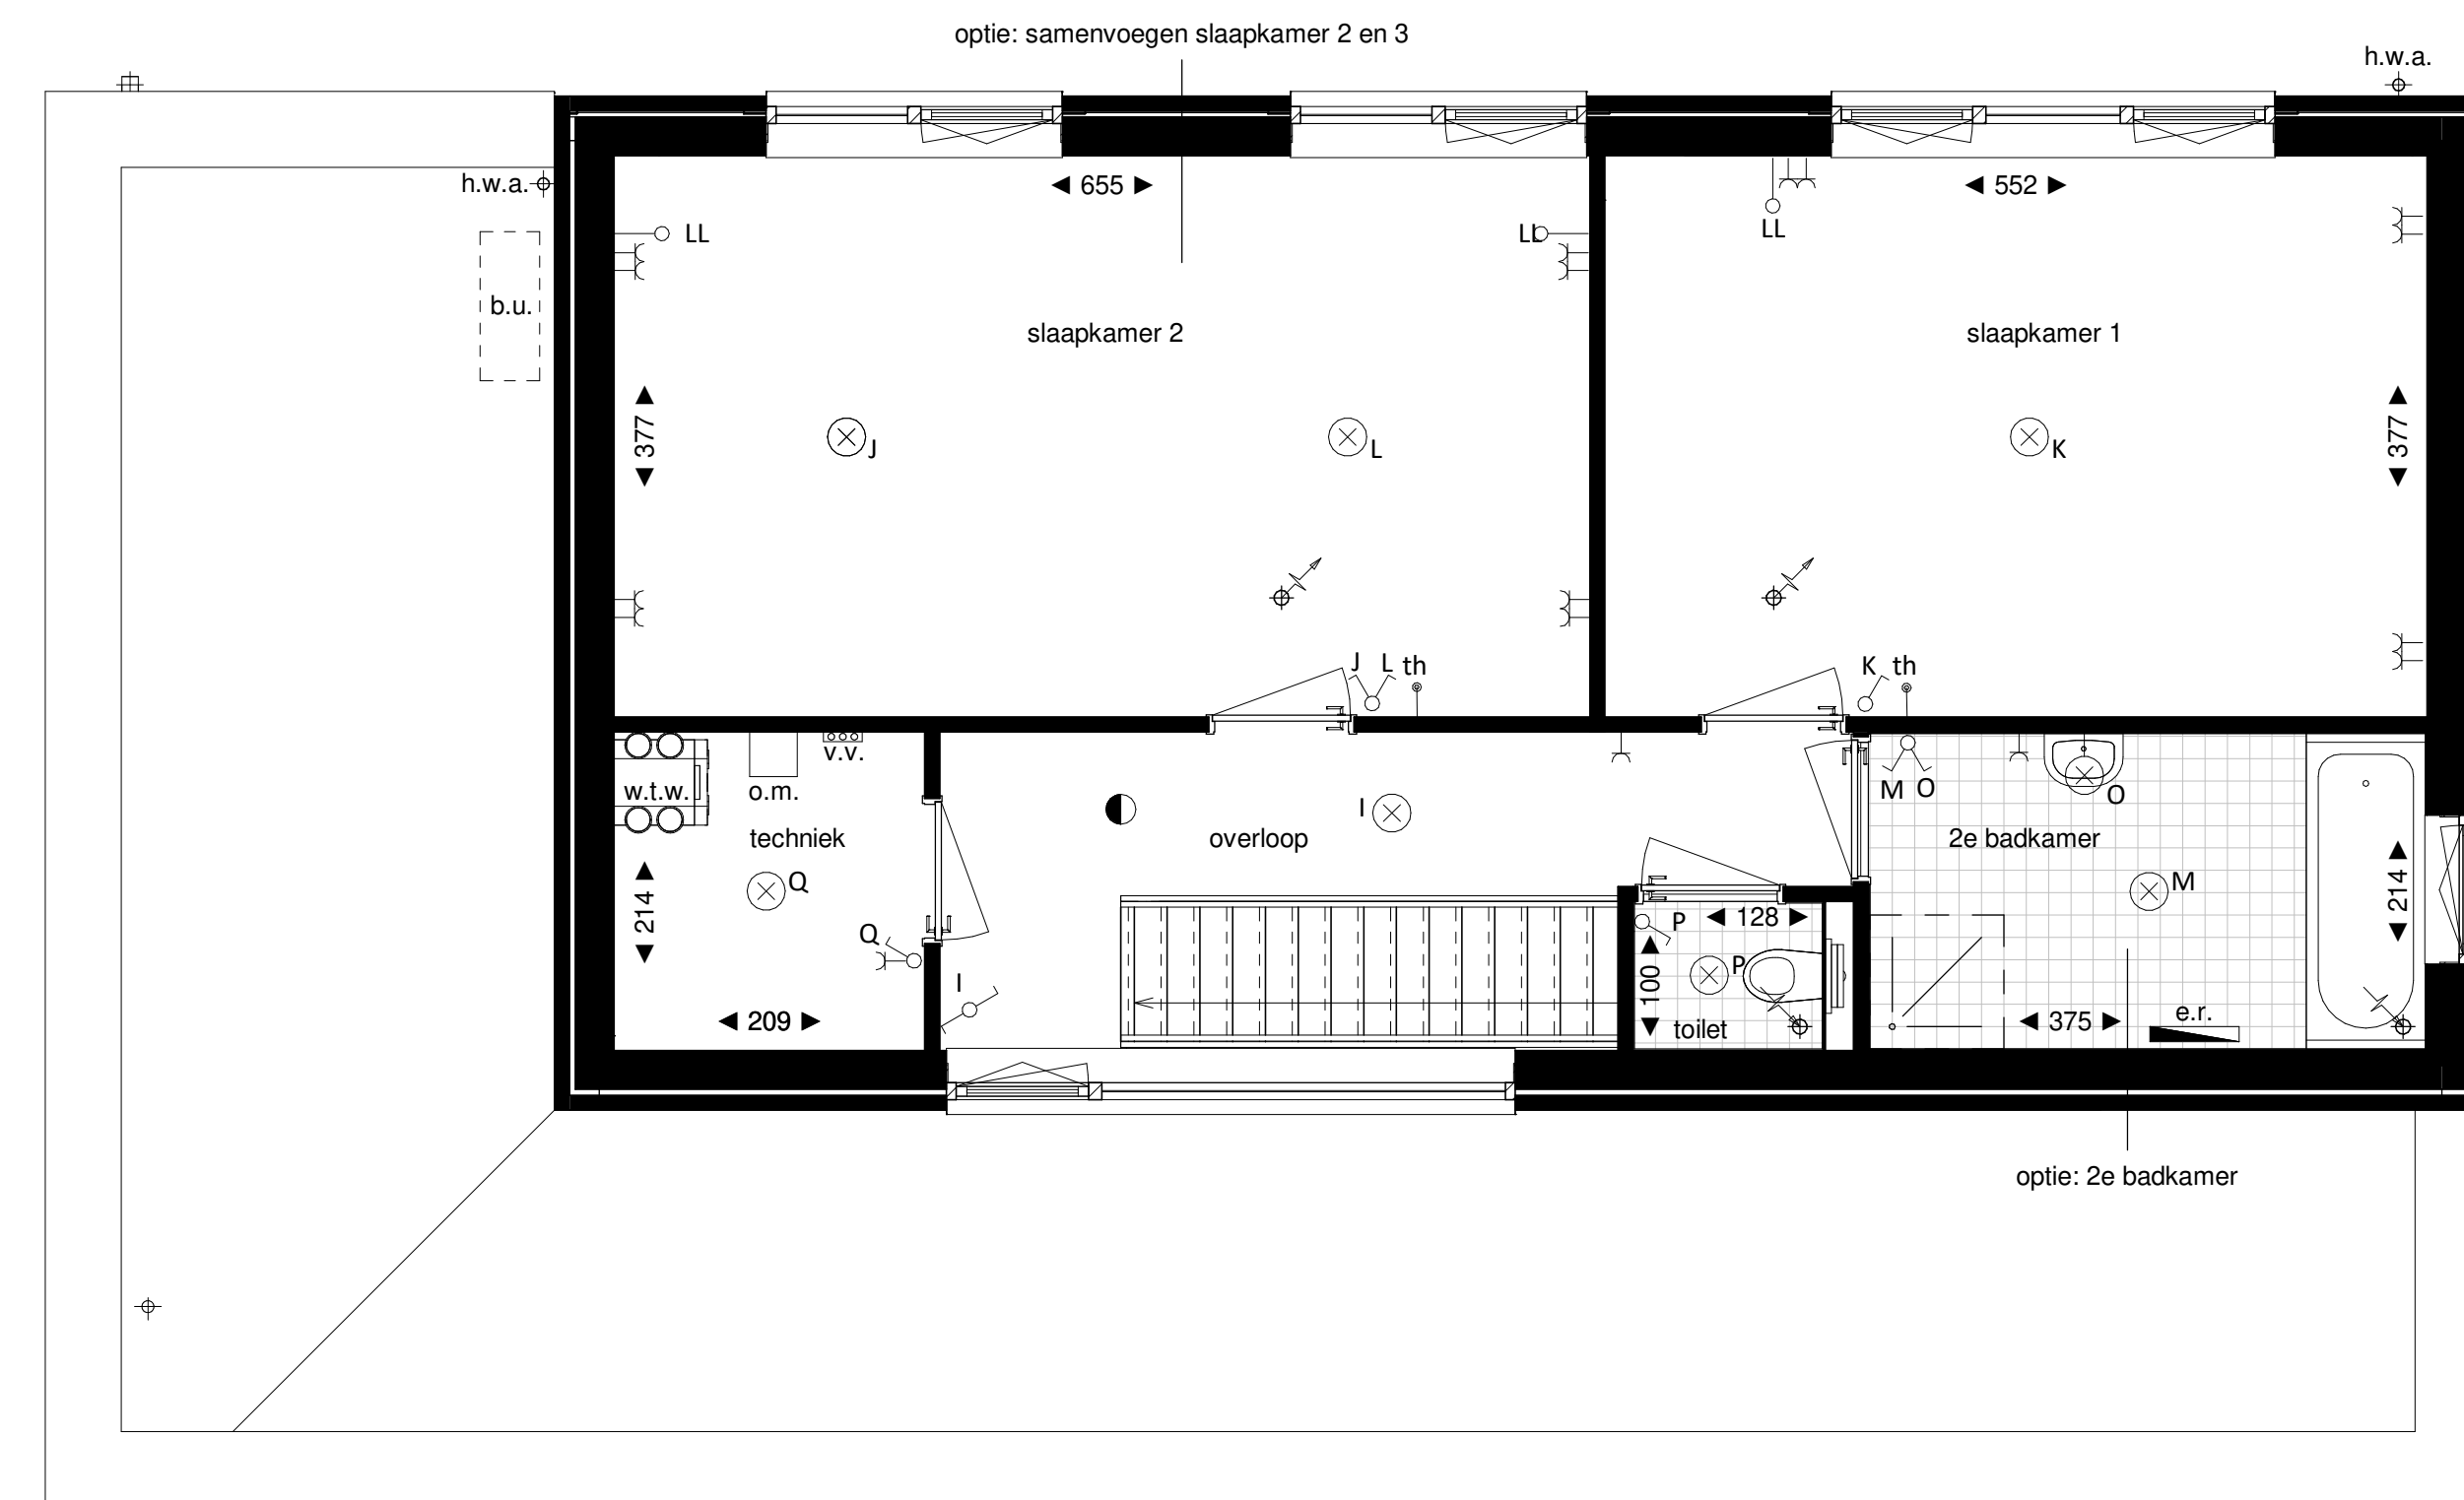



1e Verdieping 1:50



Legenda

- | | | | |
|--|--|--|---|
| <ul style="list-style-type: none"> hoofdentree doorsnede wand 'vloer' dak krijtstreep elektrische radiator luchtvoerver ventiel rookmelder bedrukker schel lichtpunt plafond (centraaldoos, excl. armatuur) | <ul style="list-style-type: none"> lichtpunt wand (excl. armatuur) wandcontactdoos enkel, geaard wandcontactdoos dubbel, geaard elektrische radiator wandschakelaar enkel wandschakelaar dubbel wisselschakelaar enkel wisselschakelaar dubbel th bediening mechanische ventilatie ll | <ul style="list-style-type: none"> b.u. c.b. e.r. g.b. h.w.a. m.k. o.m. v.v. w.a. w.d. w.p. w.t.w. | <ul style="list-style-type: none"> buitenunit warmtepomp colorbel paneel elektrische radiator glazen balustrade hemelwaterafvoer meterkast omvormer zonnepanelen verdieler vloerverwarming opstelplaats wasdroger warmtepomp warme-terugwin unit <p>alle maten zijn circa maten en afgerond op hele cm, door de afronding naar boven of beneden kan er een maatverschil optreden; hieraan kunnen geen rechten worden ontleend.</p> <p>postie electra is indicatief; hieraan kunnen geen rechten worden ontleend.</p> |
|--|--|--|---|

<p>Project naam 14 koopwoningen Neeldervelt fase 4, gemeente Roermond</p> <p>Onderdeel Optietekening woningtype B</p>	<p>Aantal woningen en woningtype 2, optie 1 - kopersopties</p> <p>Bouwnummers C05, C09</p>	<p>Datum: 23-02-2023</p>	<p>Formaat A1</p> <p>Tekening nummer VT04d</p>
---	--	------------------------------	--

© Janssen de Jong