



Begane grond 1:50

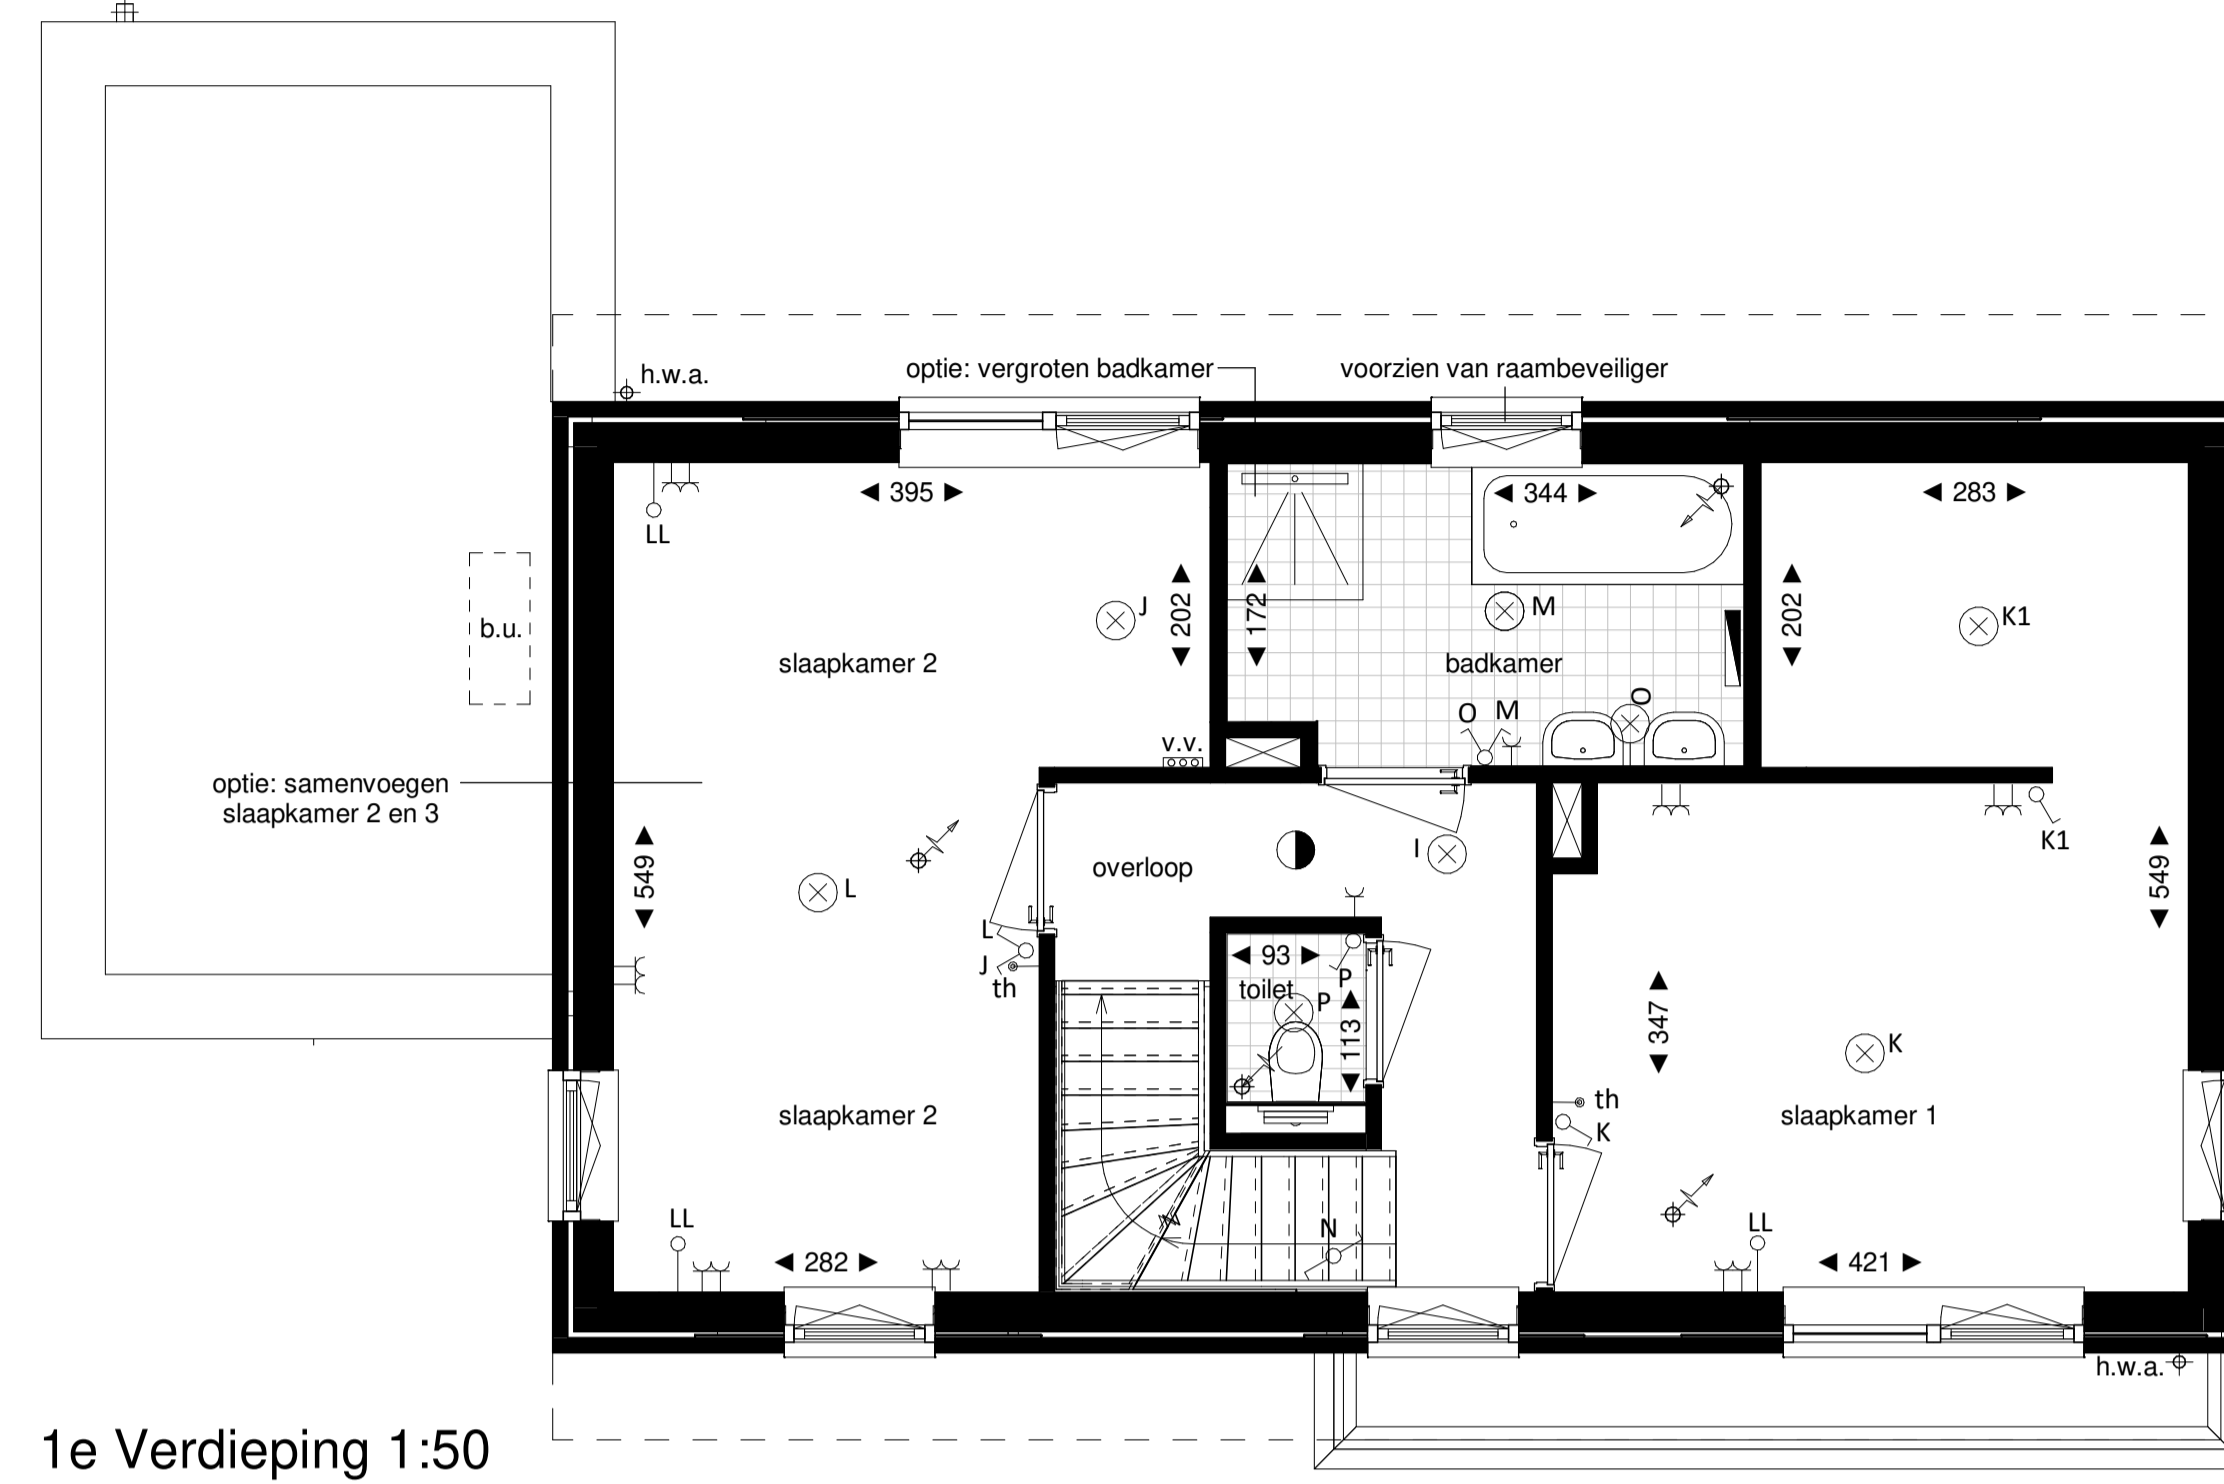

1e Verdieping 1:50

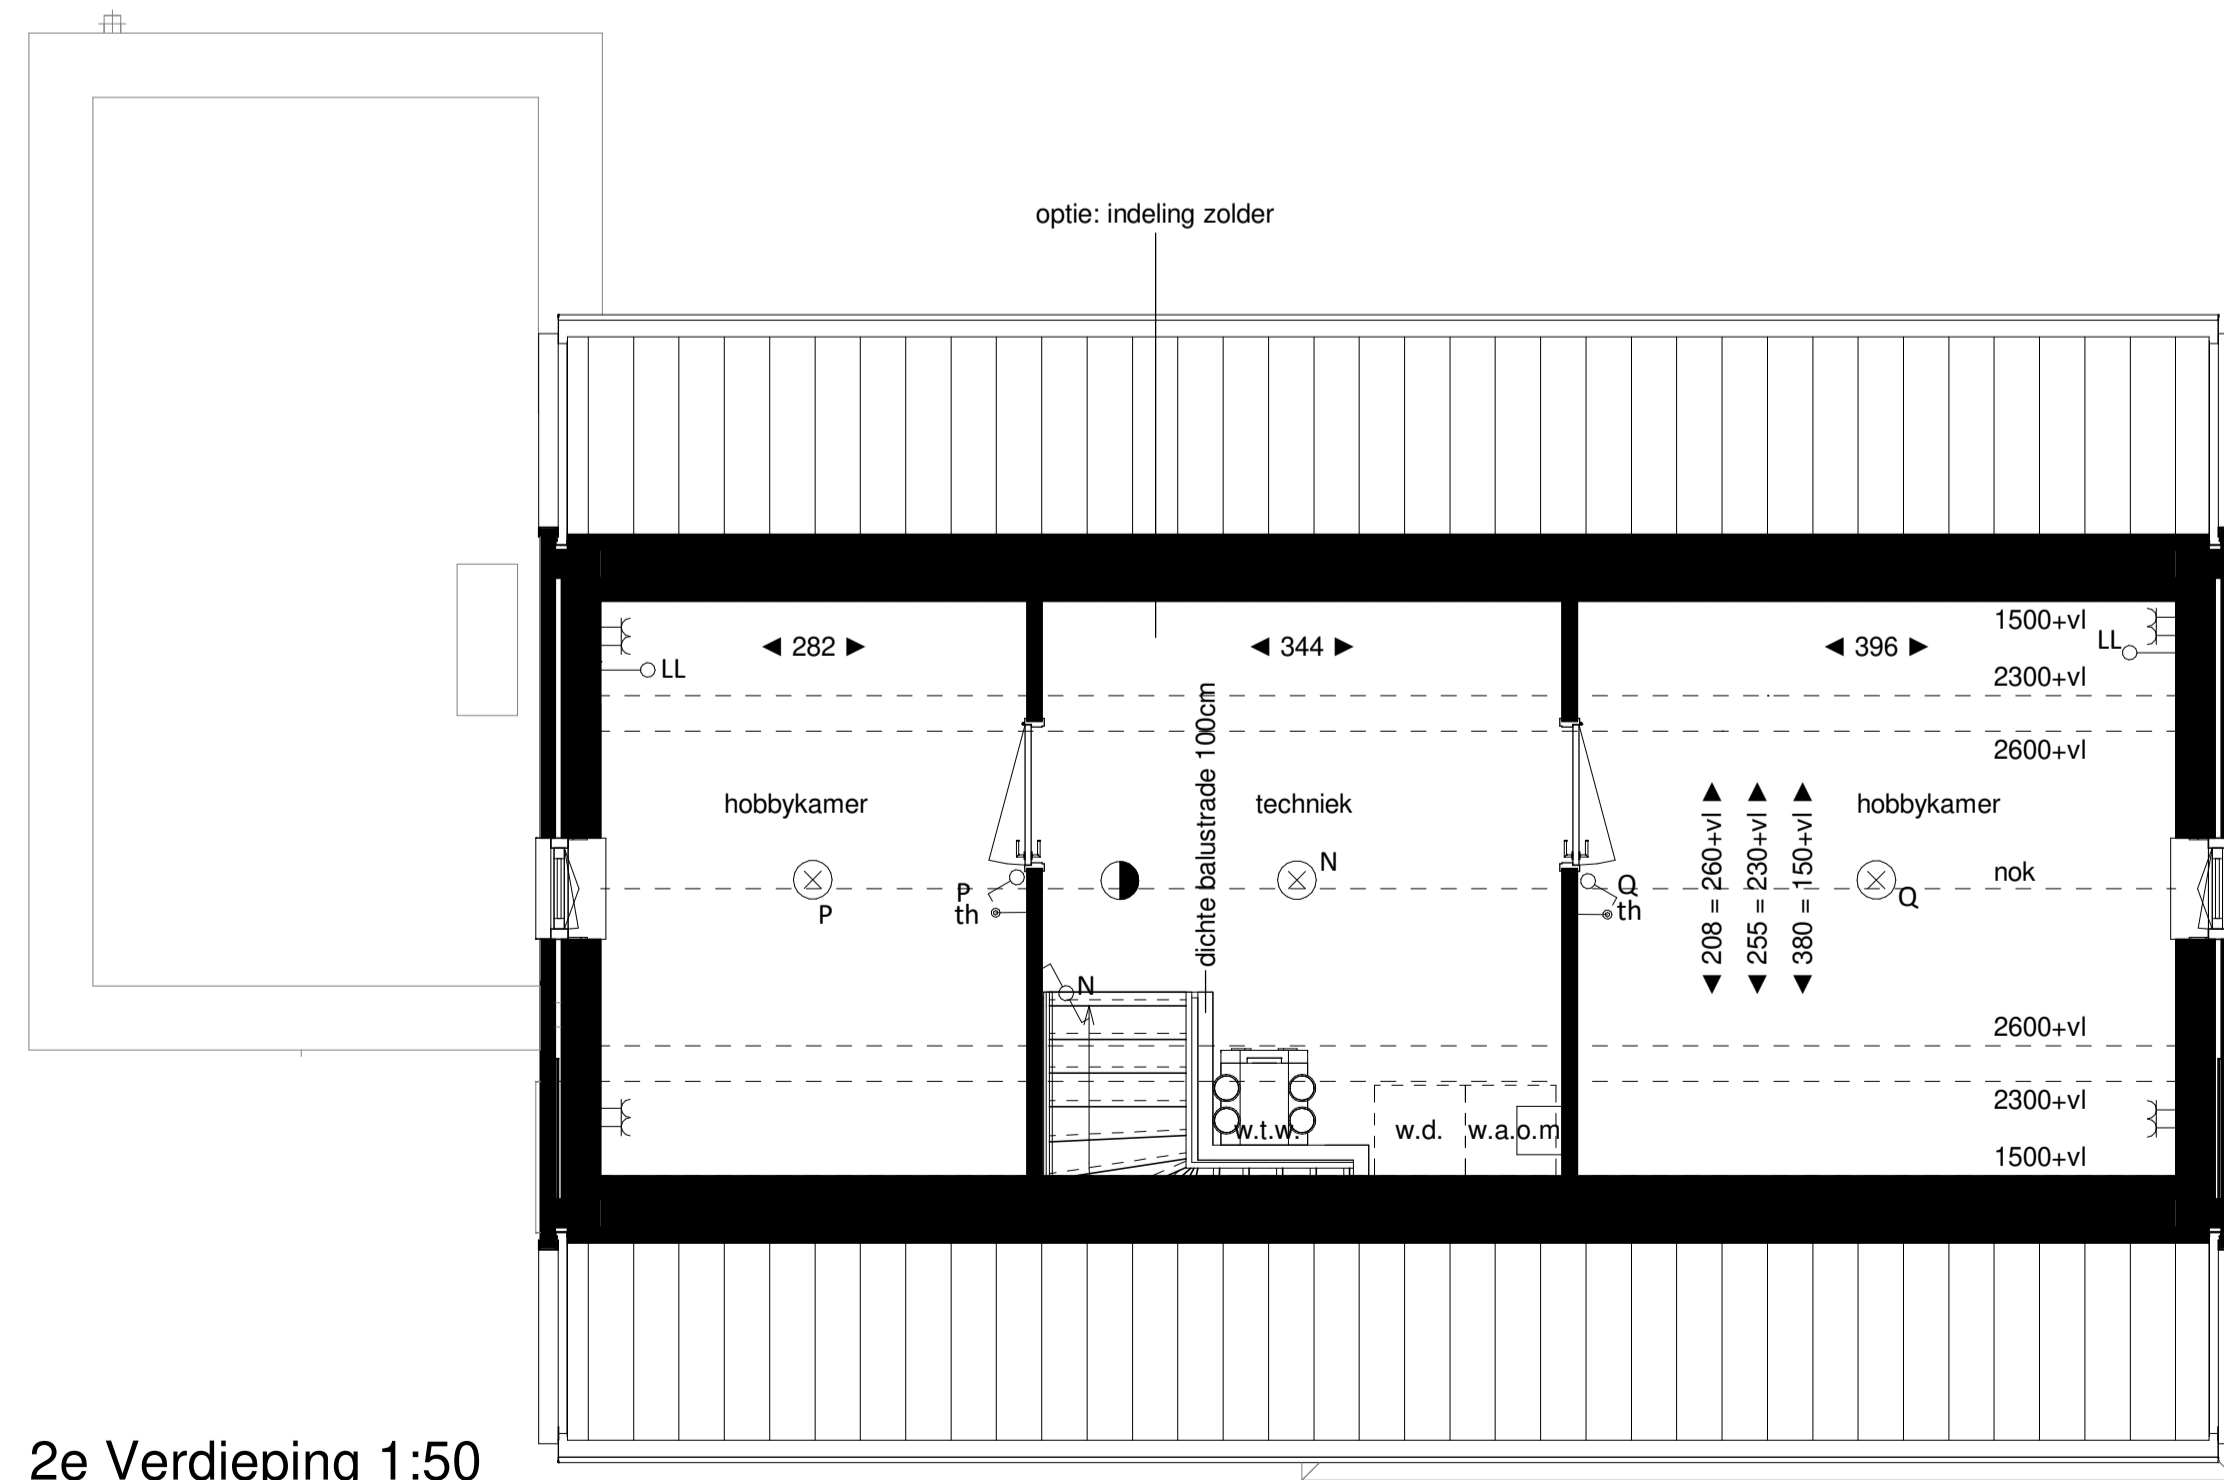

2e Verdieping 1:50



Voorgevel - optie ongelijke dubbele deur



Voorgevel - optie enkele loopdeur met vast glas




Achtergevel - optie dubbele tuindeur




Legenda						
	hoofdentree		lichtpunt wand (excl. armatuur)		b.u.	buitenunit warmtepomp
	doorsnede wand/ vloer dak		wandcontactdoos enkel, geaard		c.b.	colortel paneel
	krijtstreep		wandcontactdoos dubbel, geaard		e.r.	elektrische radiator
	elektrische radiator		wandcontactdoos dubbel, ongeaard		g.b.	glazen balustrade
	luchtvoerver ventiel		wandcontactdoos enkel, geaard		h.w.a.	horenwaterafvoer
	luchtvoerver ventiel		wandcontactdoos enkel, ongeaard		m.k.	meierkast
	rookmelder		wisselschakelaar enkel		o.m.	omvormer zonnepanelen
	bedrukker		wisselschakelaar dubbel		v.v.	ventilator vloerverwarming
	schel		wisselschakelaar dubbel		w.a.	opstelslaats wasautomaat
	lichtpunt plafond (contactdoos, excl. armatuur)		thermostaat		w.d.	opstelslaats wasdroger
			bediening mechanische ventilatie		w.p.	warmtepomp
			luzer leiding (orbedraad)		w.l.w.	warmte terugwin unit

Project naam: 14 koopwoningen Neelderveit fase 4, gemeente Roermond
 Aantal woningen en woningtype: 3, basis - kopersopties
 Datum: 23-02-2023
 Formaat: A1+


Ouderdeel: Optietekening woningtype D
 Ruwnummers: C04, C08, C12
 Tekening nummer: VT06b

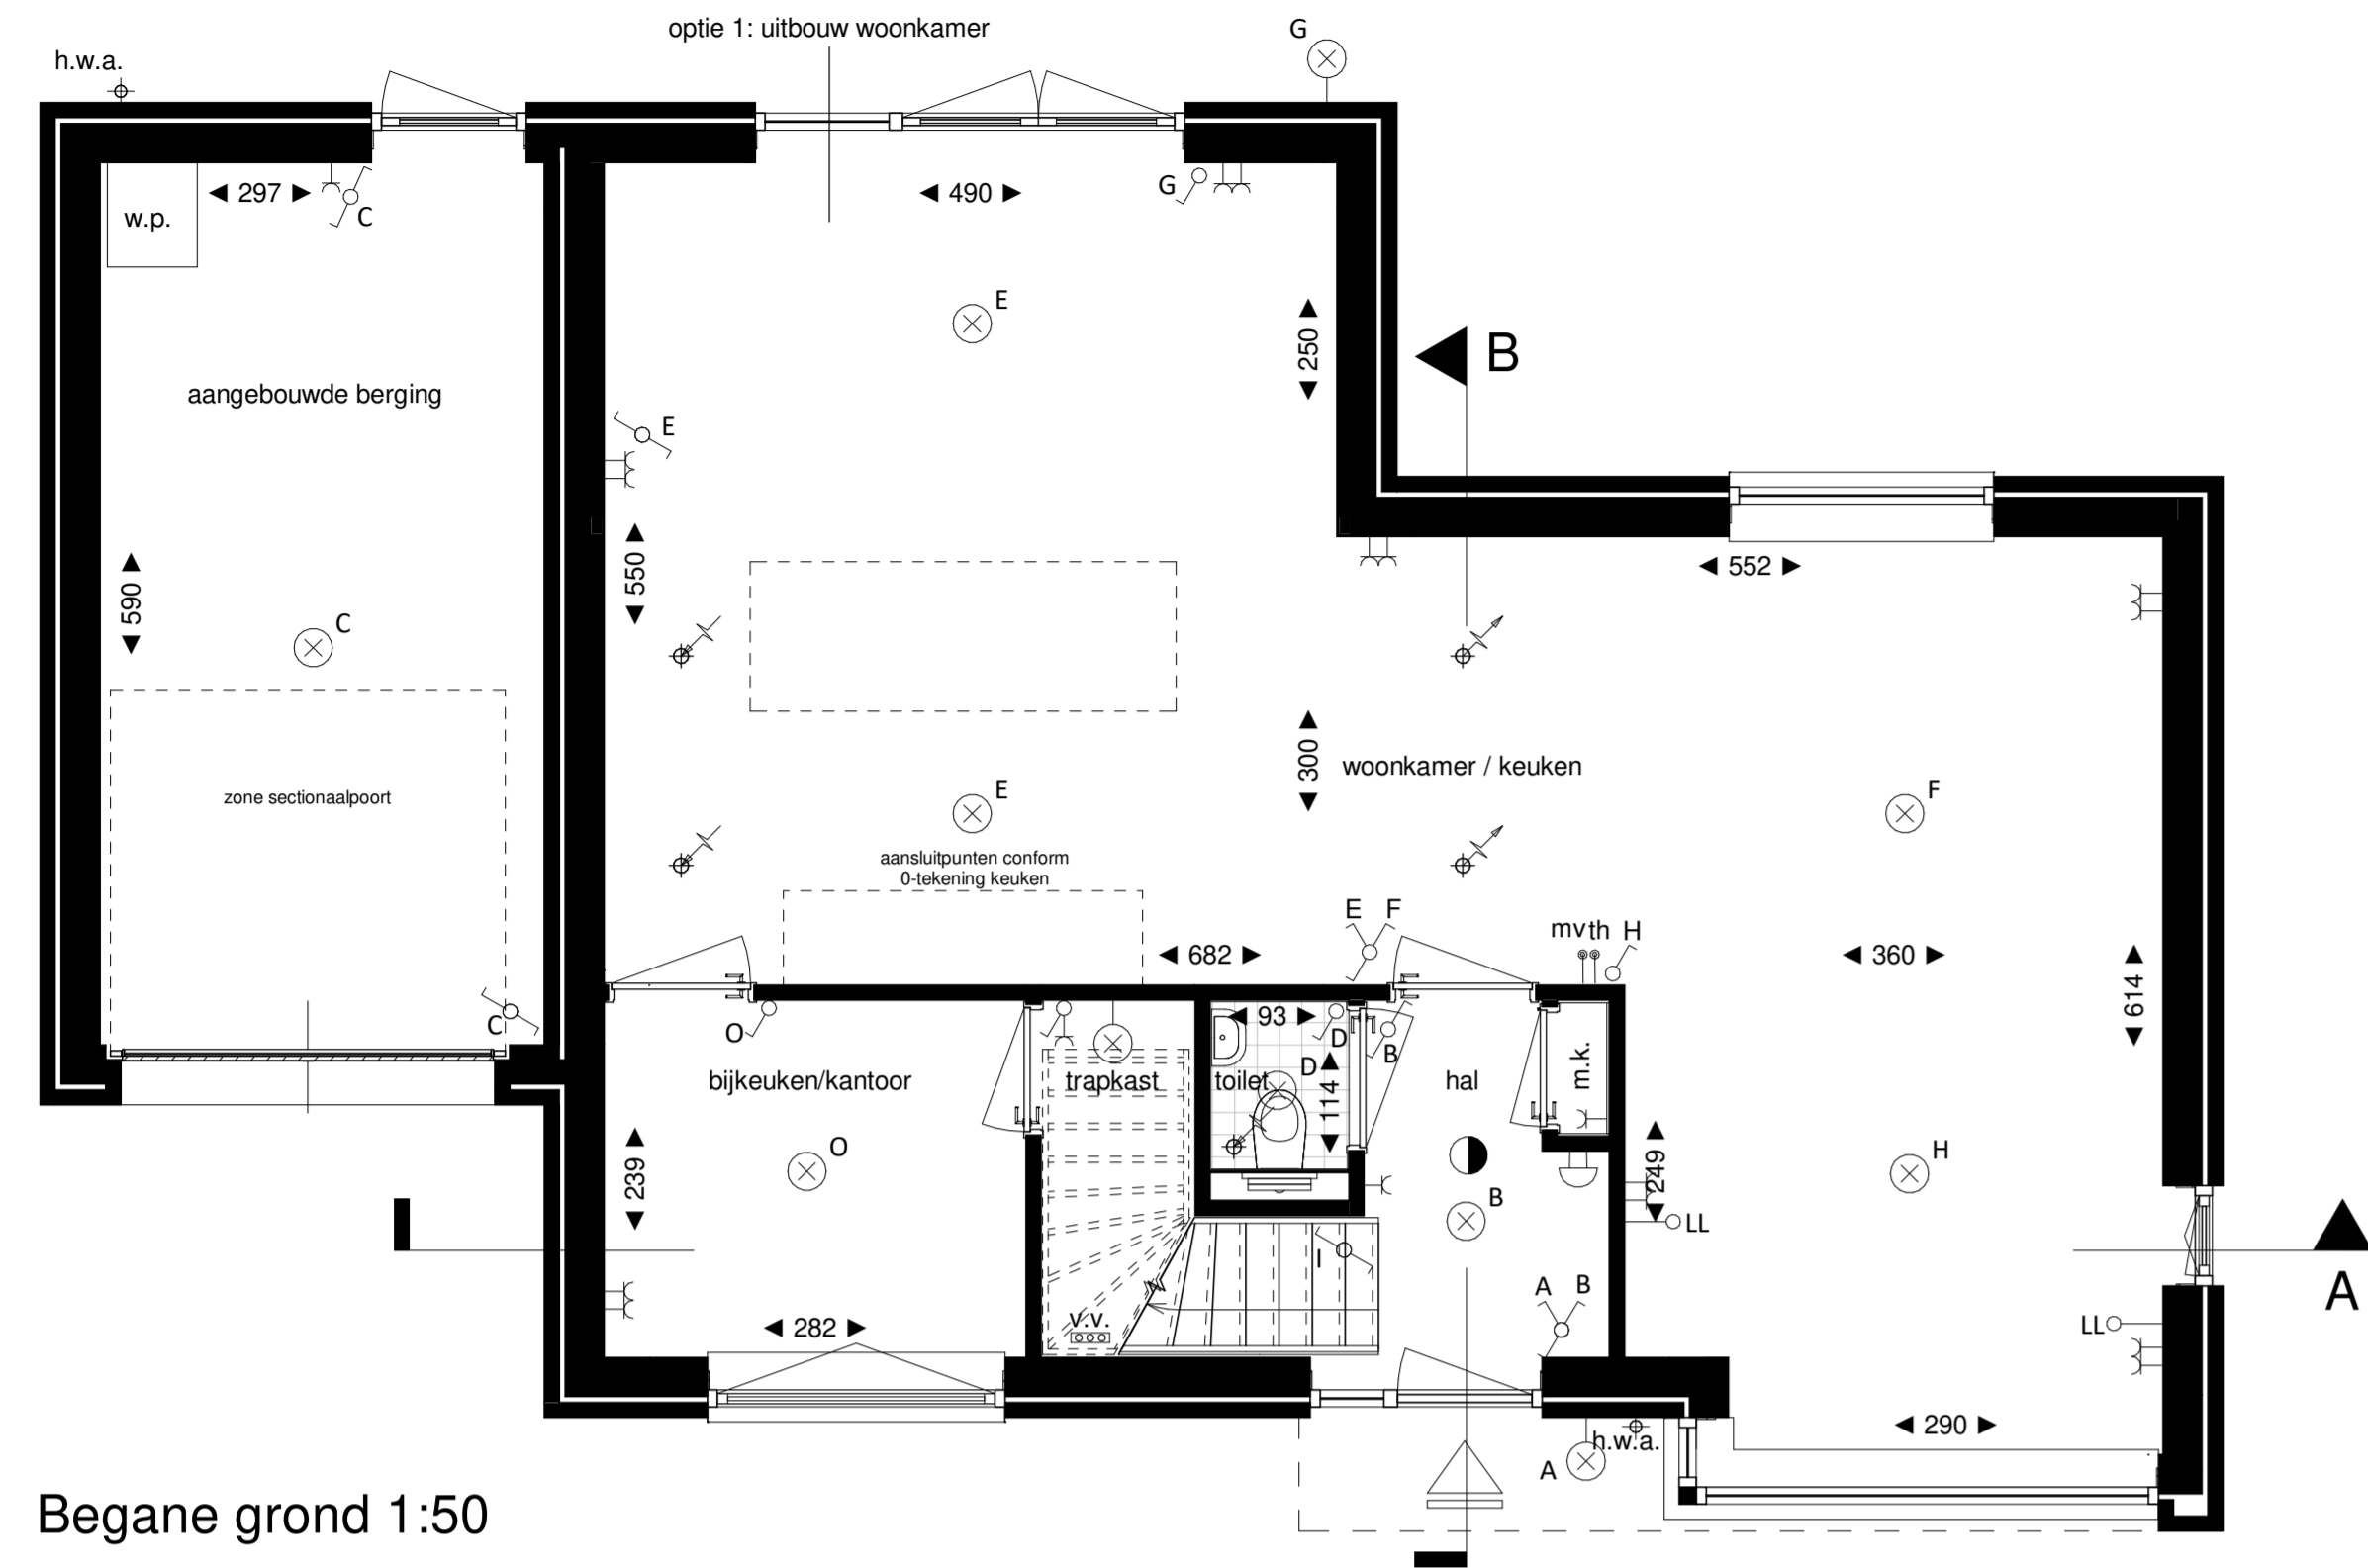


Begane grond 1:50

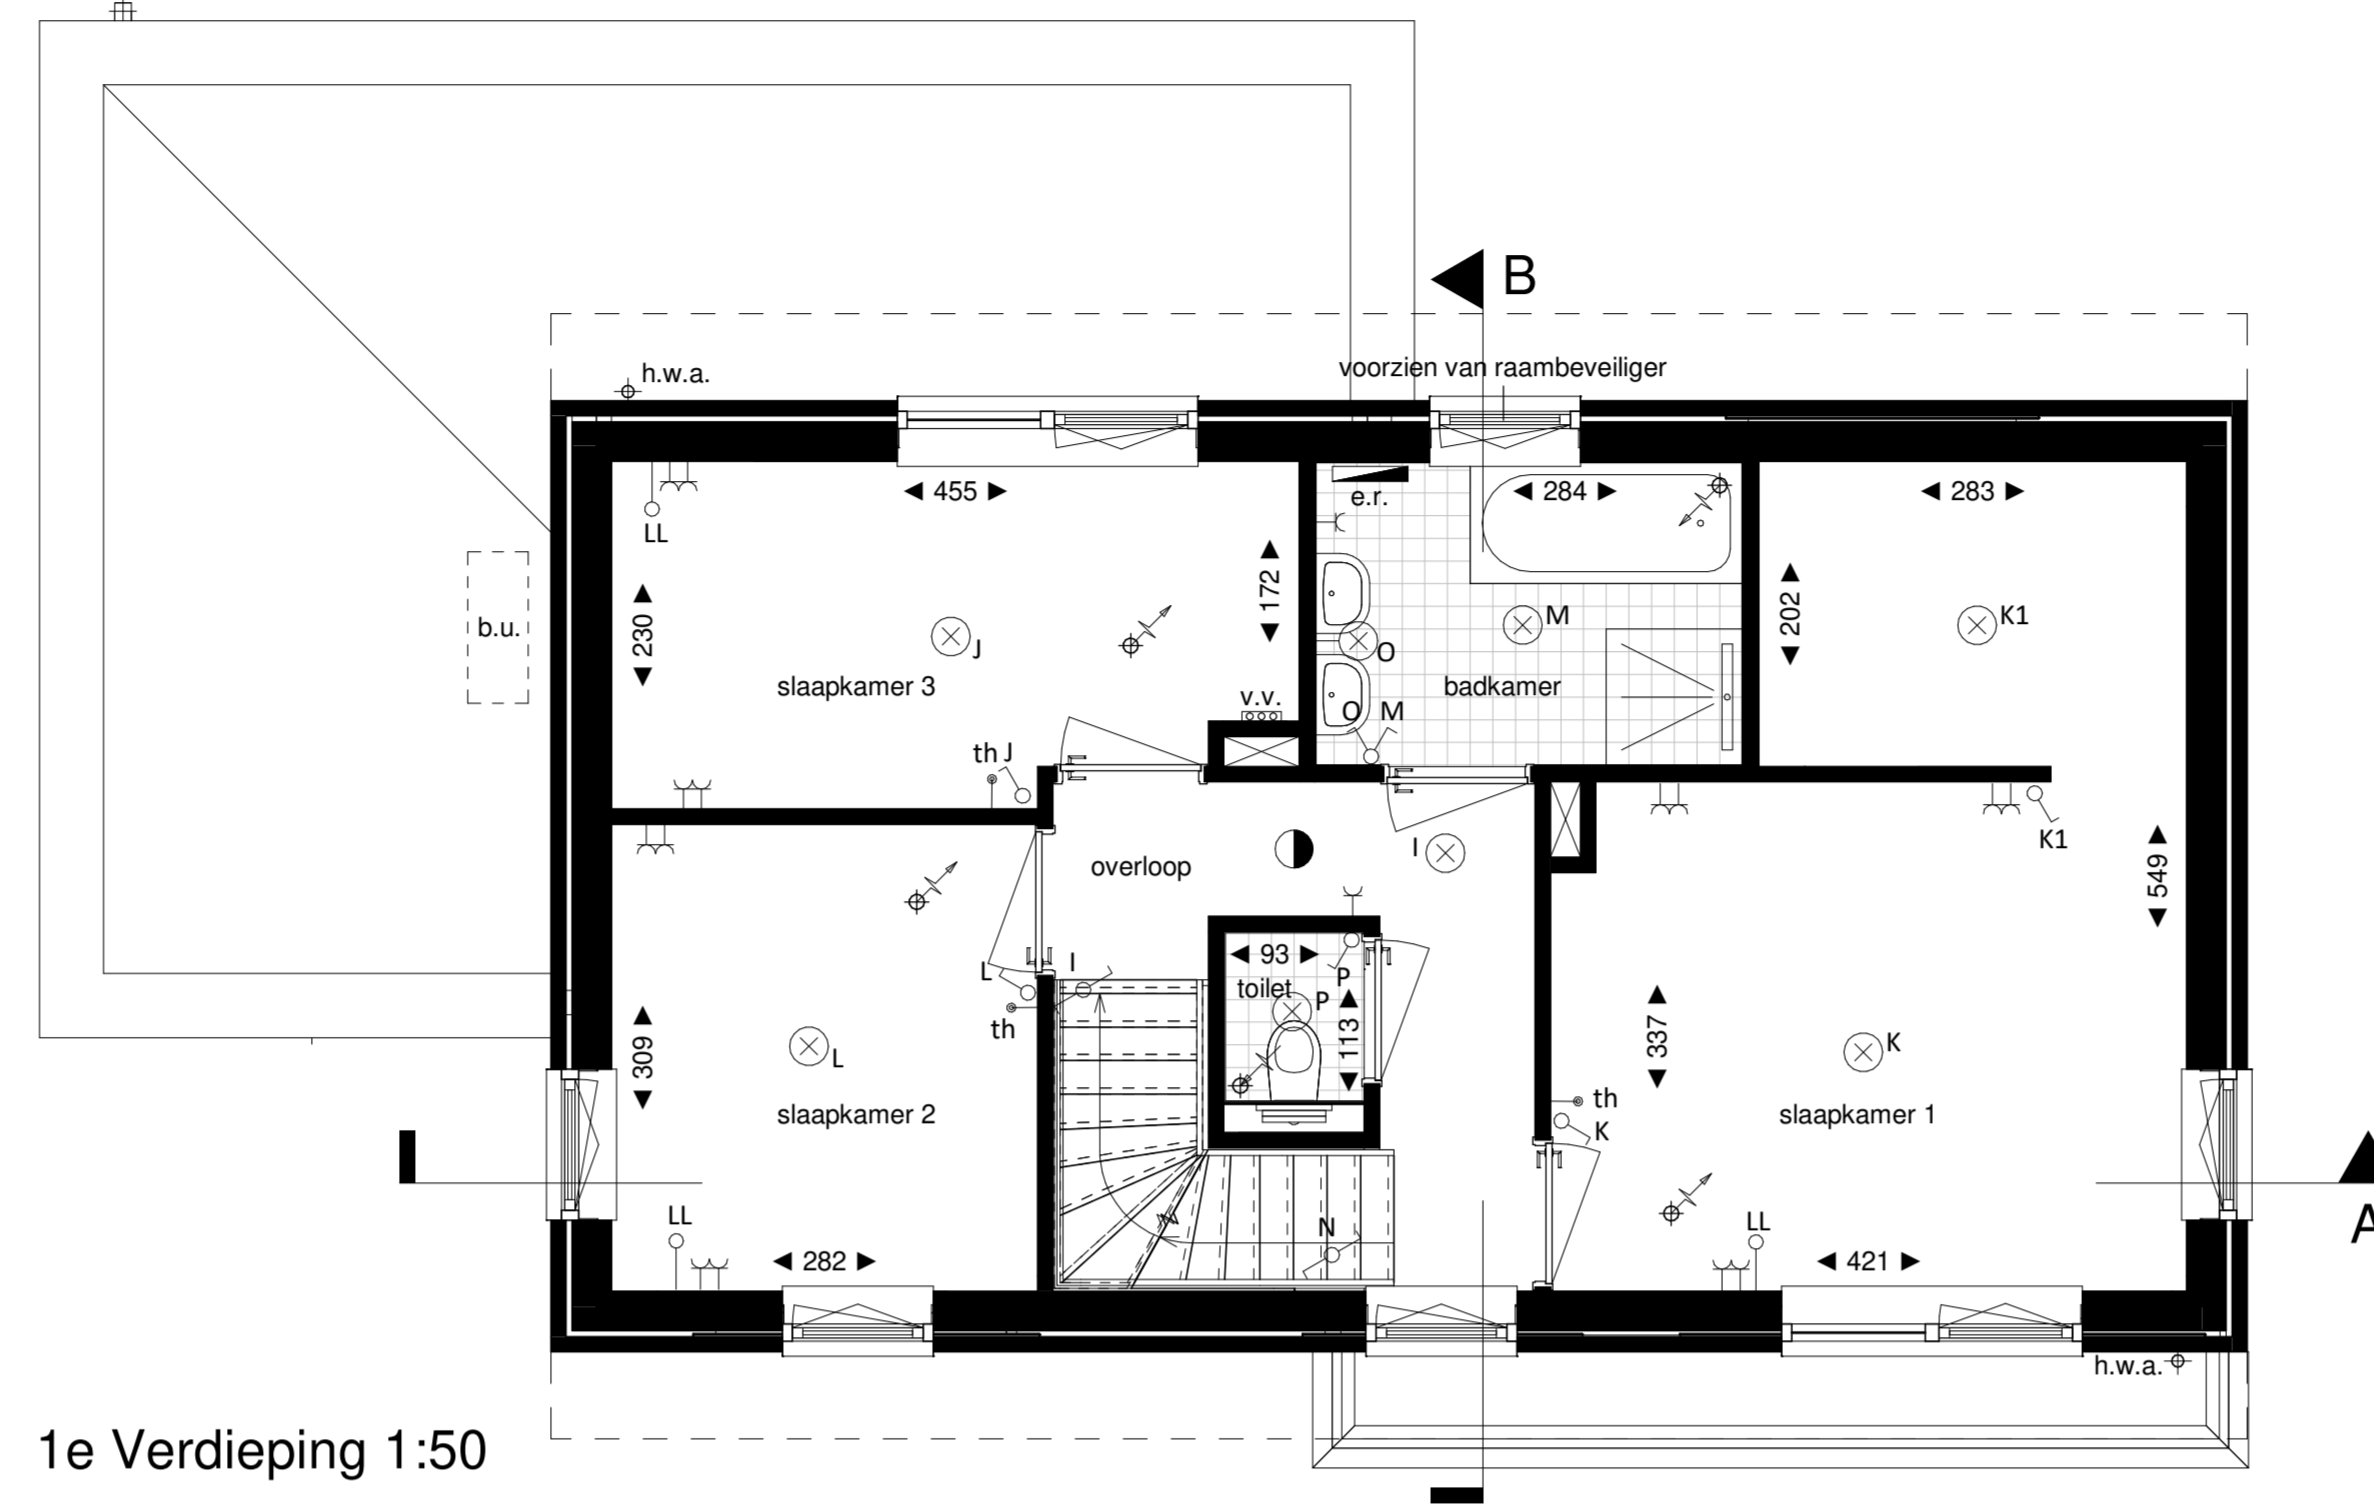


1e Verdieping 1:50

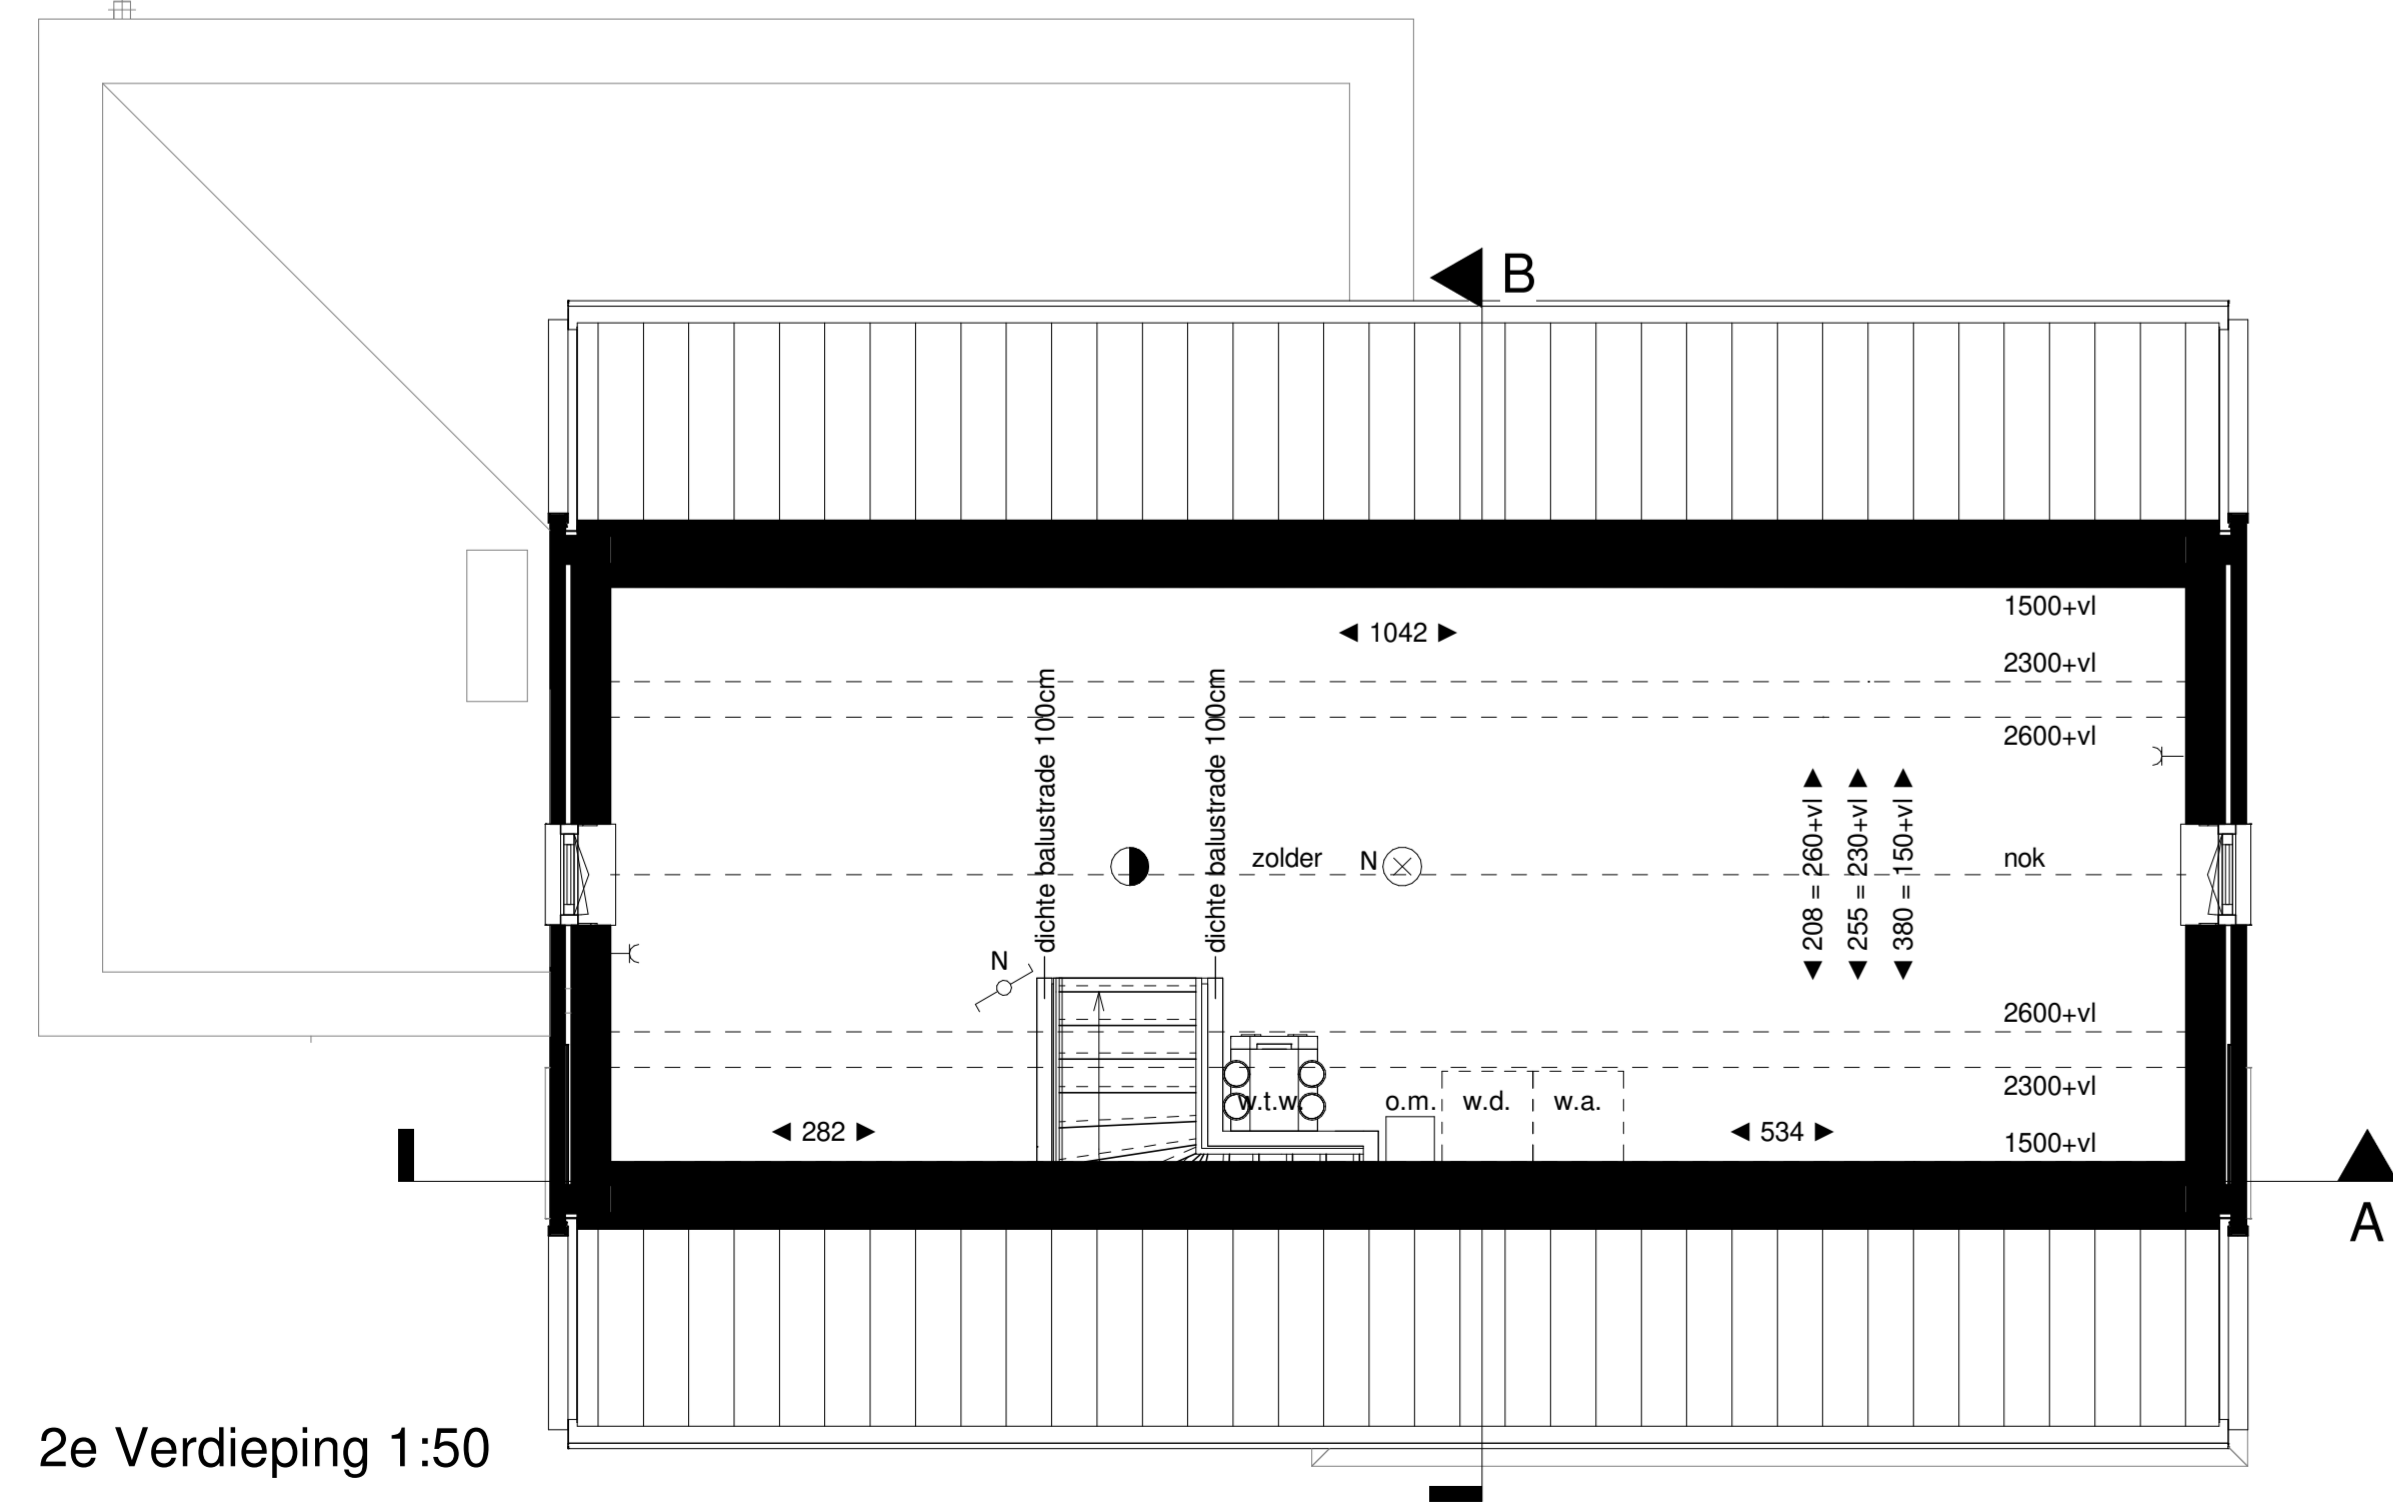

2e Verdieping 1:50

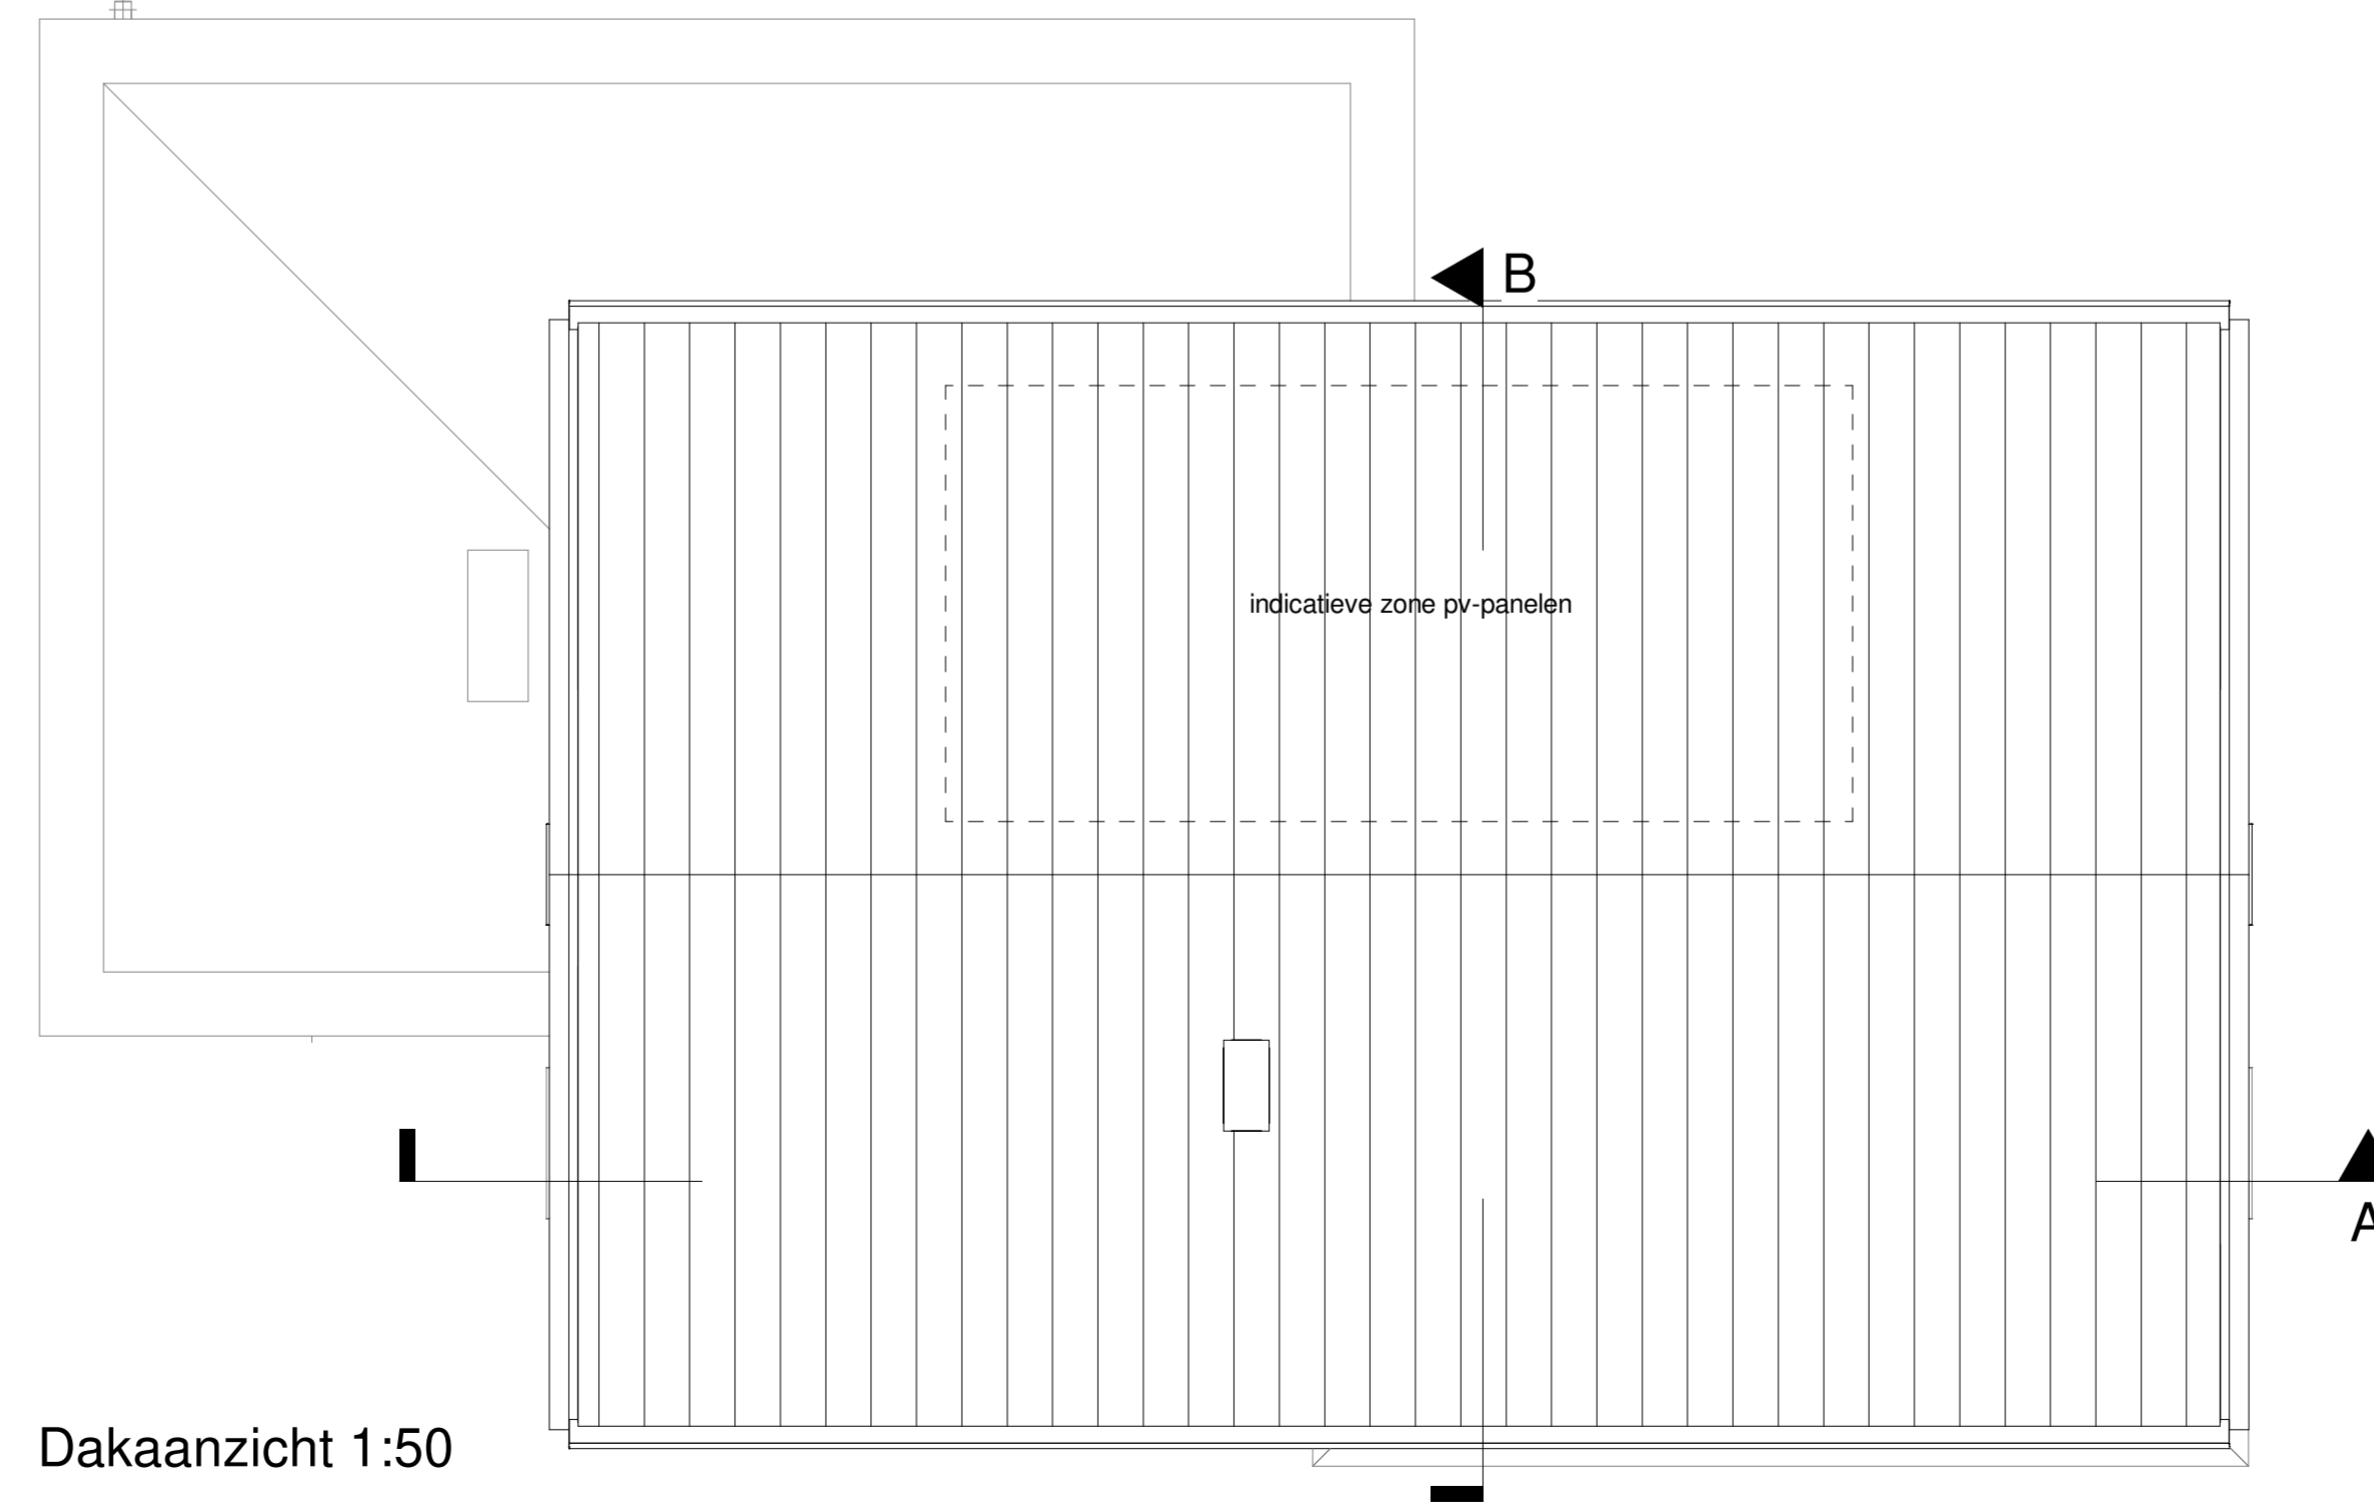


Dakaanzicht 1:50

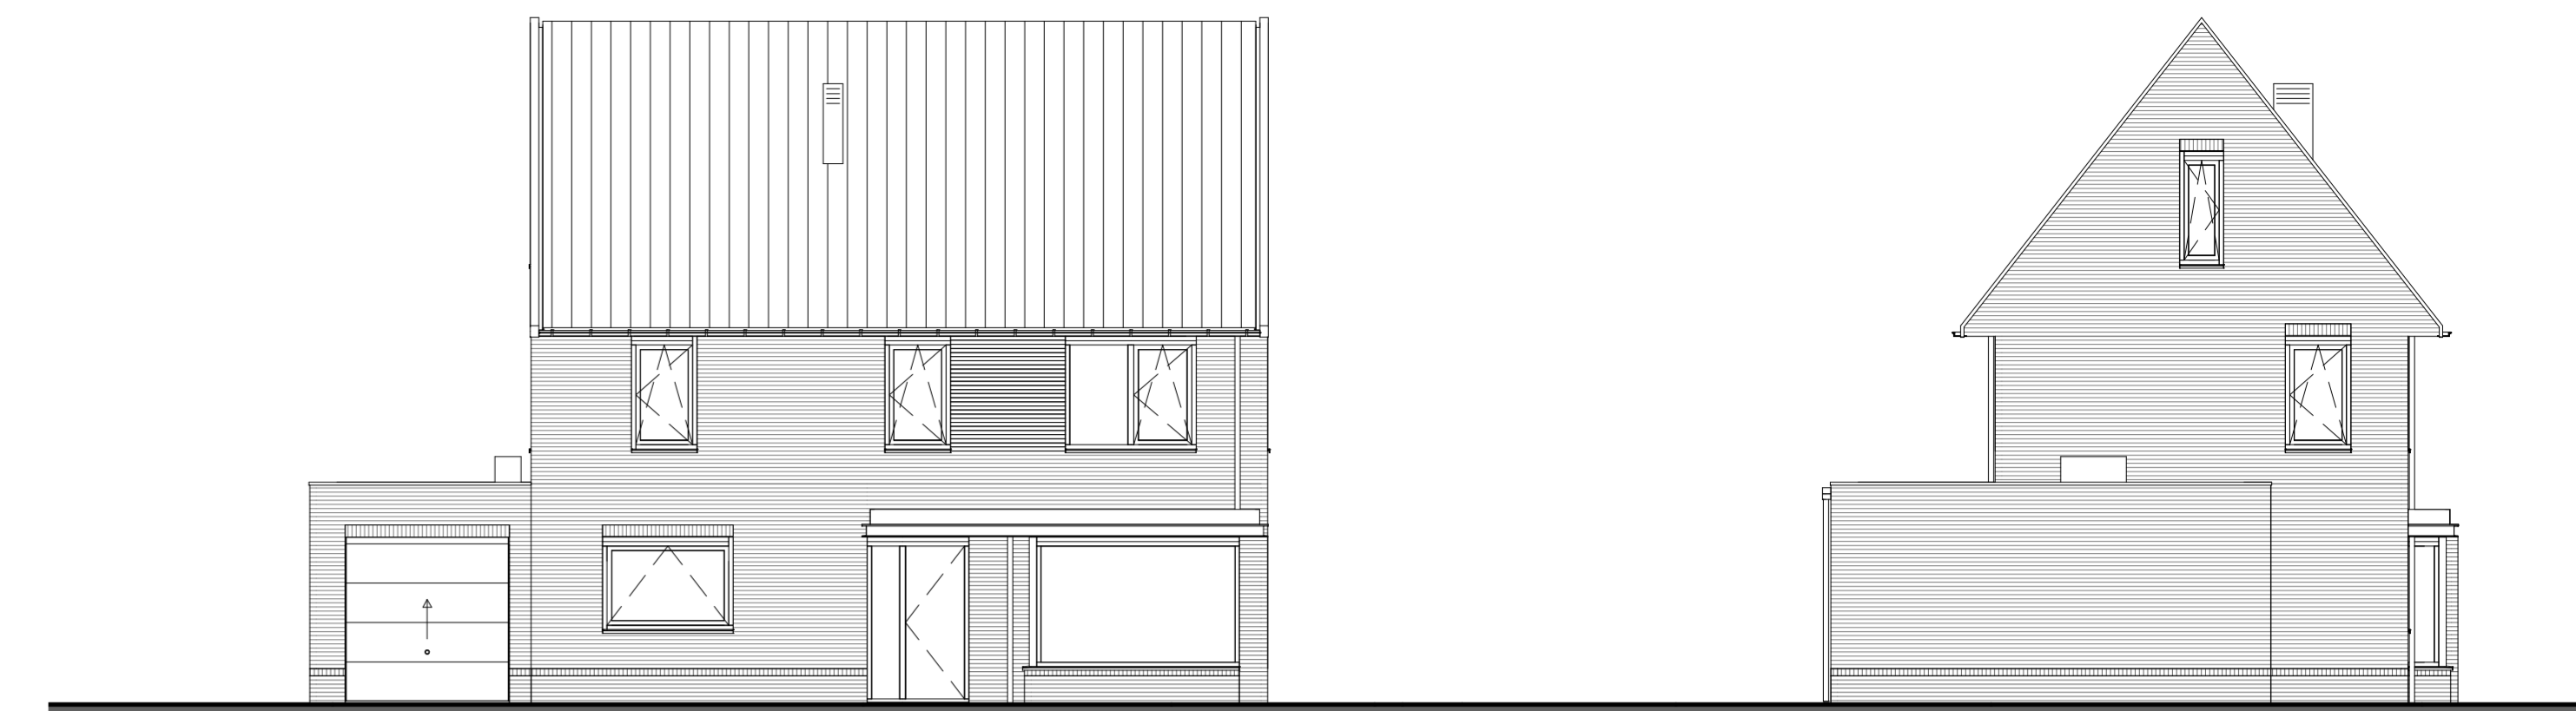


Voorgevel

Linker zijgevel

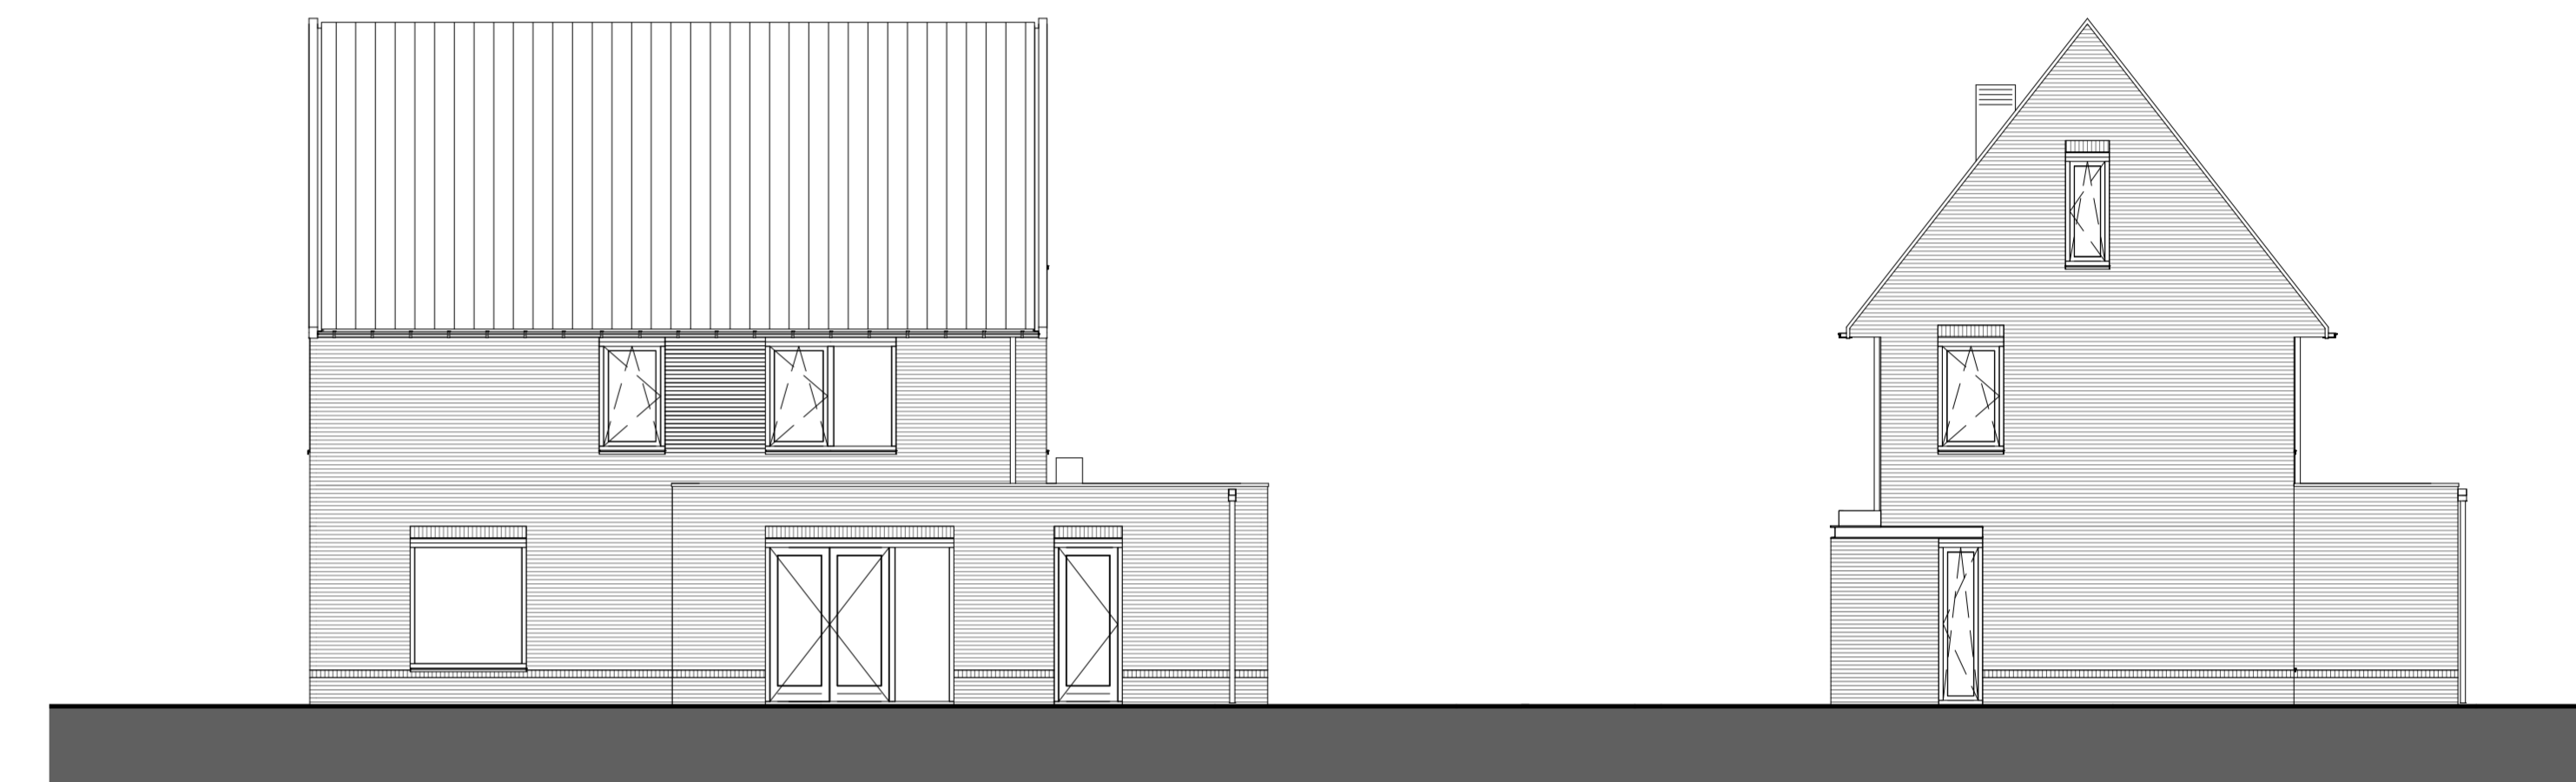

Achtergevel

Rechter zijgevel

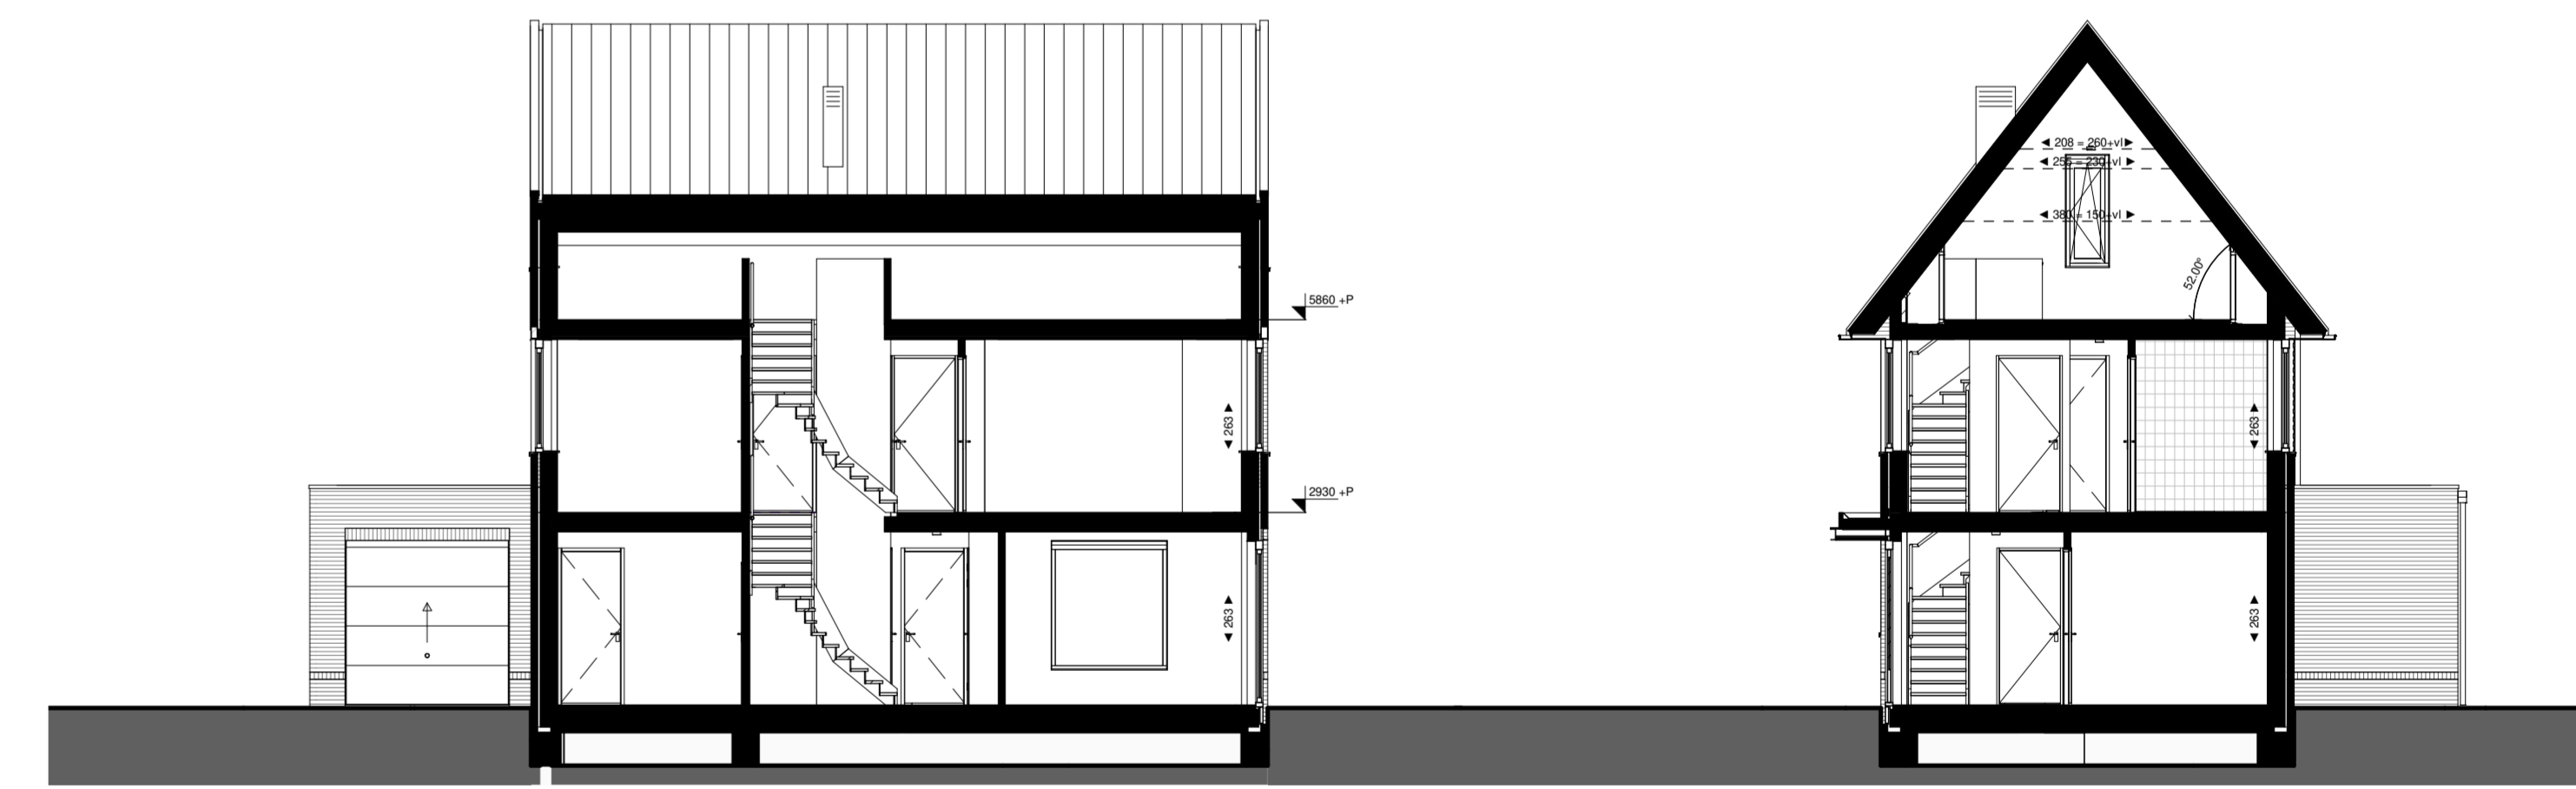

Doorsnede A

Doorsnede B




Legenda


<ul style="list-style-type: none"> ▲ hoofdentree — doorsnede wand / vloer dak — vloerbedekking — elektrische radiator — luchtboven ventilatie — luchtonder ventilatie — rookmelder — bedrager — schak — lichtpunt plafond (centraalboos, excl. armatuur) 	<ul style="list-style-type: none"> — lichtpunt wand (incl. armatuur) — wandcontactdoos enkel, geaard — wandcontactdoos dubbel, geaard — wandcontactdoos enkel — wandcontactdoos dubbel — wandcontactdoos enkel — wandcontactdoos dubbel — rookmelder — bedrager — schak — lichtpunt plafond (centraalboos, excl. armatuur) 	<ul style="list-style-type: none"> b.u. buitenruimte warmtepomp c.d. collectie paneel e.r. elektrische radiator g.d. glazen bakstrade h.w.a. handwasbak m.k. meterkast o.m. omvormer zonnepanelen v.v. verdelers vloerverwarming w.a. wandcontactdoos wasdroger w.d. opstelplaats wasdroger w.p. warmtepomp w.l.w. warmte-terugwin unit
--	---	---

alle maten zijn circa maten en afgerond op hele cm, door de afbakening naar boven of beneden kan er een maatverschil optreden, hieraan kunnen geen rechten worden ontleend.


positie electra is indicatief; hieraan kunnen geen rechten worden ontleend.

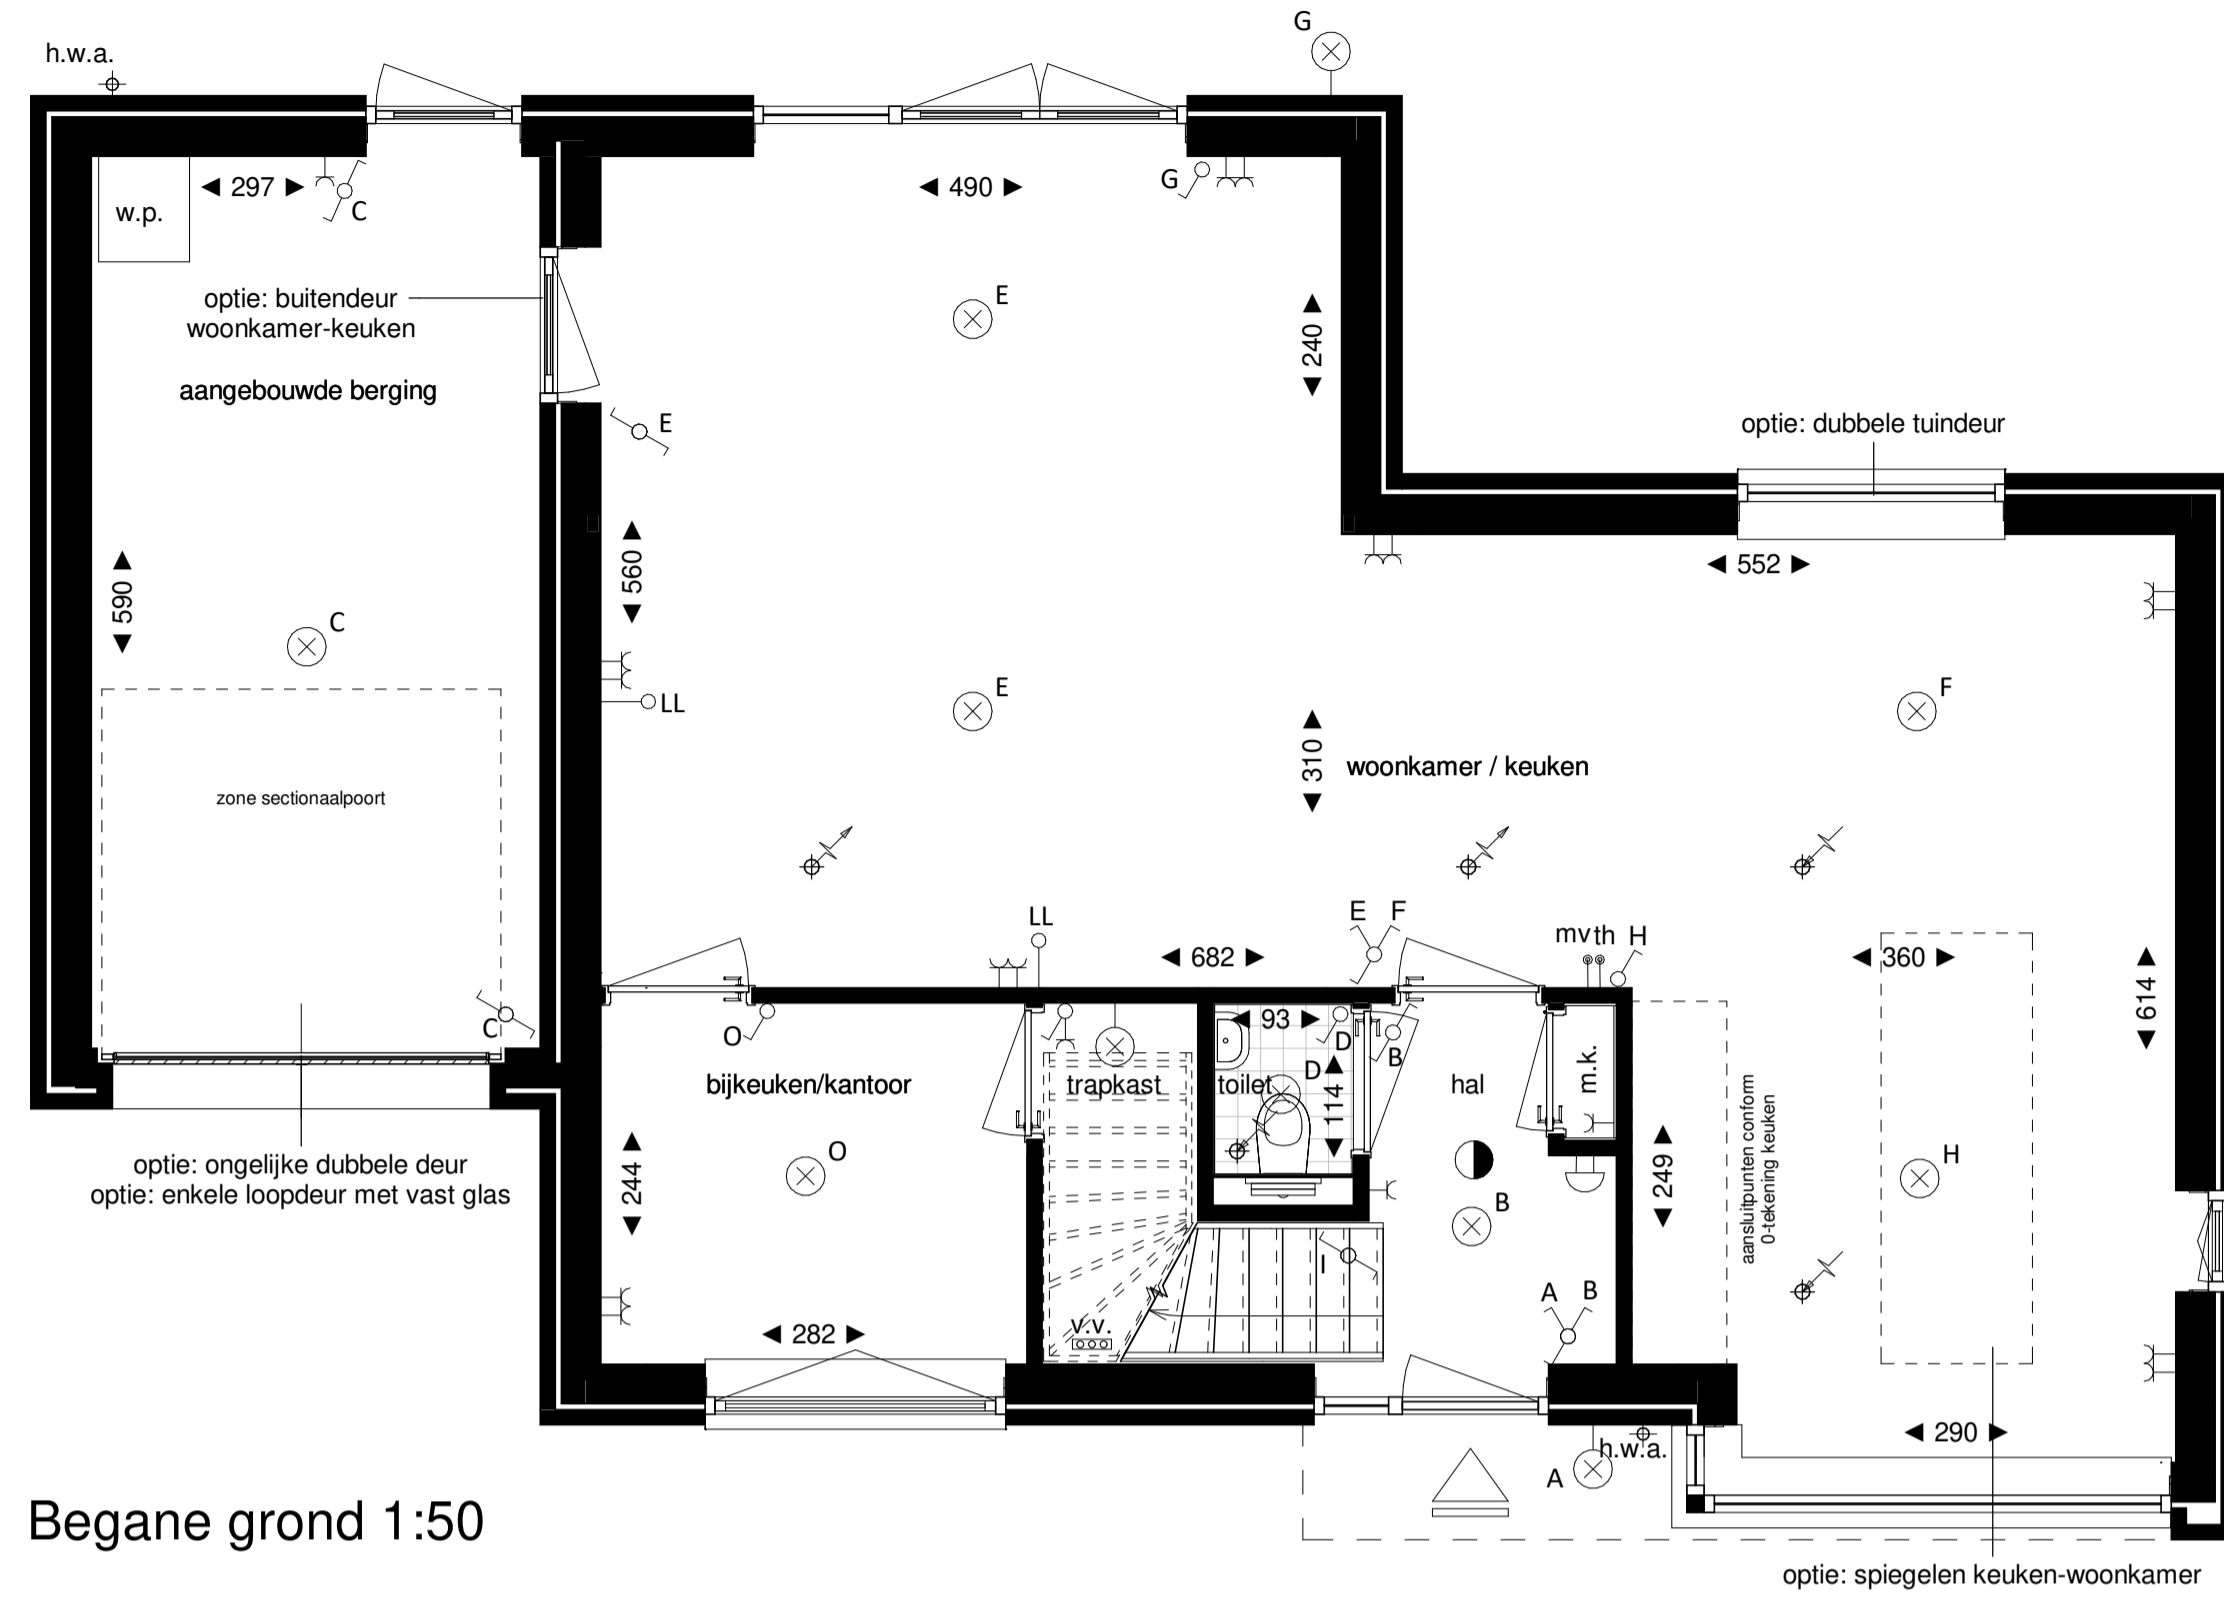

Begane grond 1:50

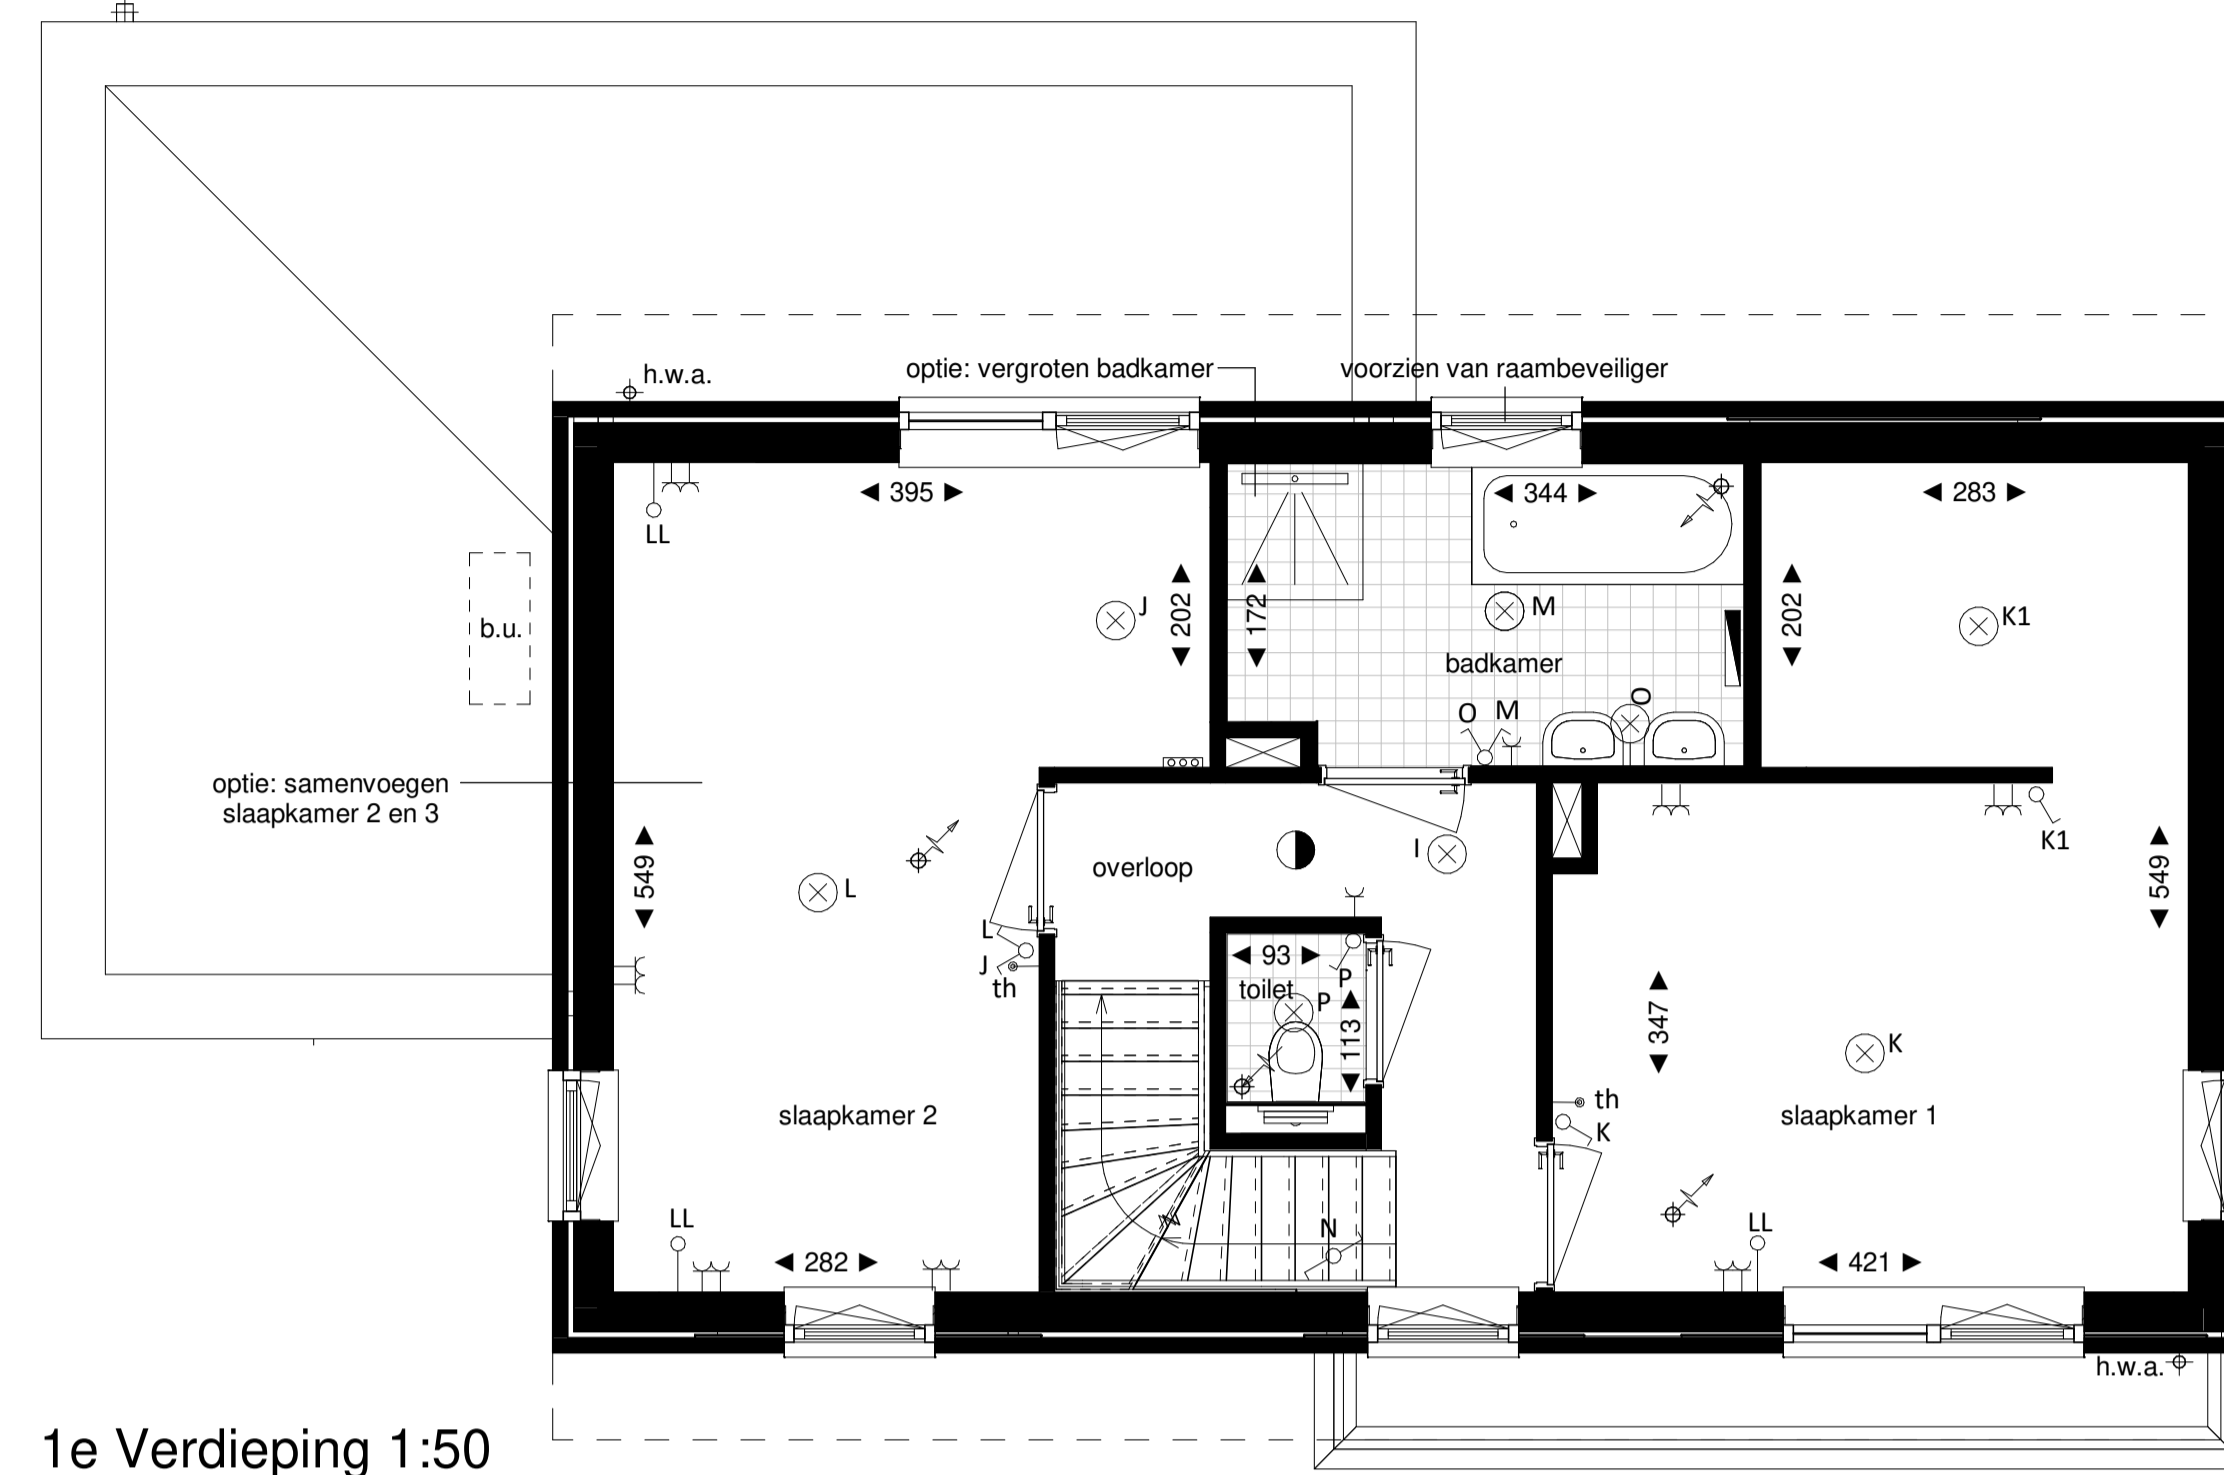

1e Verdieping 1:50

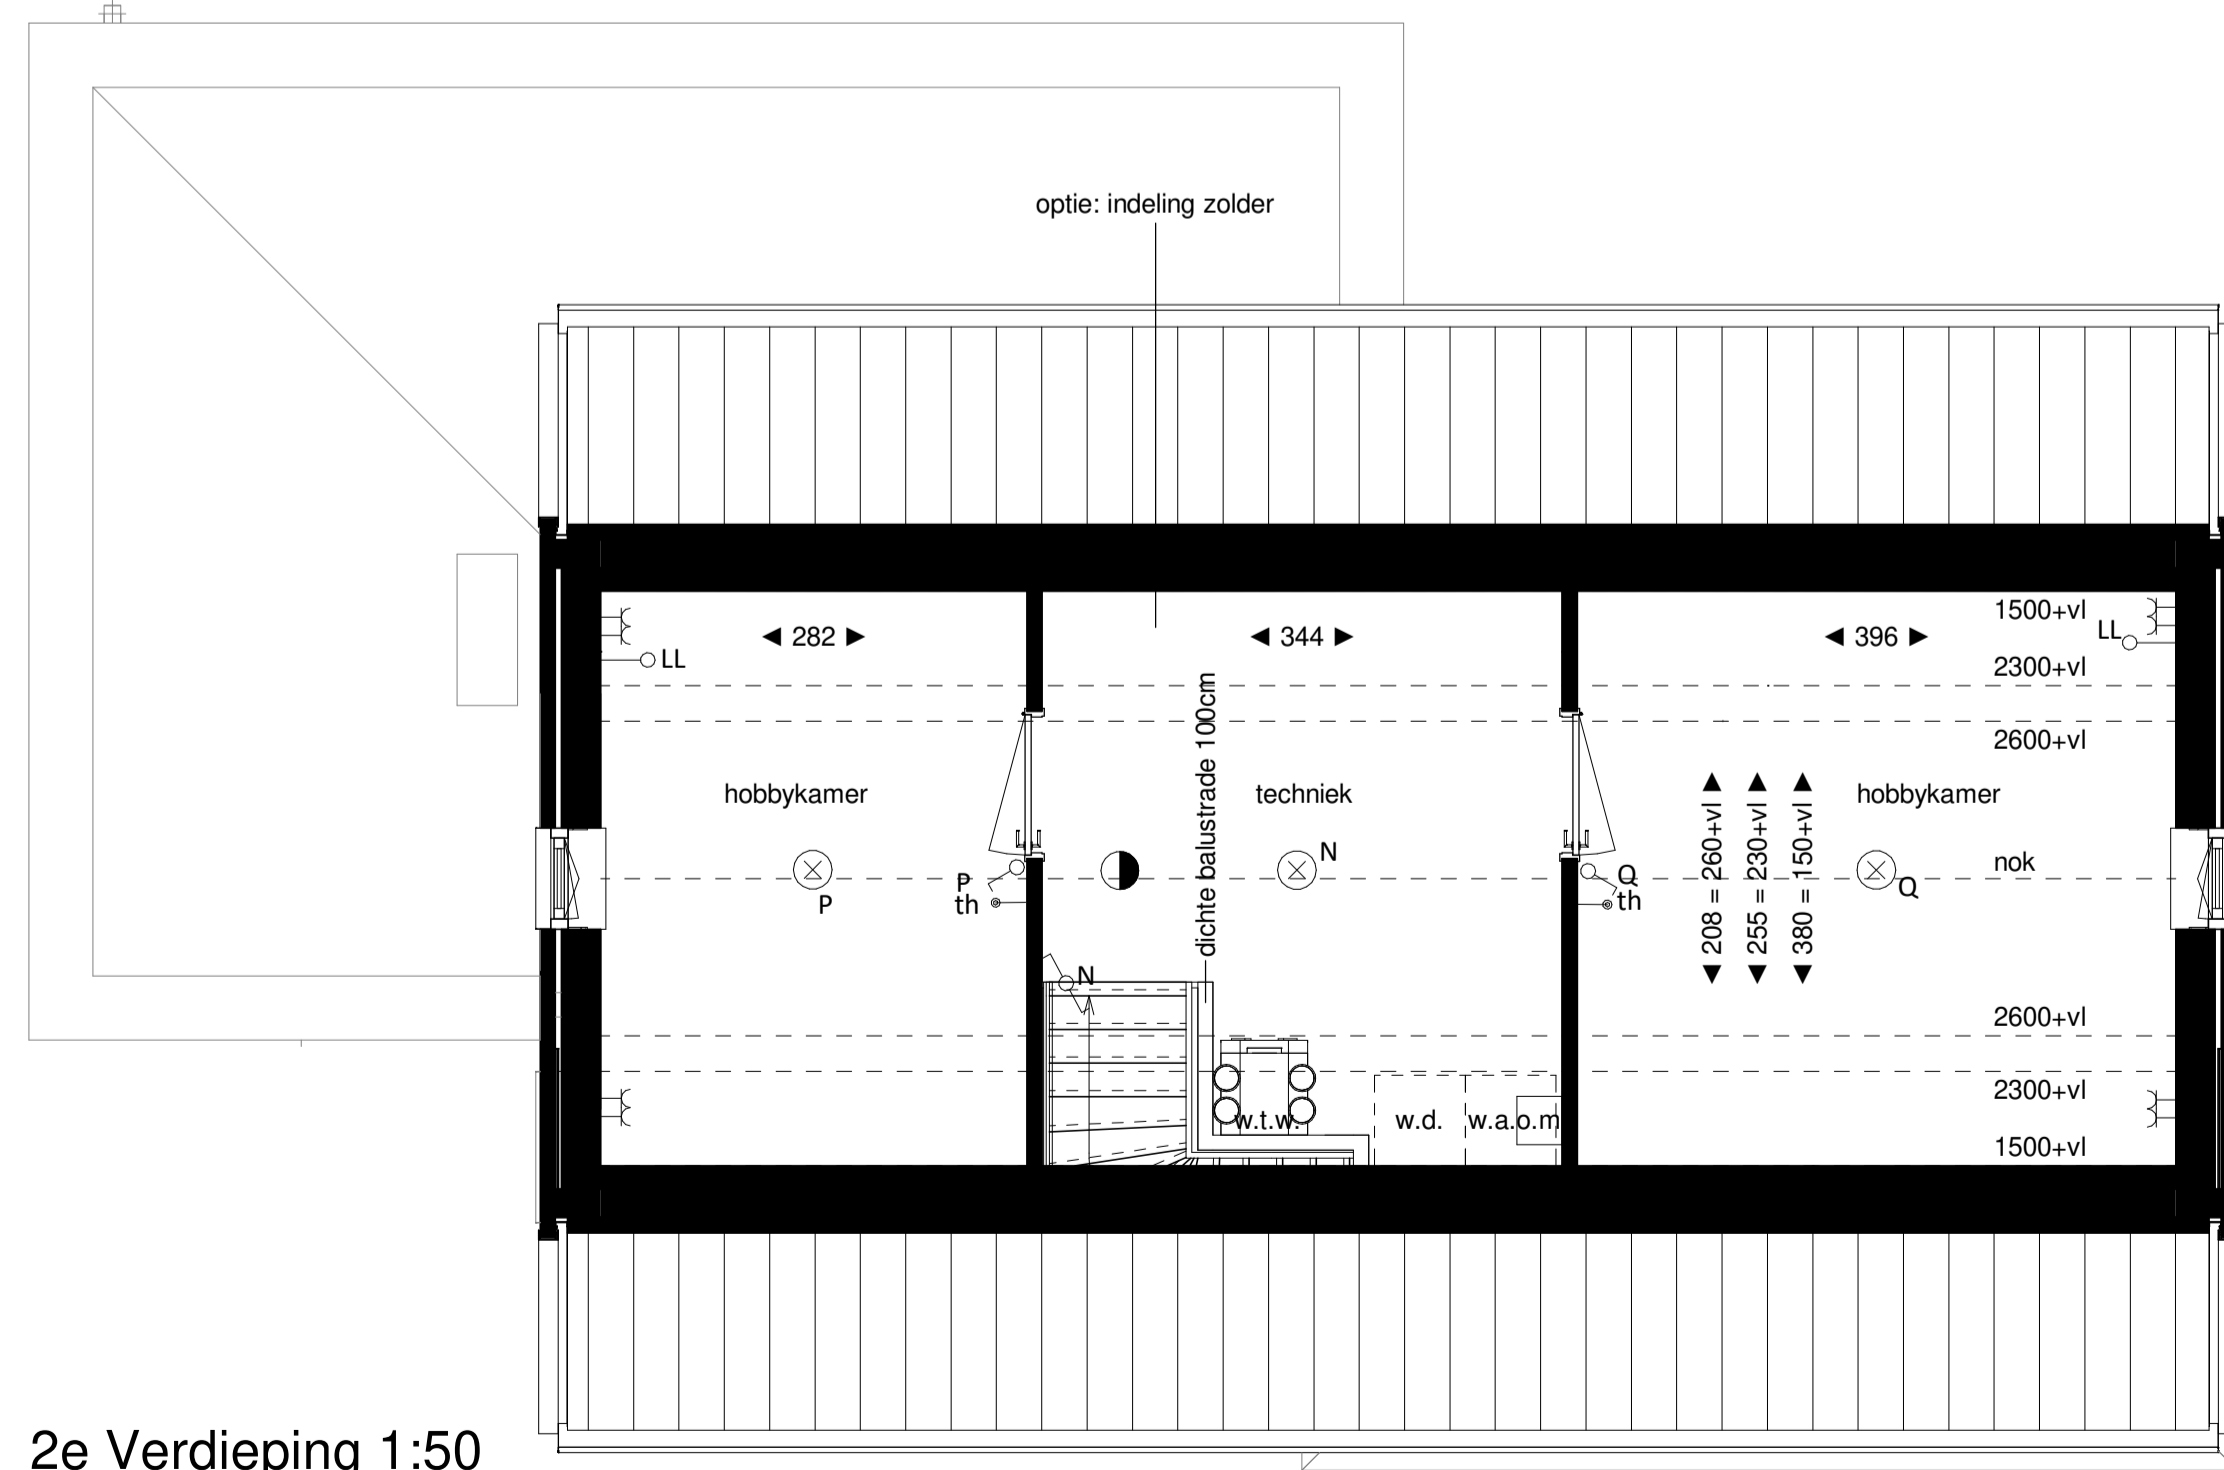


2e Verdieping 1:50



Voorgevel - optie ongelijke dubbele deur



Voorgevel - optie enkele loopdeur met vast glas

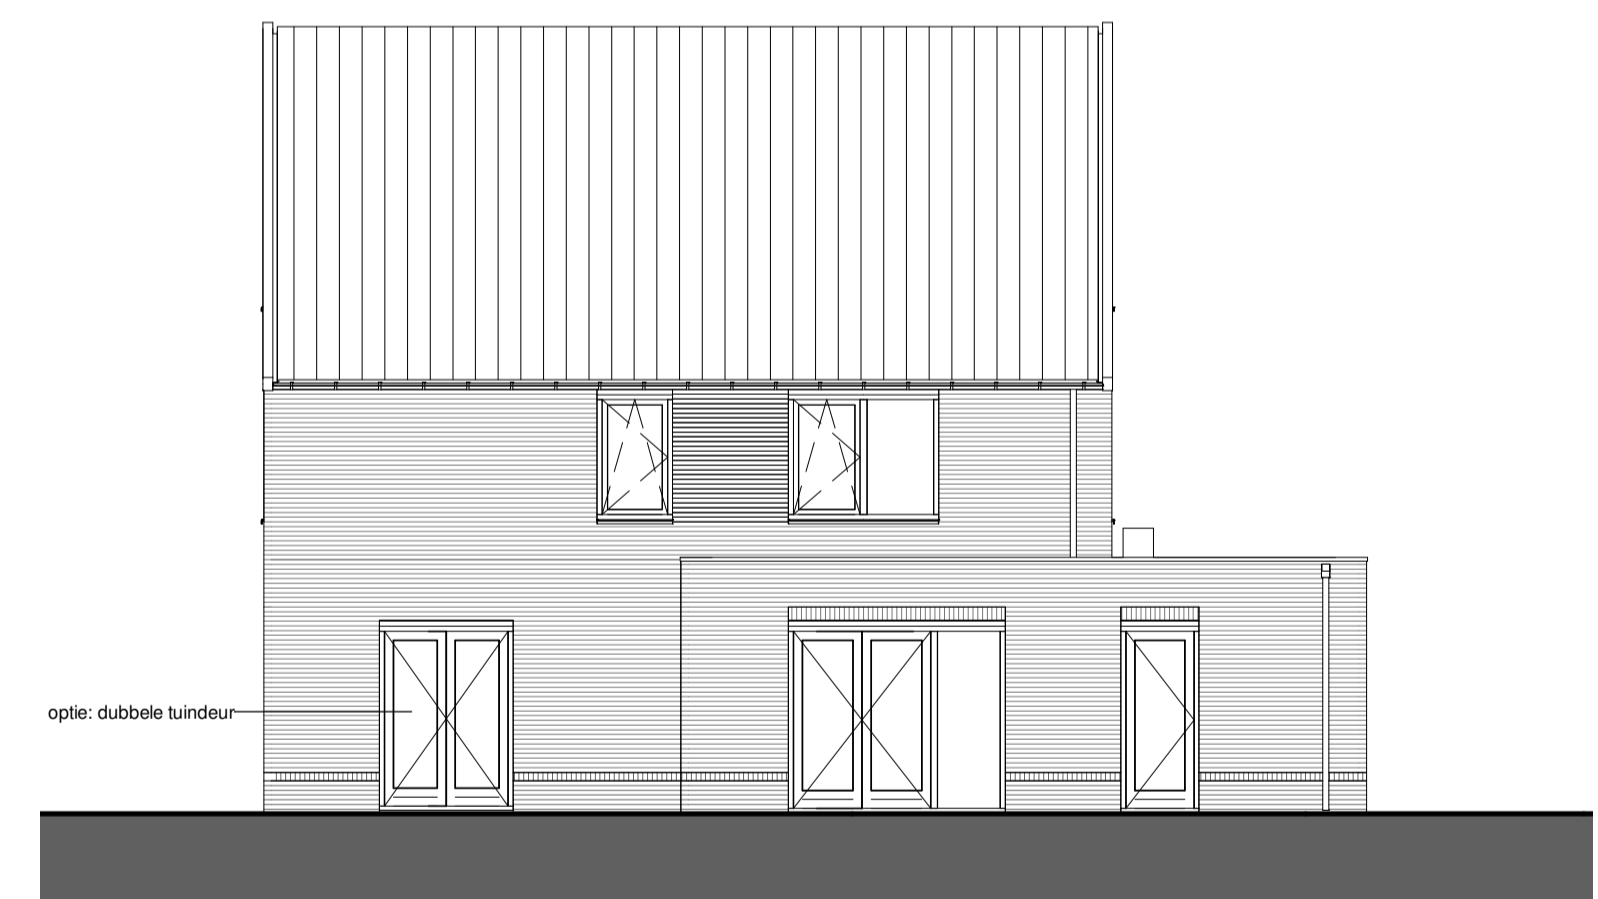


Achtergevel - optie dubbele tuindeur




Legenda	
	hoofdentree
	doorsnede wand/ vloer dak
	krijtstrep
	elektrische radiator
	luchtvoevoer ventilie
	luchtafvoer ventilie
	rookmelder
	bedrukker
	schel
	lichtpunt plafond (geïntegreerd, excl. armatuur)
	lichtpunt wand (excl. armatuur)
	wandcontactdoos enkel, geaard
	wandcontactdoos dubbel, geaard
	wandschakelaar enkel
	wandschakelaar dubbel
	wisselschakelaar enkel
	wisselschakelaar dubbel
	thermostaat
	bediening mechanische ventilatie
	lichtpunt plafond (geïntegreerd, excl. armatuur)
	luzen leiding (inbedraad)
	buitenunit warmtepomp
	colortel paneel
	elektrische radiator
	glazen balustrade
	h.o.w.a. h.o.w.a.
	m.k. m.k.
	omvormer zonnepanelen
	verdieper vloerwarming
	opstelplaats wasafzuigkast
	opstelplaats wasdroger
	w.p. w.p.
	warmtepomp
	w.l.w. w.l.w.
	warmte terugwin unit


Project naam: 14 koopwoningen Neelderveit fase 4, gemeente Roermond
 Onderdeel: Optietekening woningtype D
 Aantal woningen en woningtype: 3, optie 1 - kopersopties
 Datum: 23-02-2023
 Formaat: A1+
 Tekening nummer: VT06d

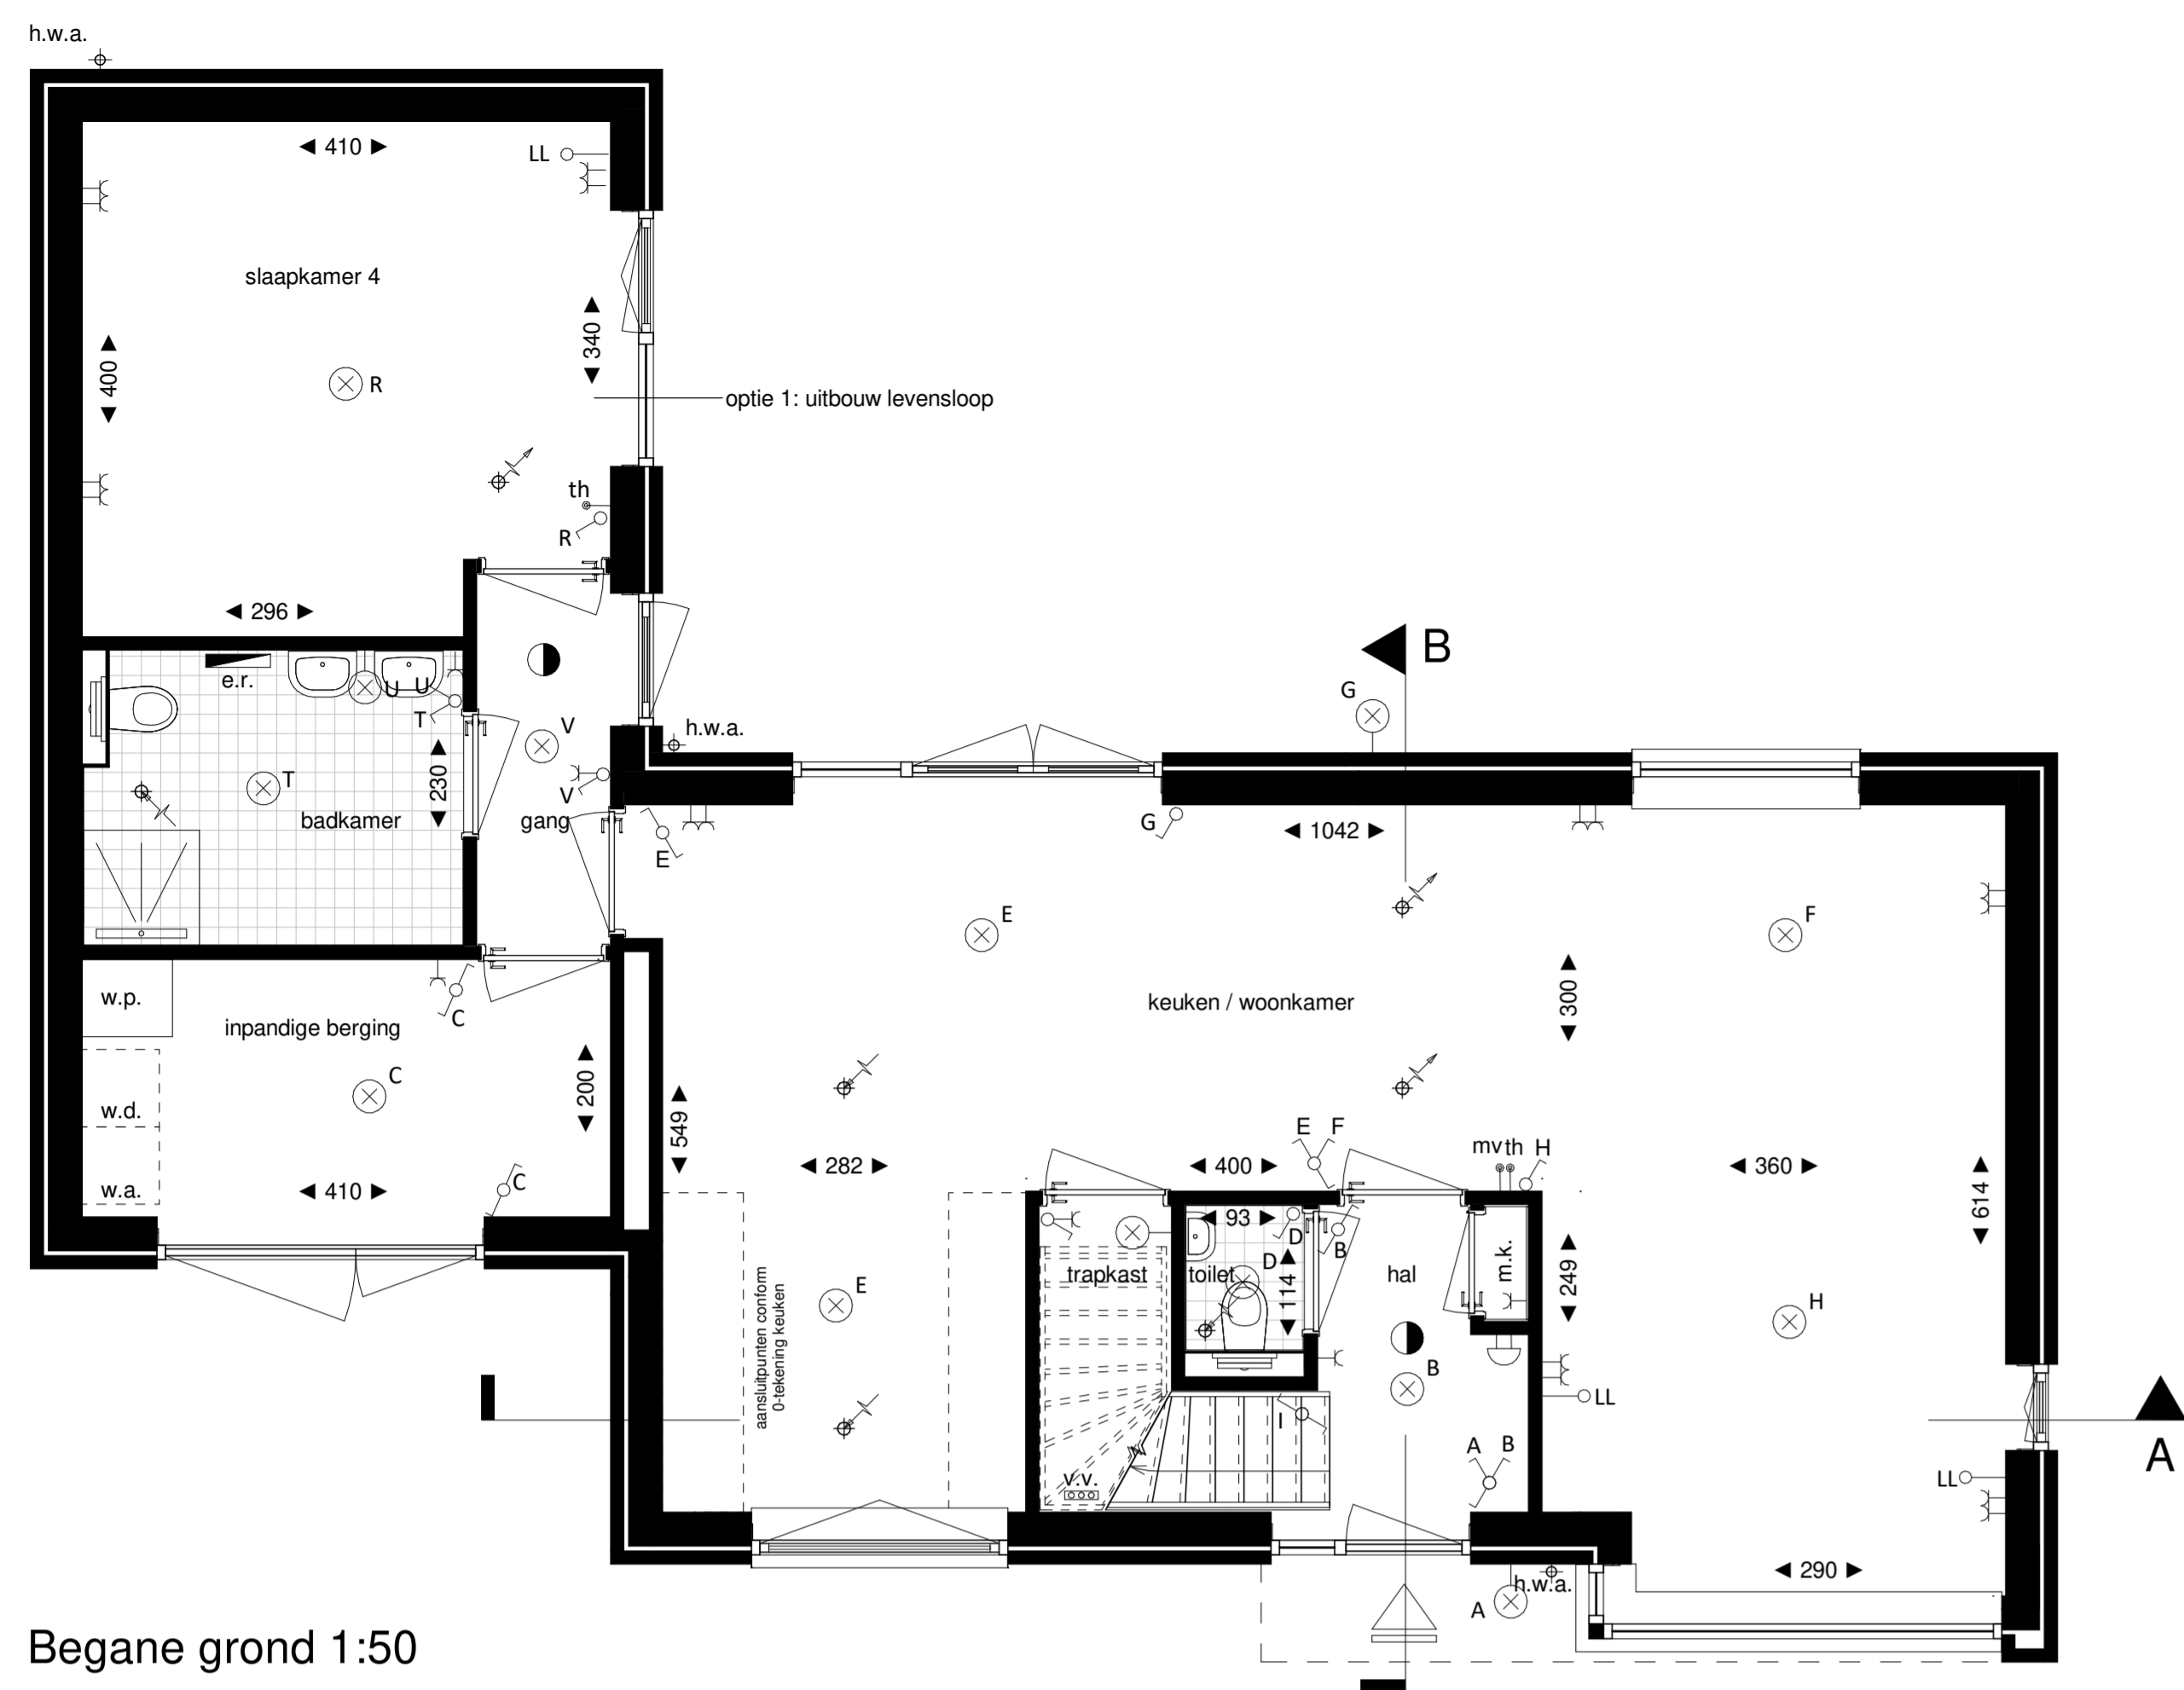


Begane grond 1:50

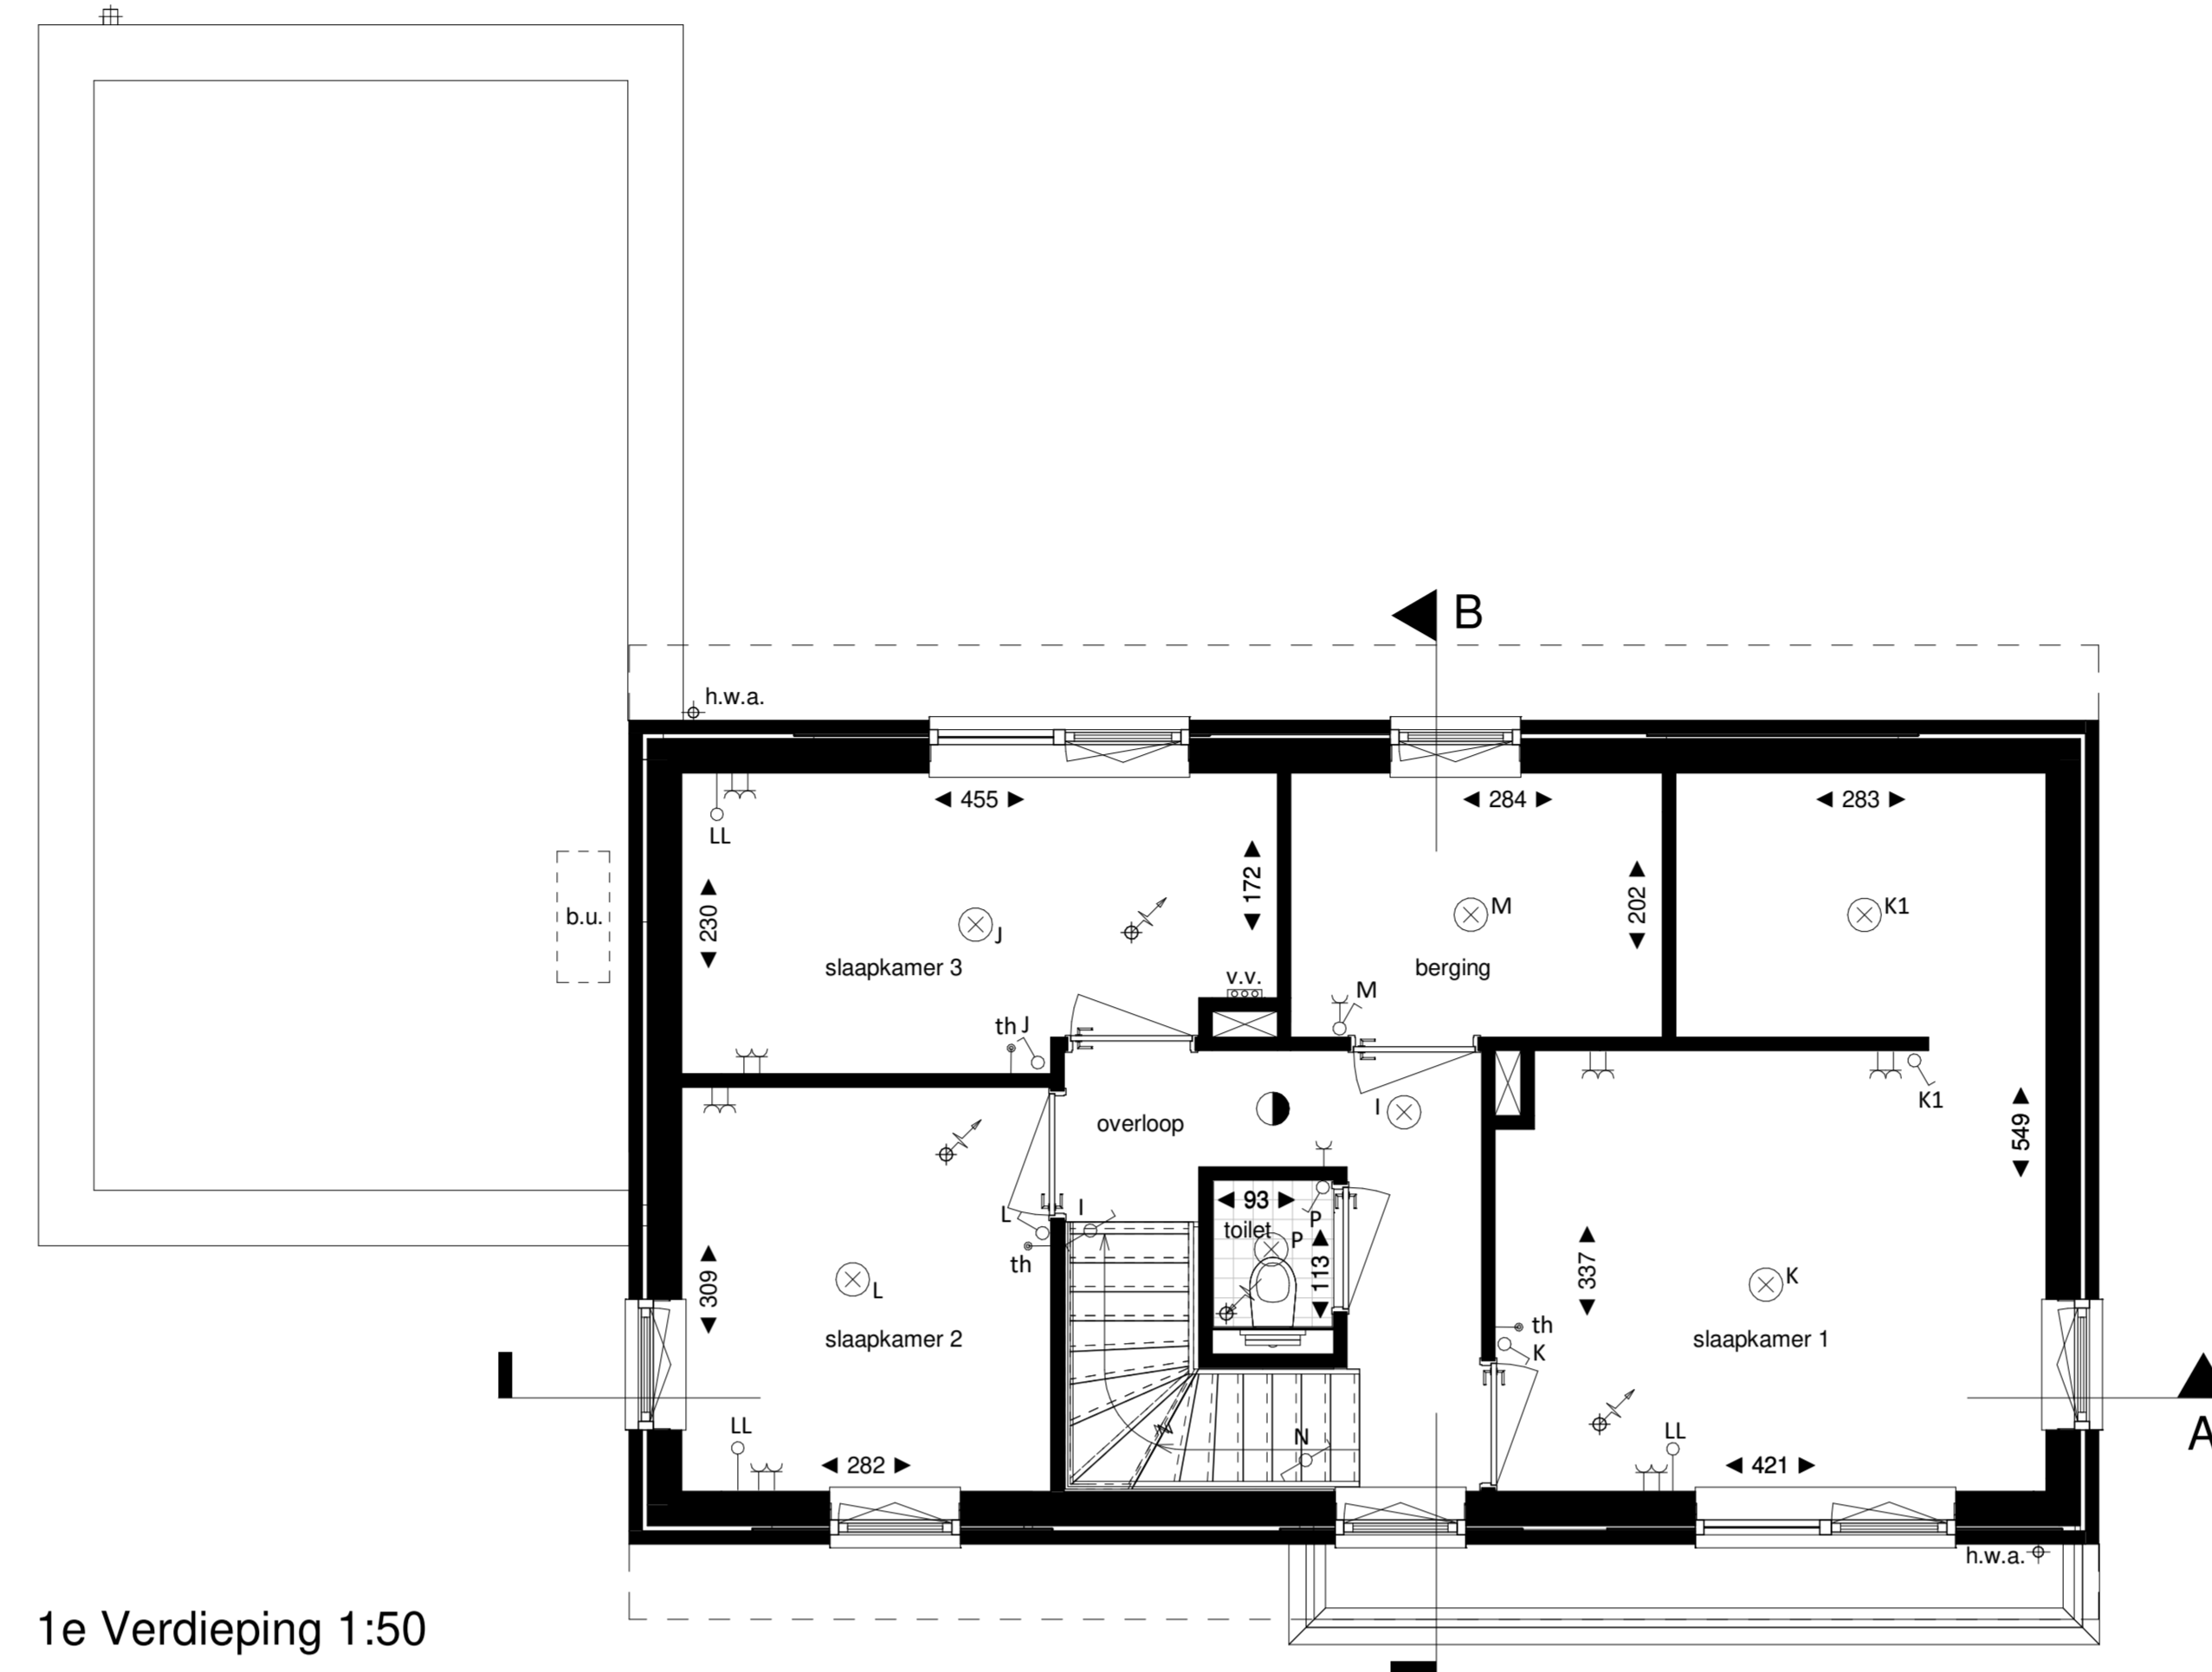


1e Verdieping 1:50

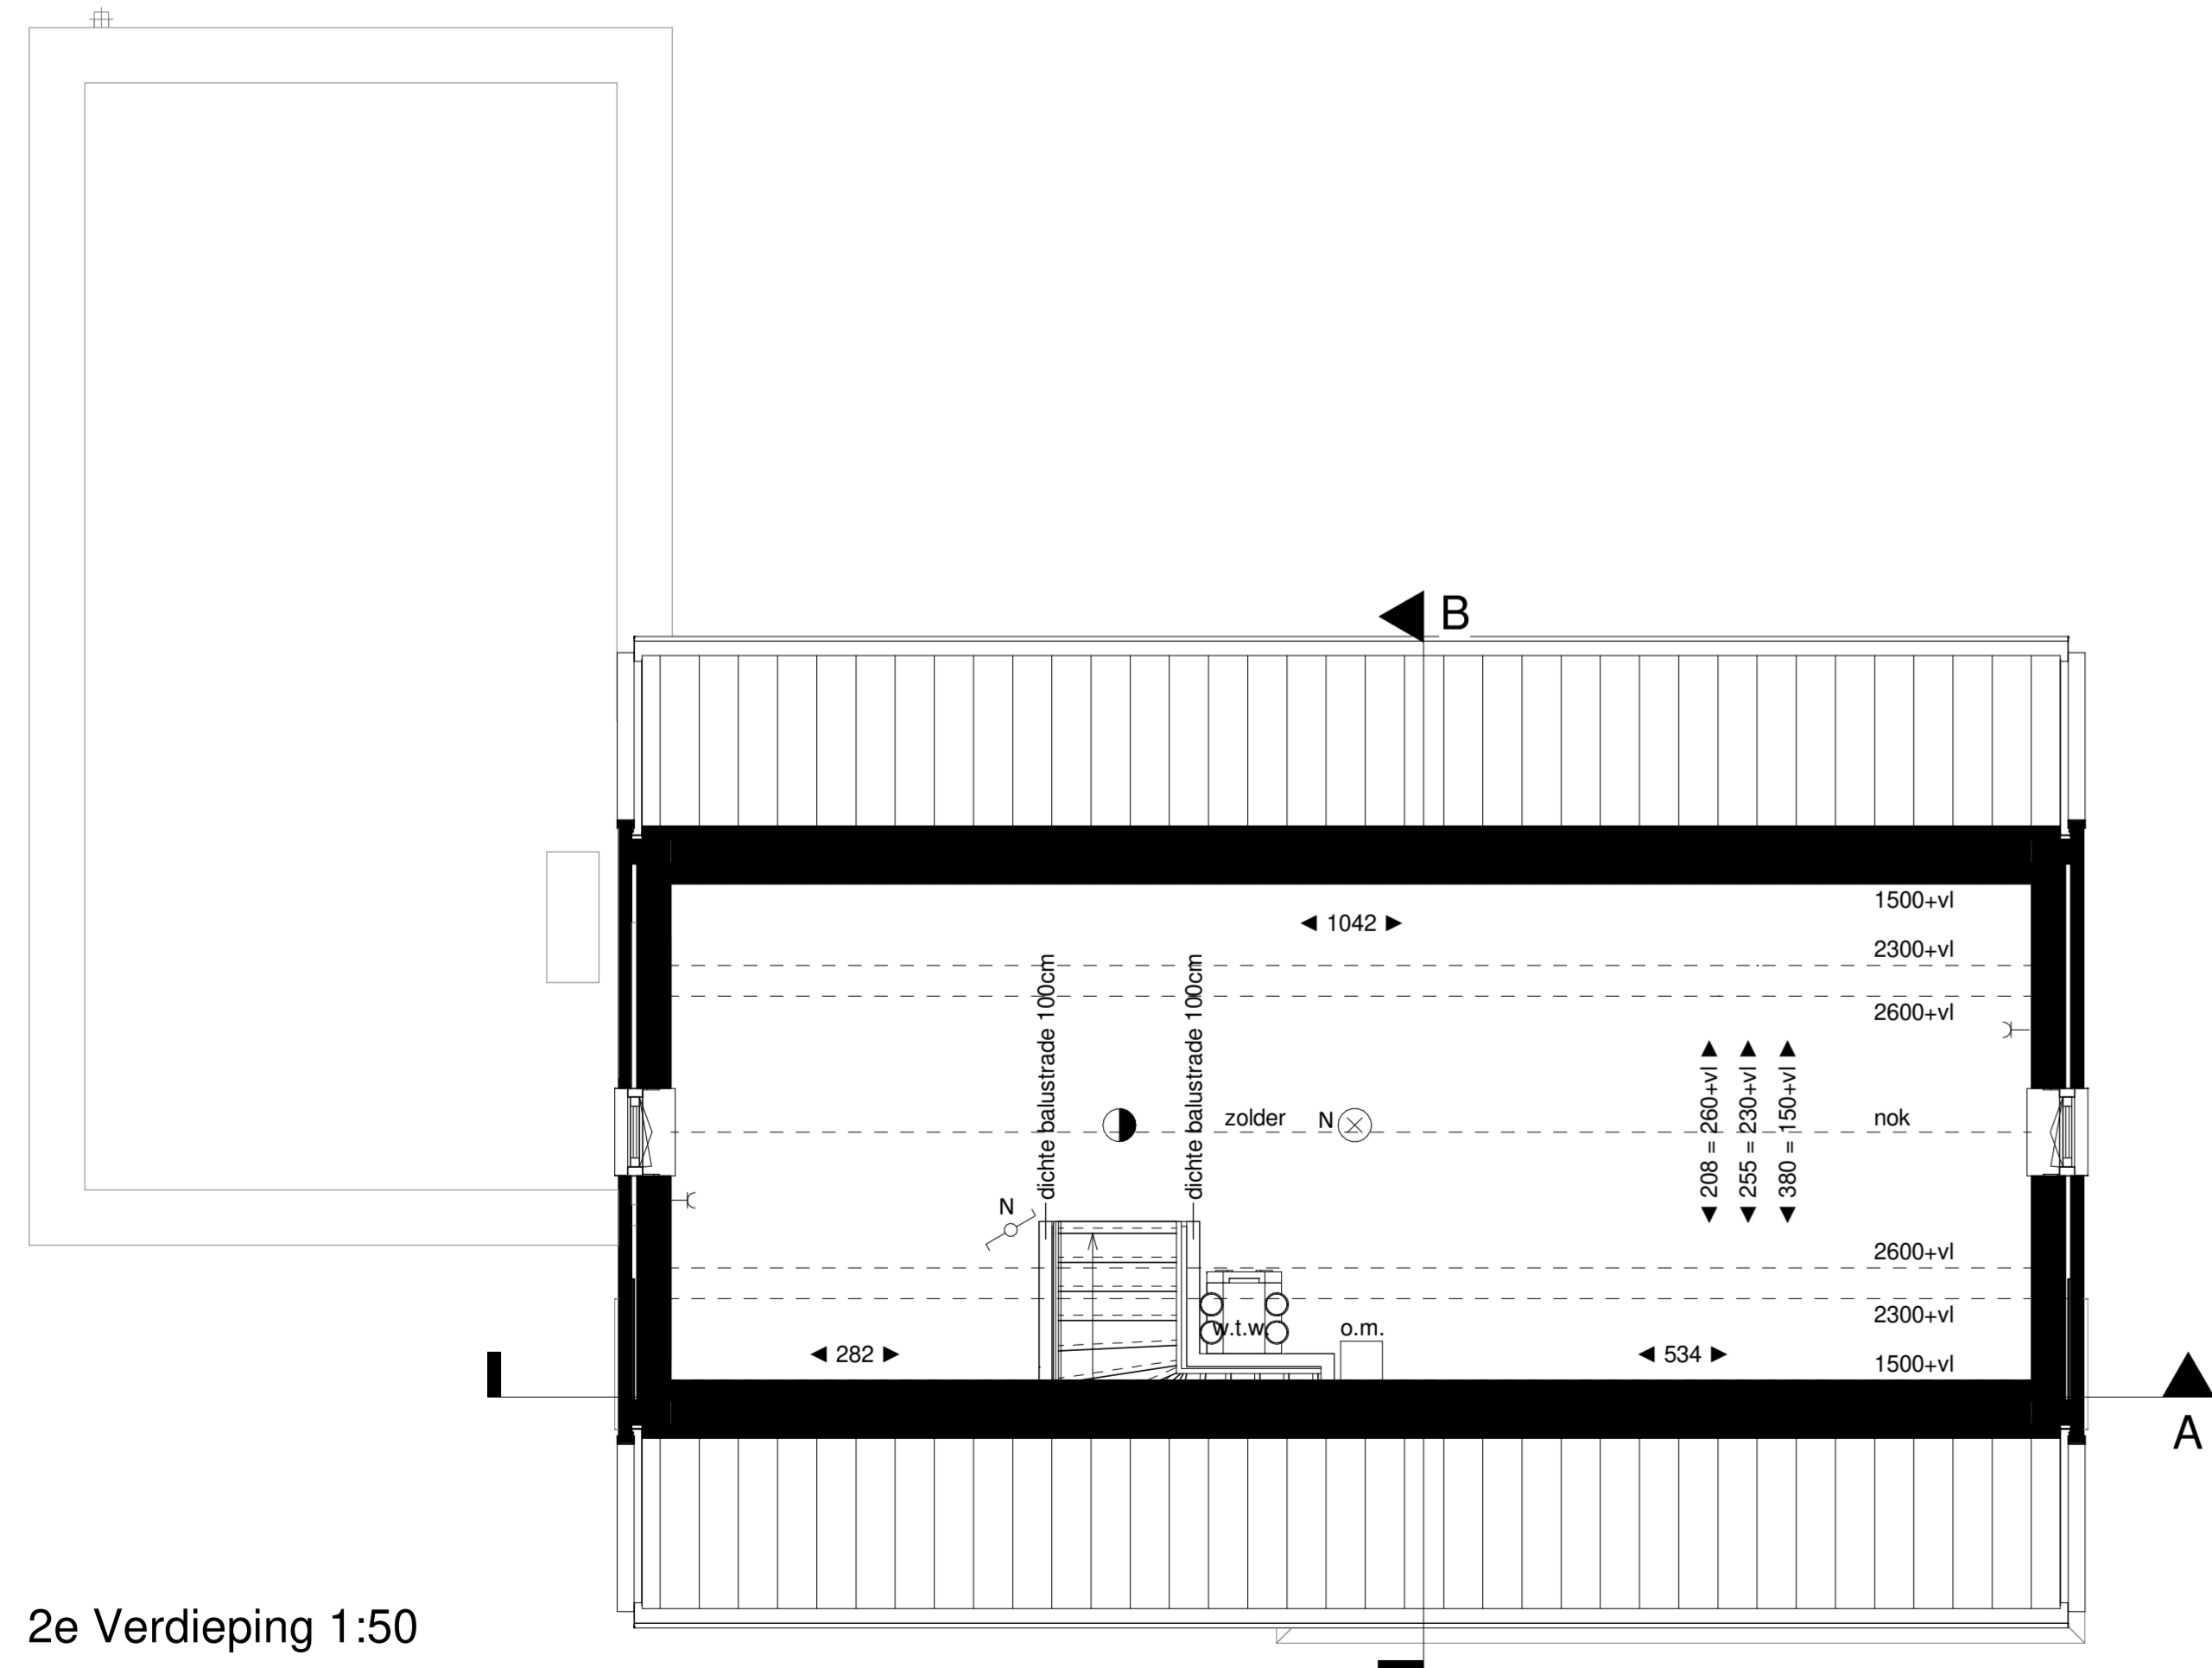

2e Verdieping 1:50

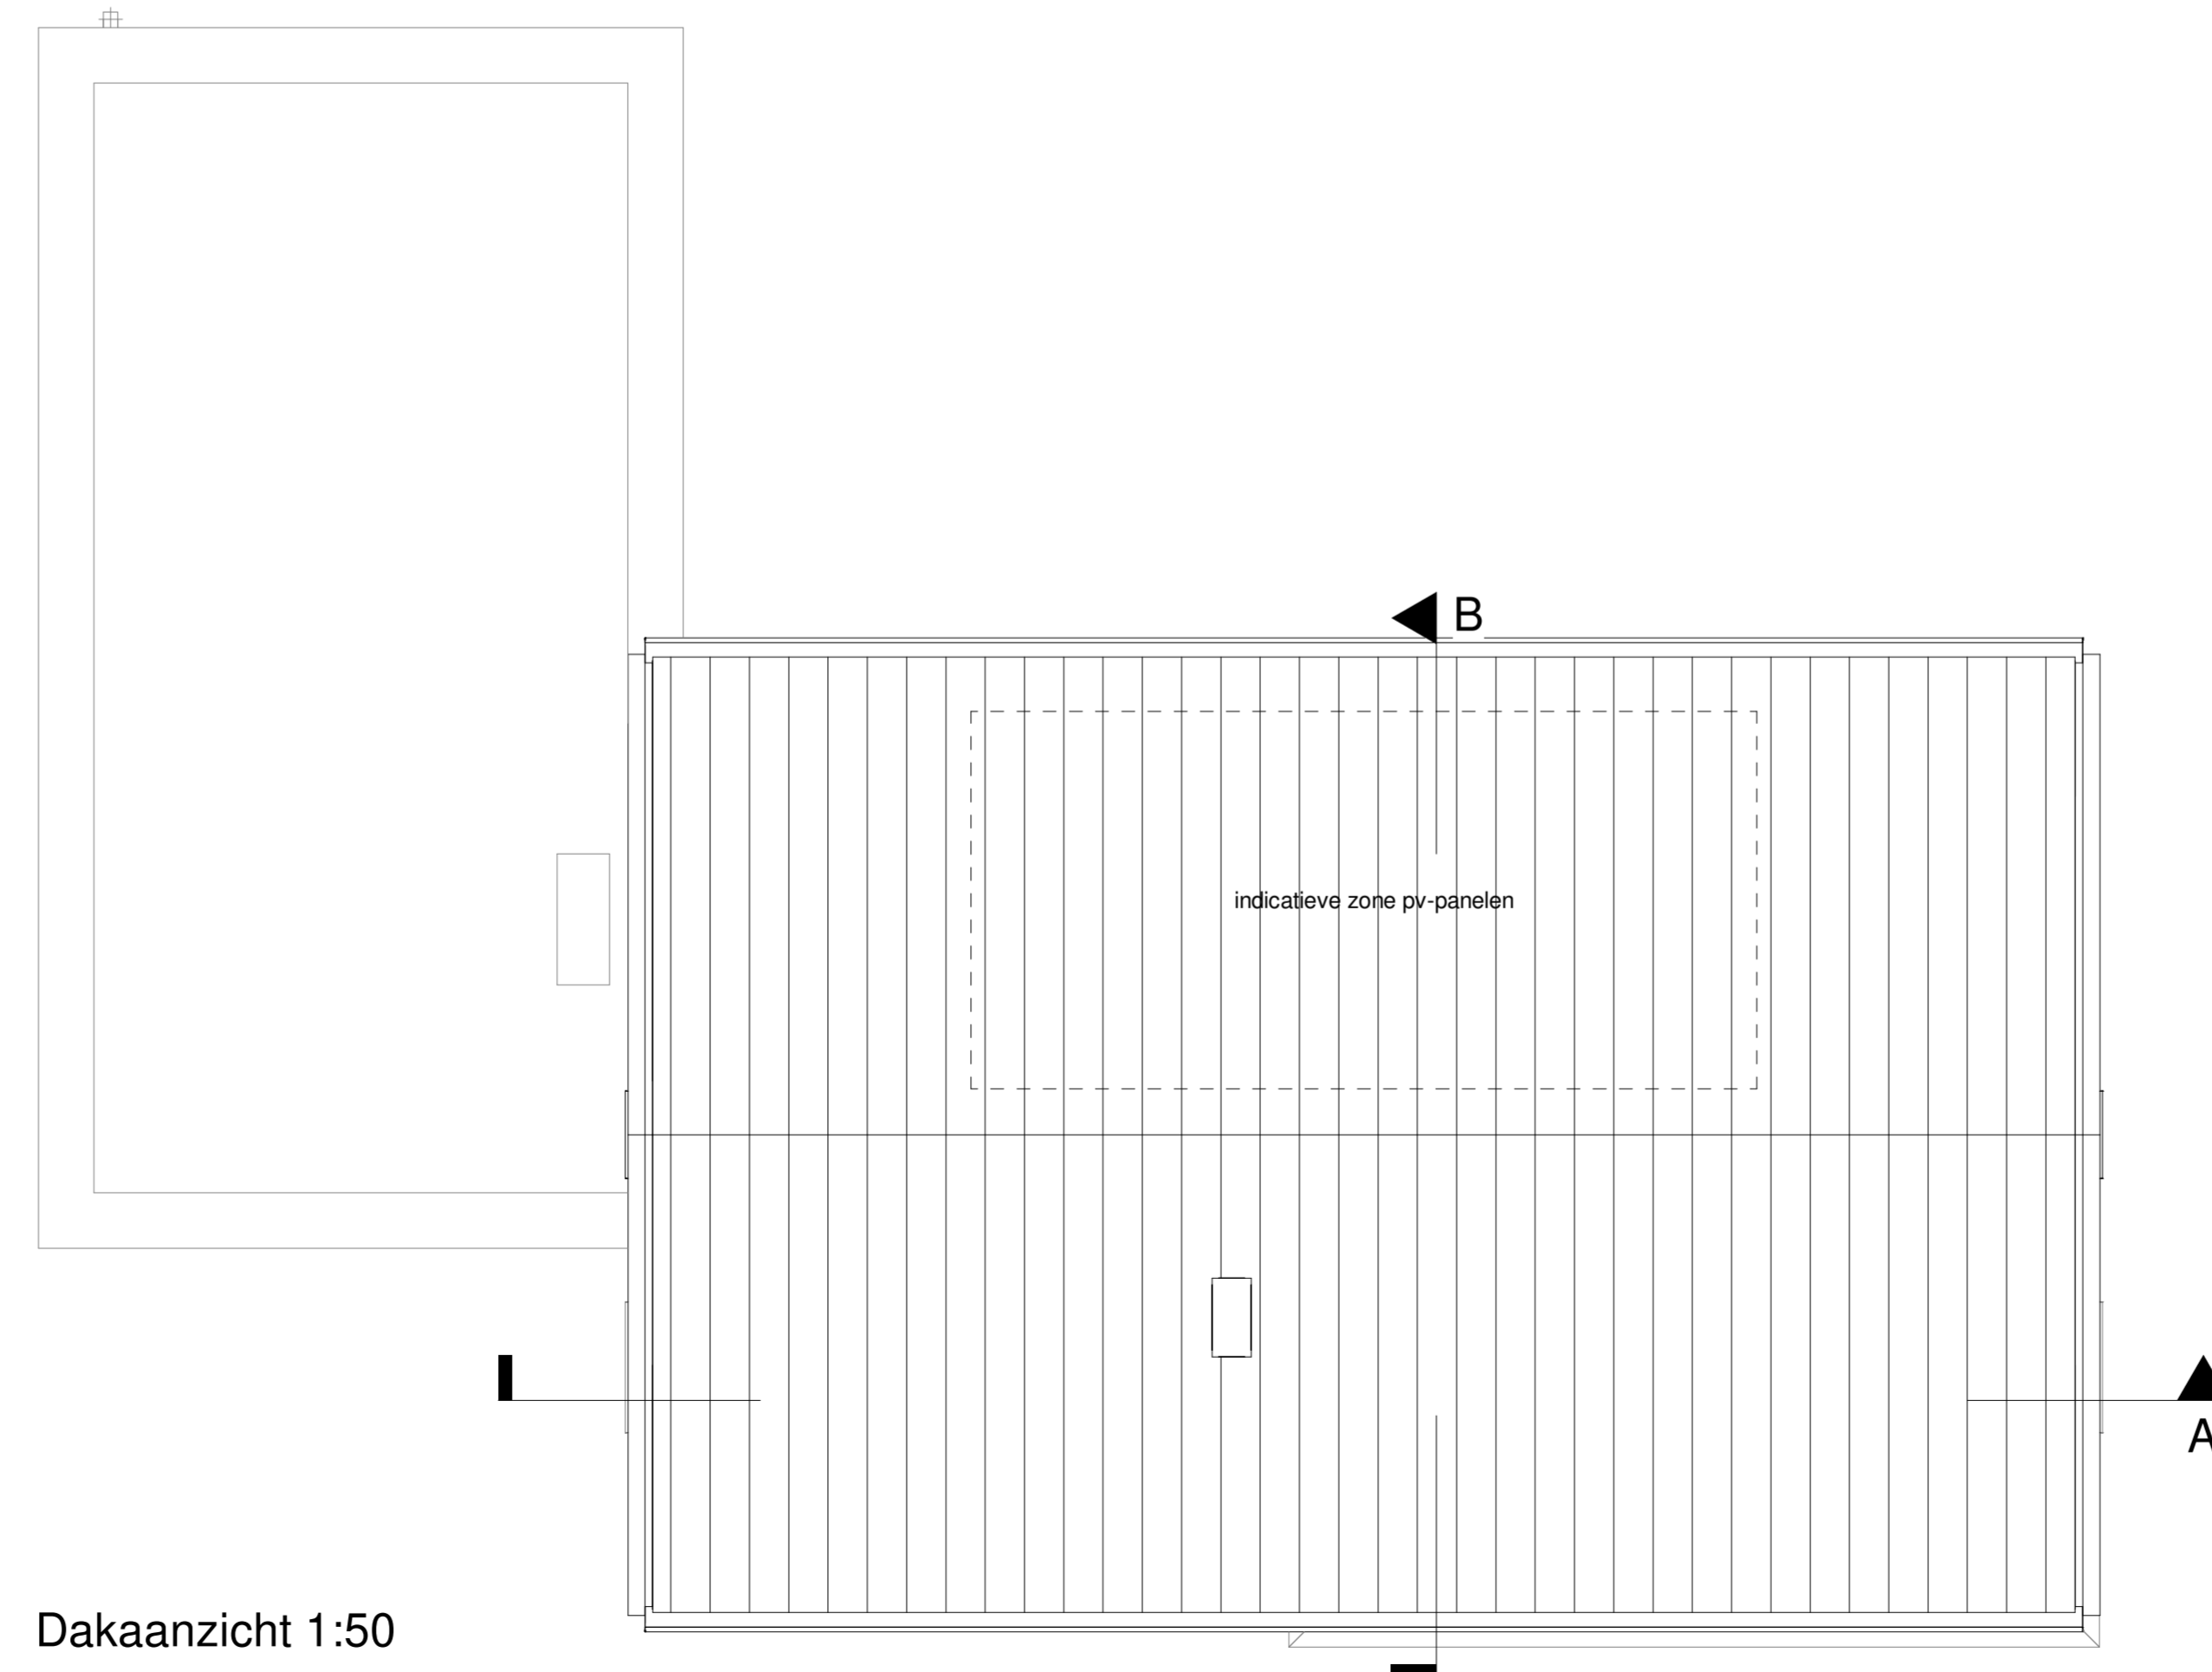


Dakaanzicht 1:50

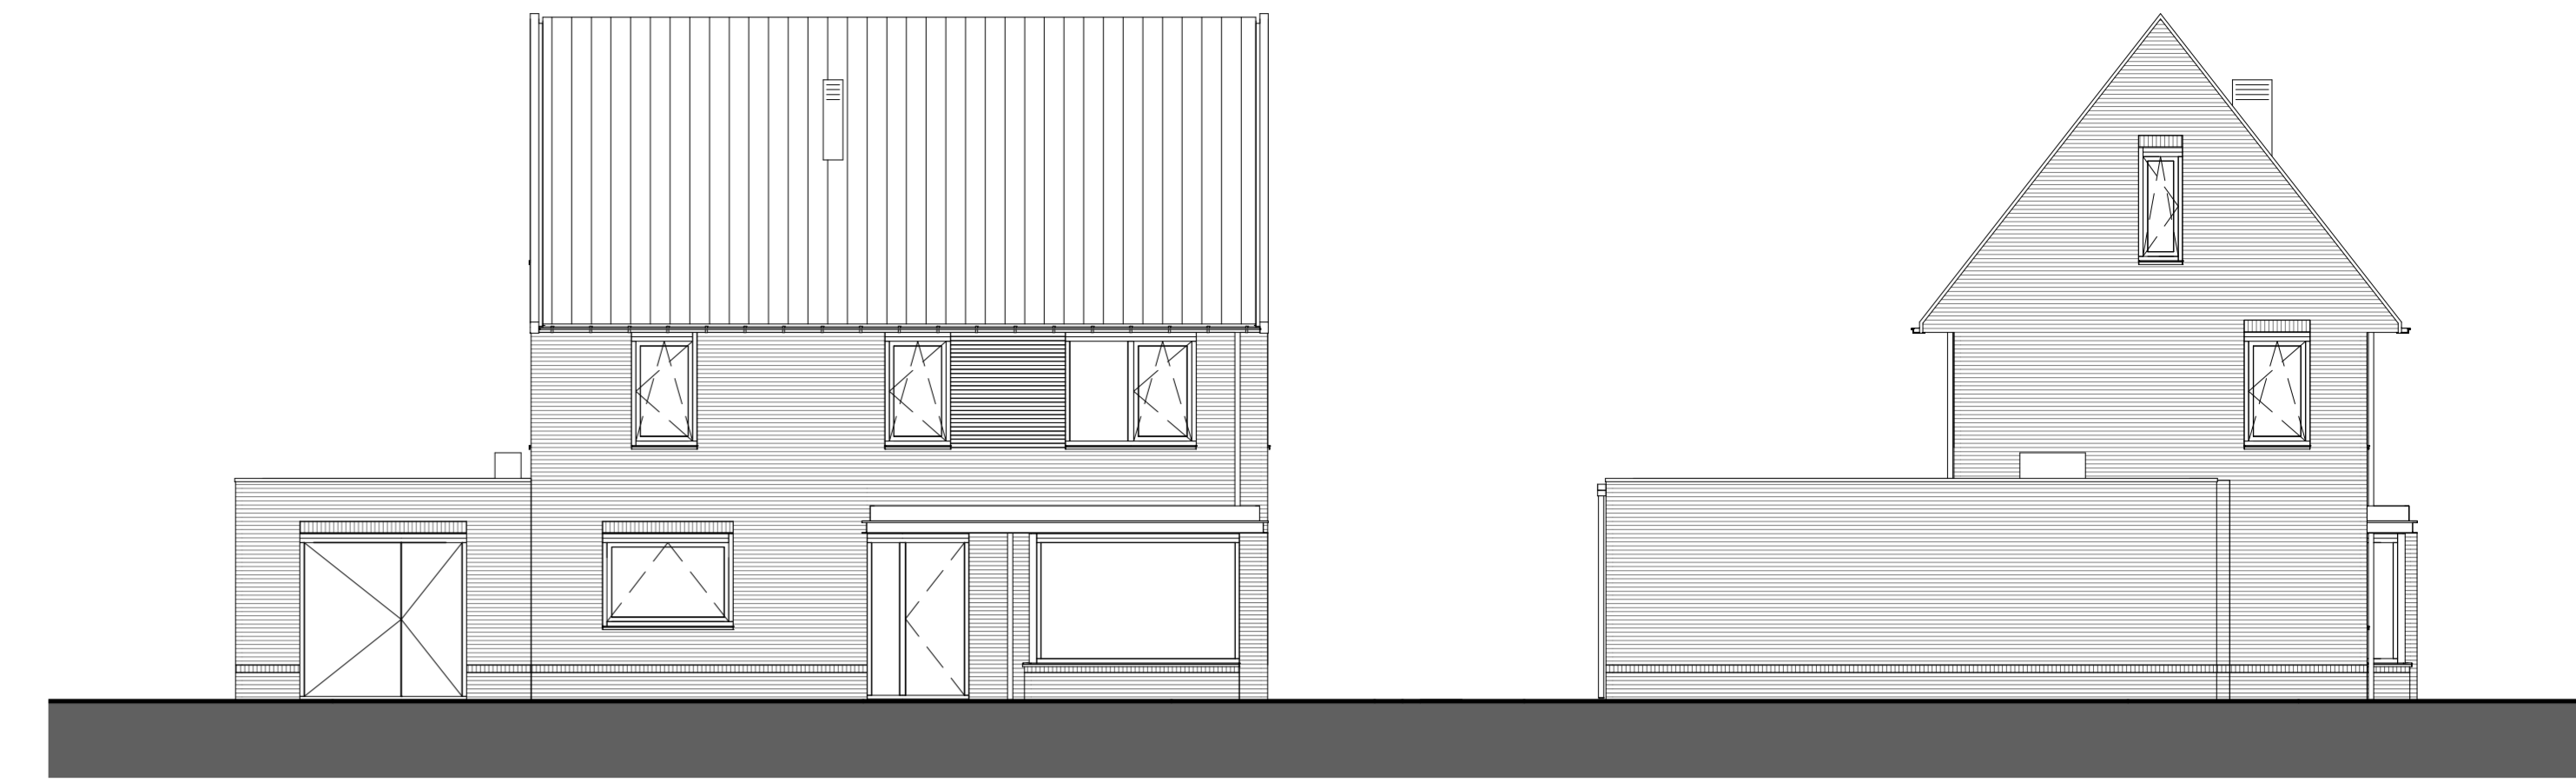


Voorgevel

Linker zijgevel

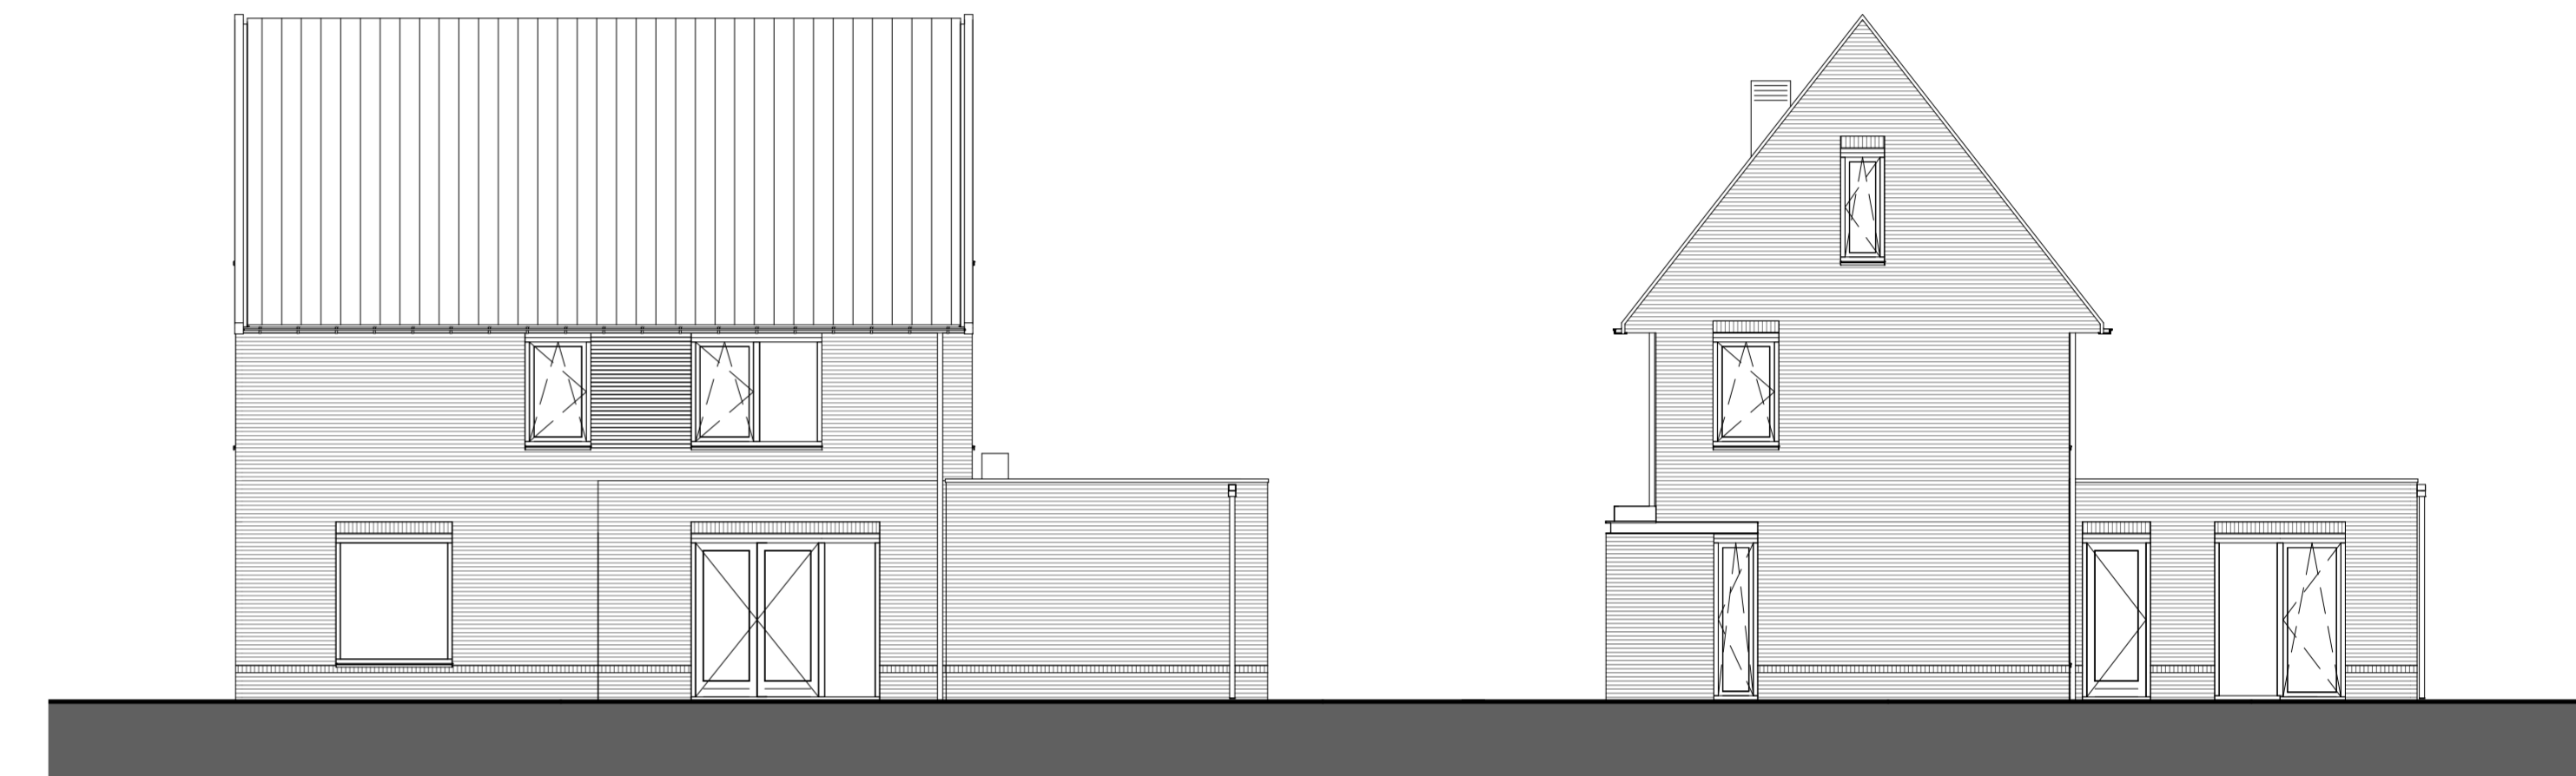

Achtergevel

Rechter zijgevel

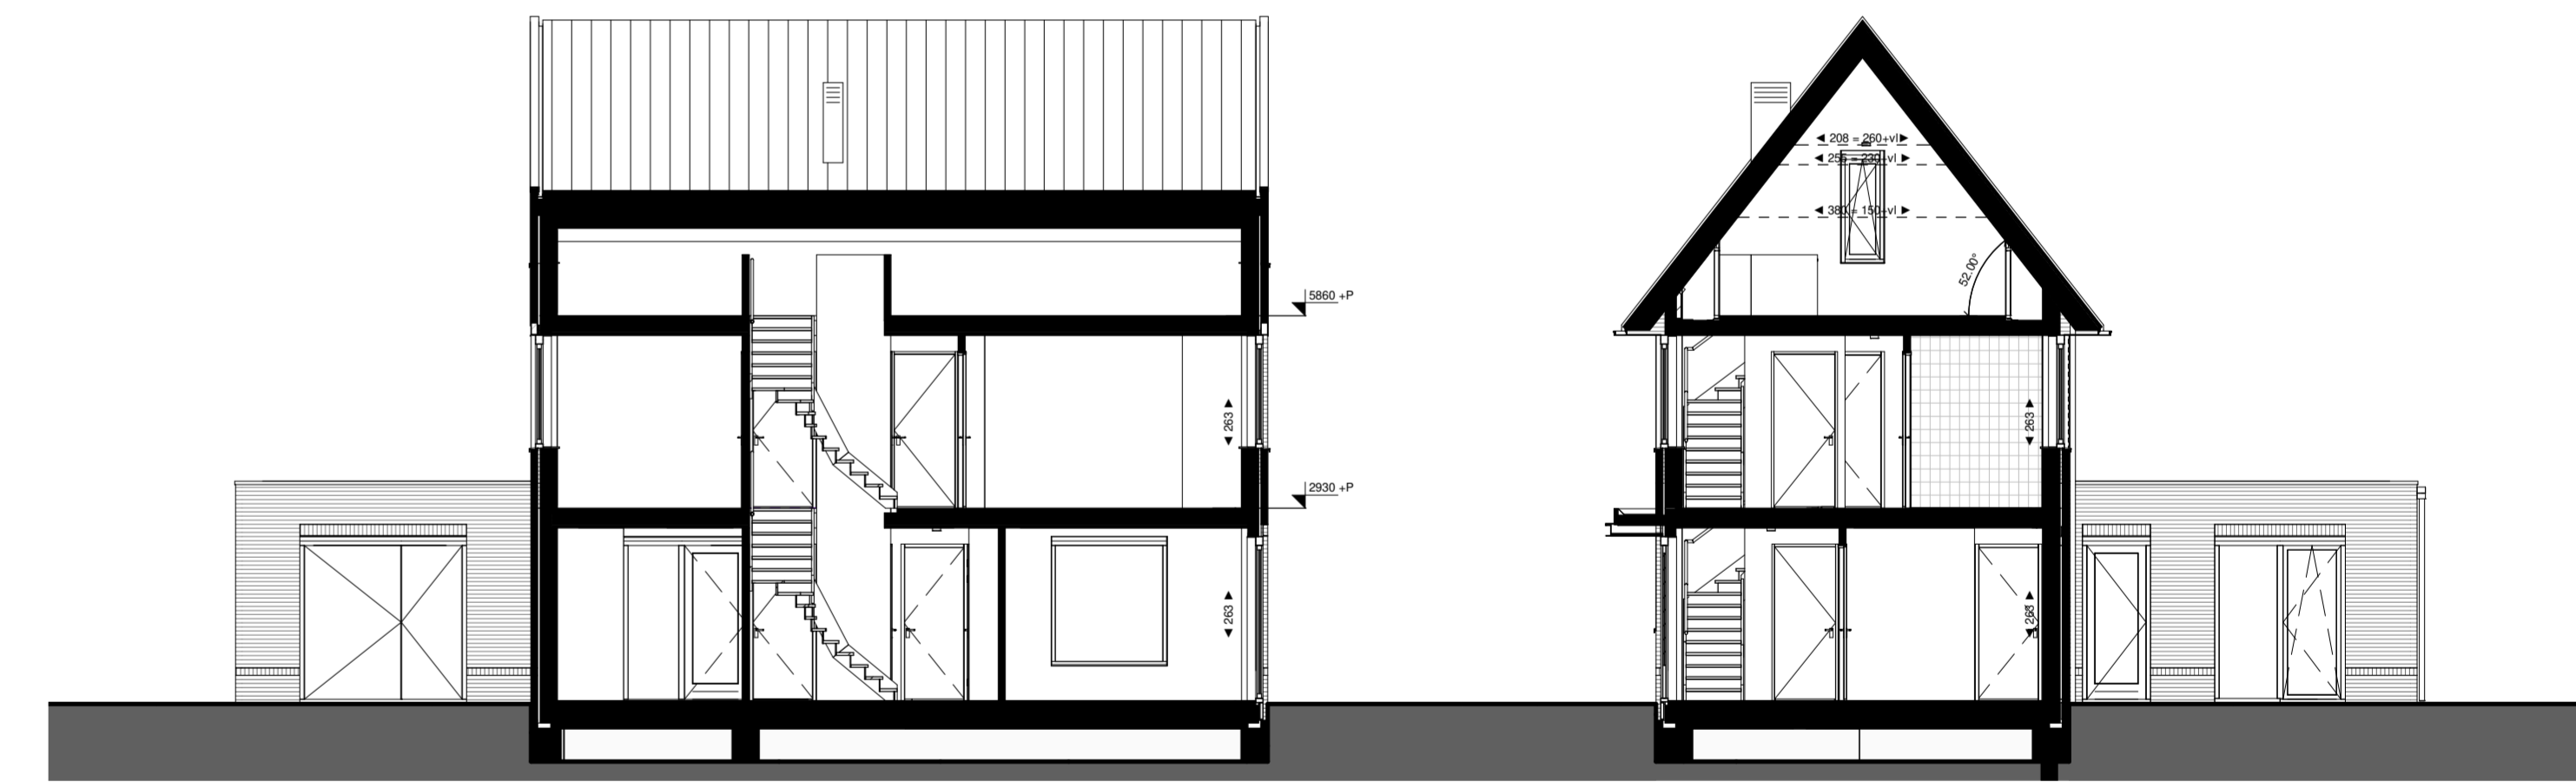


Doorsnede A

Doorsnede B




Legenda


- | | | |
|---|--|---|
| <ul style="list-style-type: none"> ▲ hoofdentree — doorsnede wand / vloer dak — kniplijnp — elektrische radiator — luchtboven ventil — luchtboven ventil — rookmeter — bedrukker — schel ○ lichtpunt plafond (centraalboos, excl. armatuur) | <ul style="list-style-type: none"> — lichtpunt wand (excl. armatuur) — wandcontactdoos enkel, geaard — wandcontactdoos dubbel, geaard — wandschakelaar enkel — wandschakelaar dubbel — wisselschakelaar enkel — wisselschakelaar dubbel — th thermostaat — mv bodering mechanische ventilatie — LL loze leding (lorbadaas) | <ul style="list-style-type: none"> b.u. buitenruimte warmtepomp c.b. colortel paneel e.r. elektrische radiator g.d. glazen balkustrade h.w.a. wandcontactdoos dubbel, geaard m.k. meterkast c.m. computer zonnepanelen v.v. verdeler vloerverwarming w.a. wassersluis wasruimte w.d. opstelplaats wasdroger w.p. warmtepomp w.l.w. warmte-terugwin unit |
|---|--|---|
- alle maten zijn circa maten en afgerond op hele cm, door de afbakening naar boven of beneden kan er een maatverschil optreden, hieraan kunnen geen rechten worden ontleend.
- positie electra is indicatief; hieraan kunnen geen rechten worden ontleend.

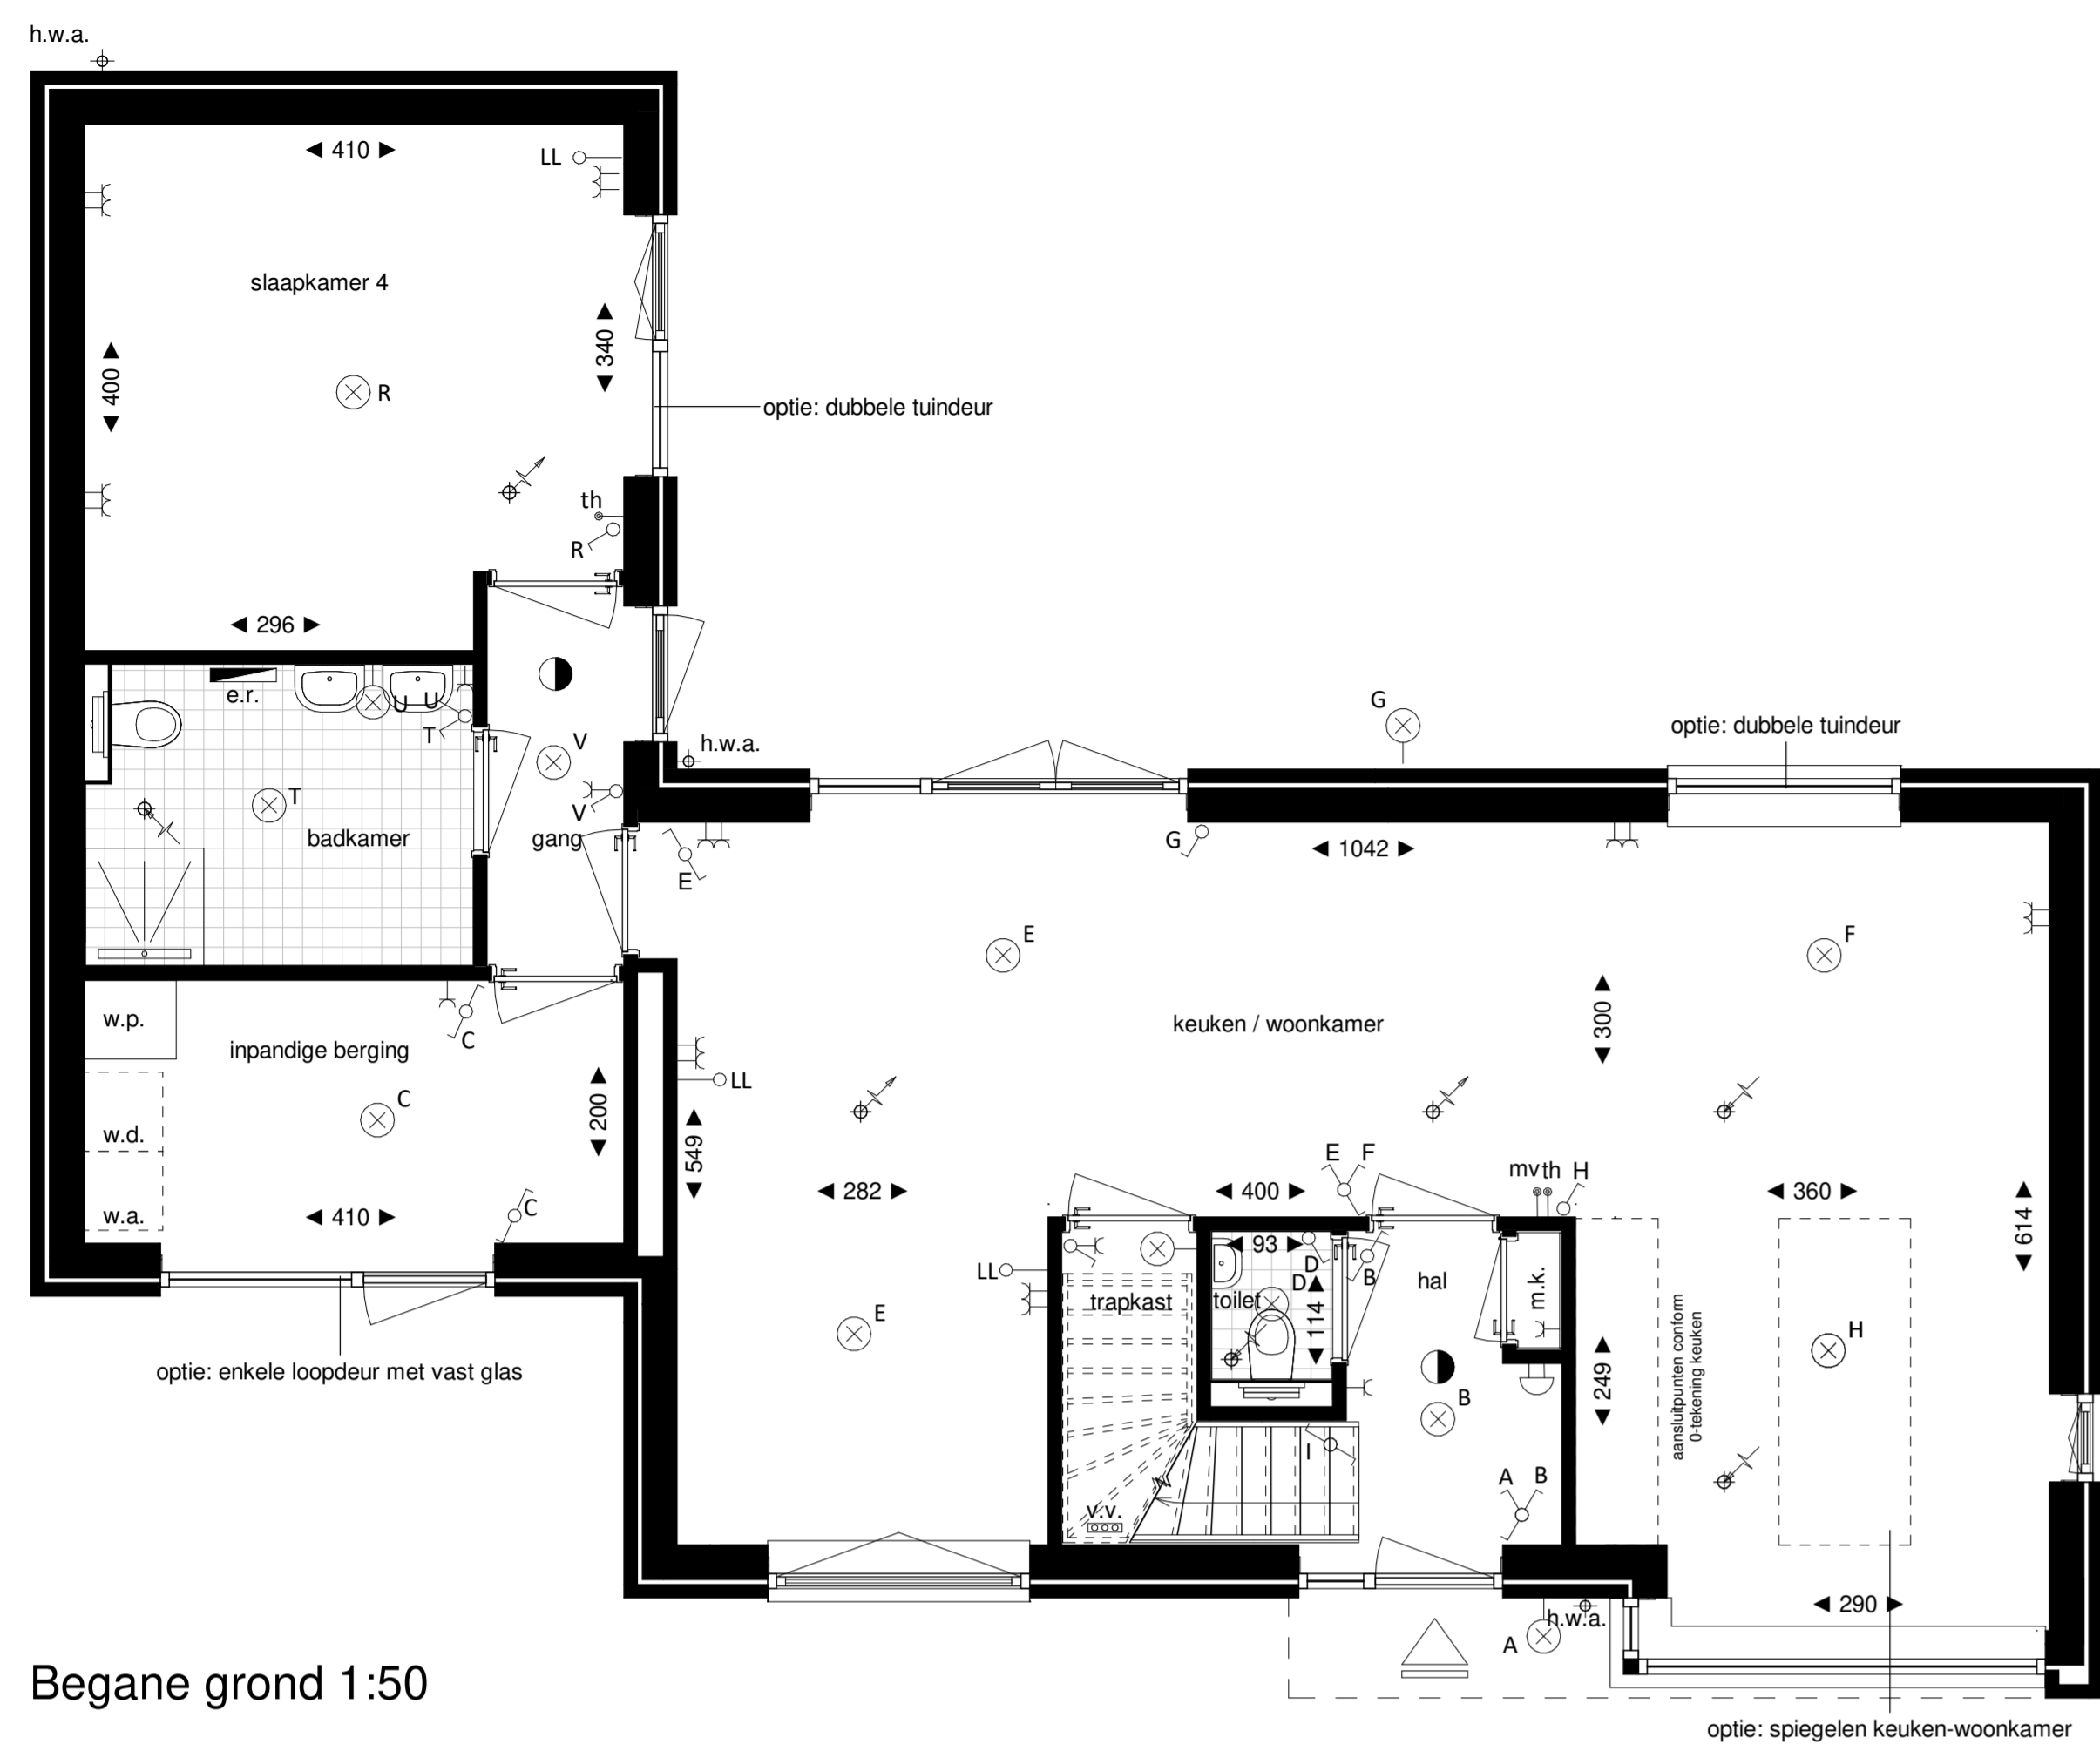


Begane grond 1:50

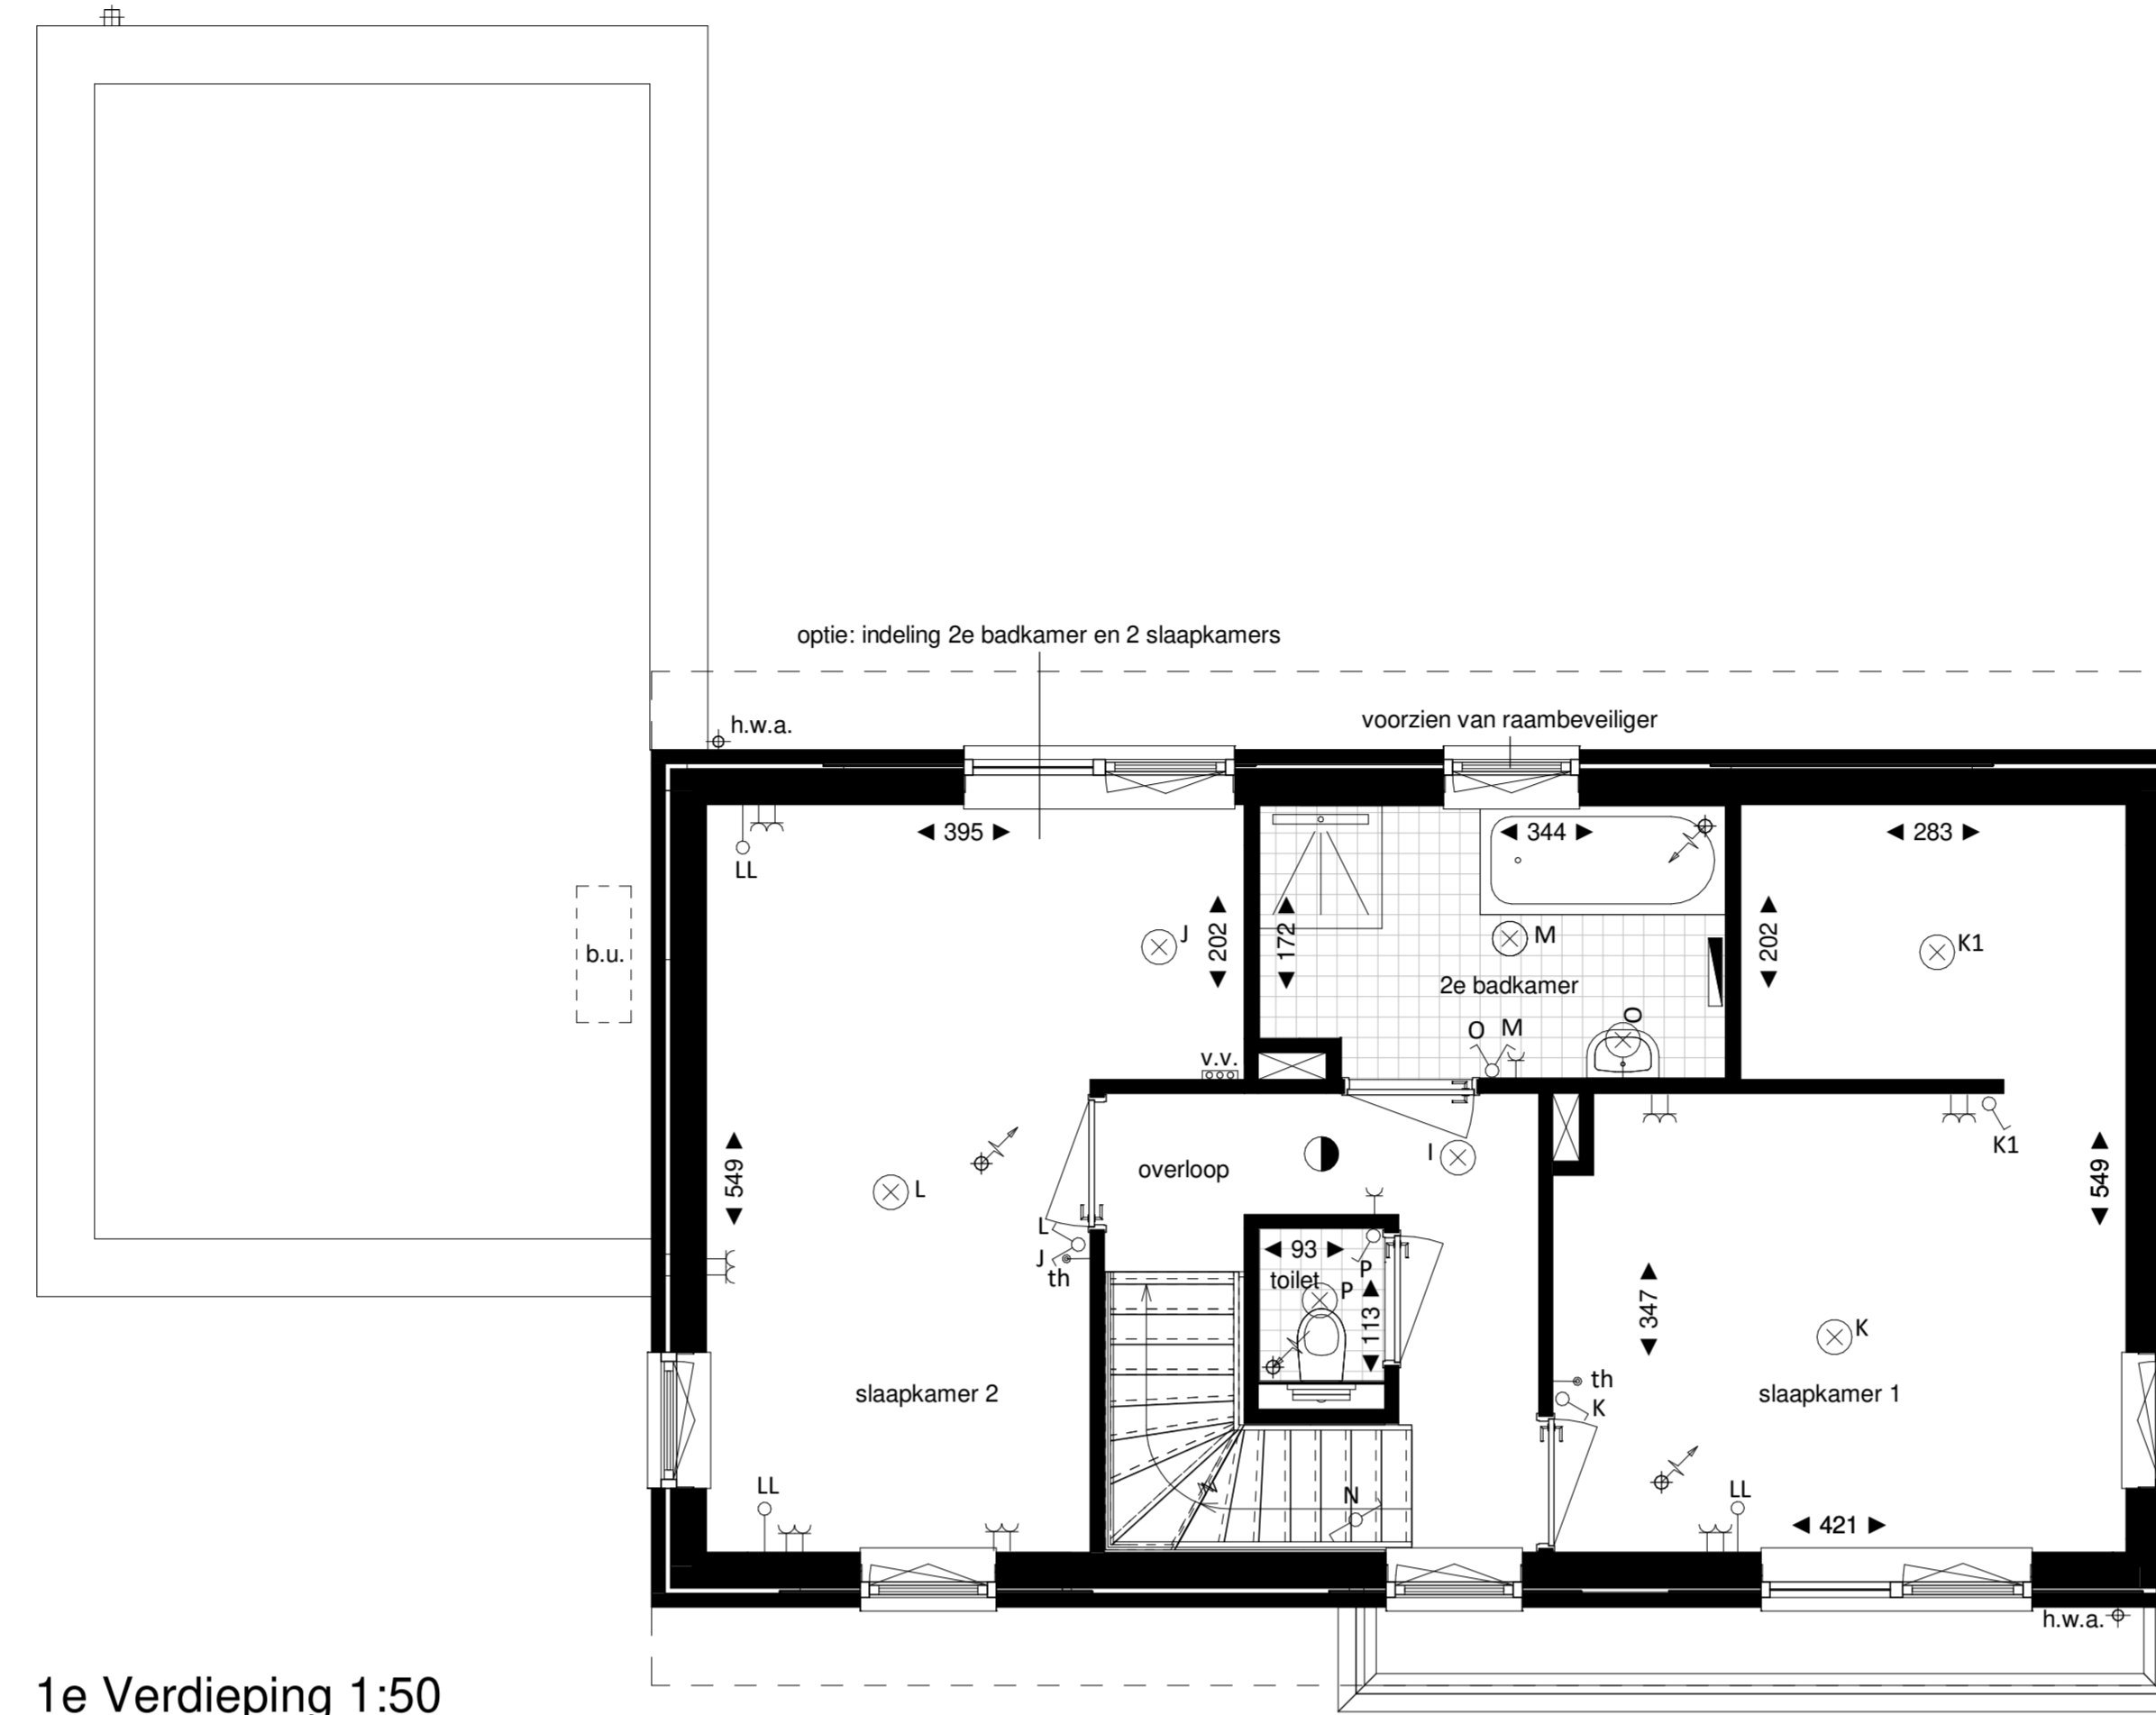


1e Verdieping 1:50

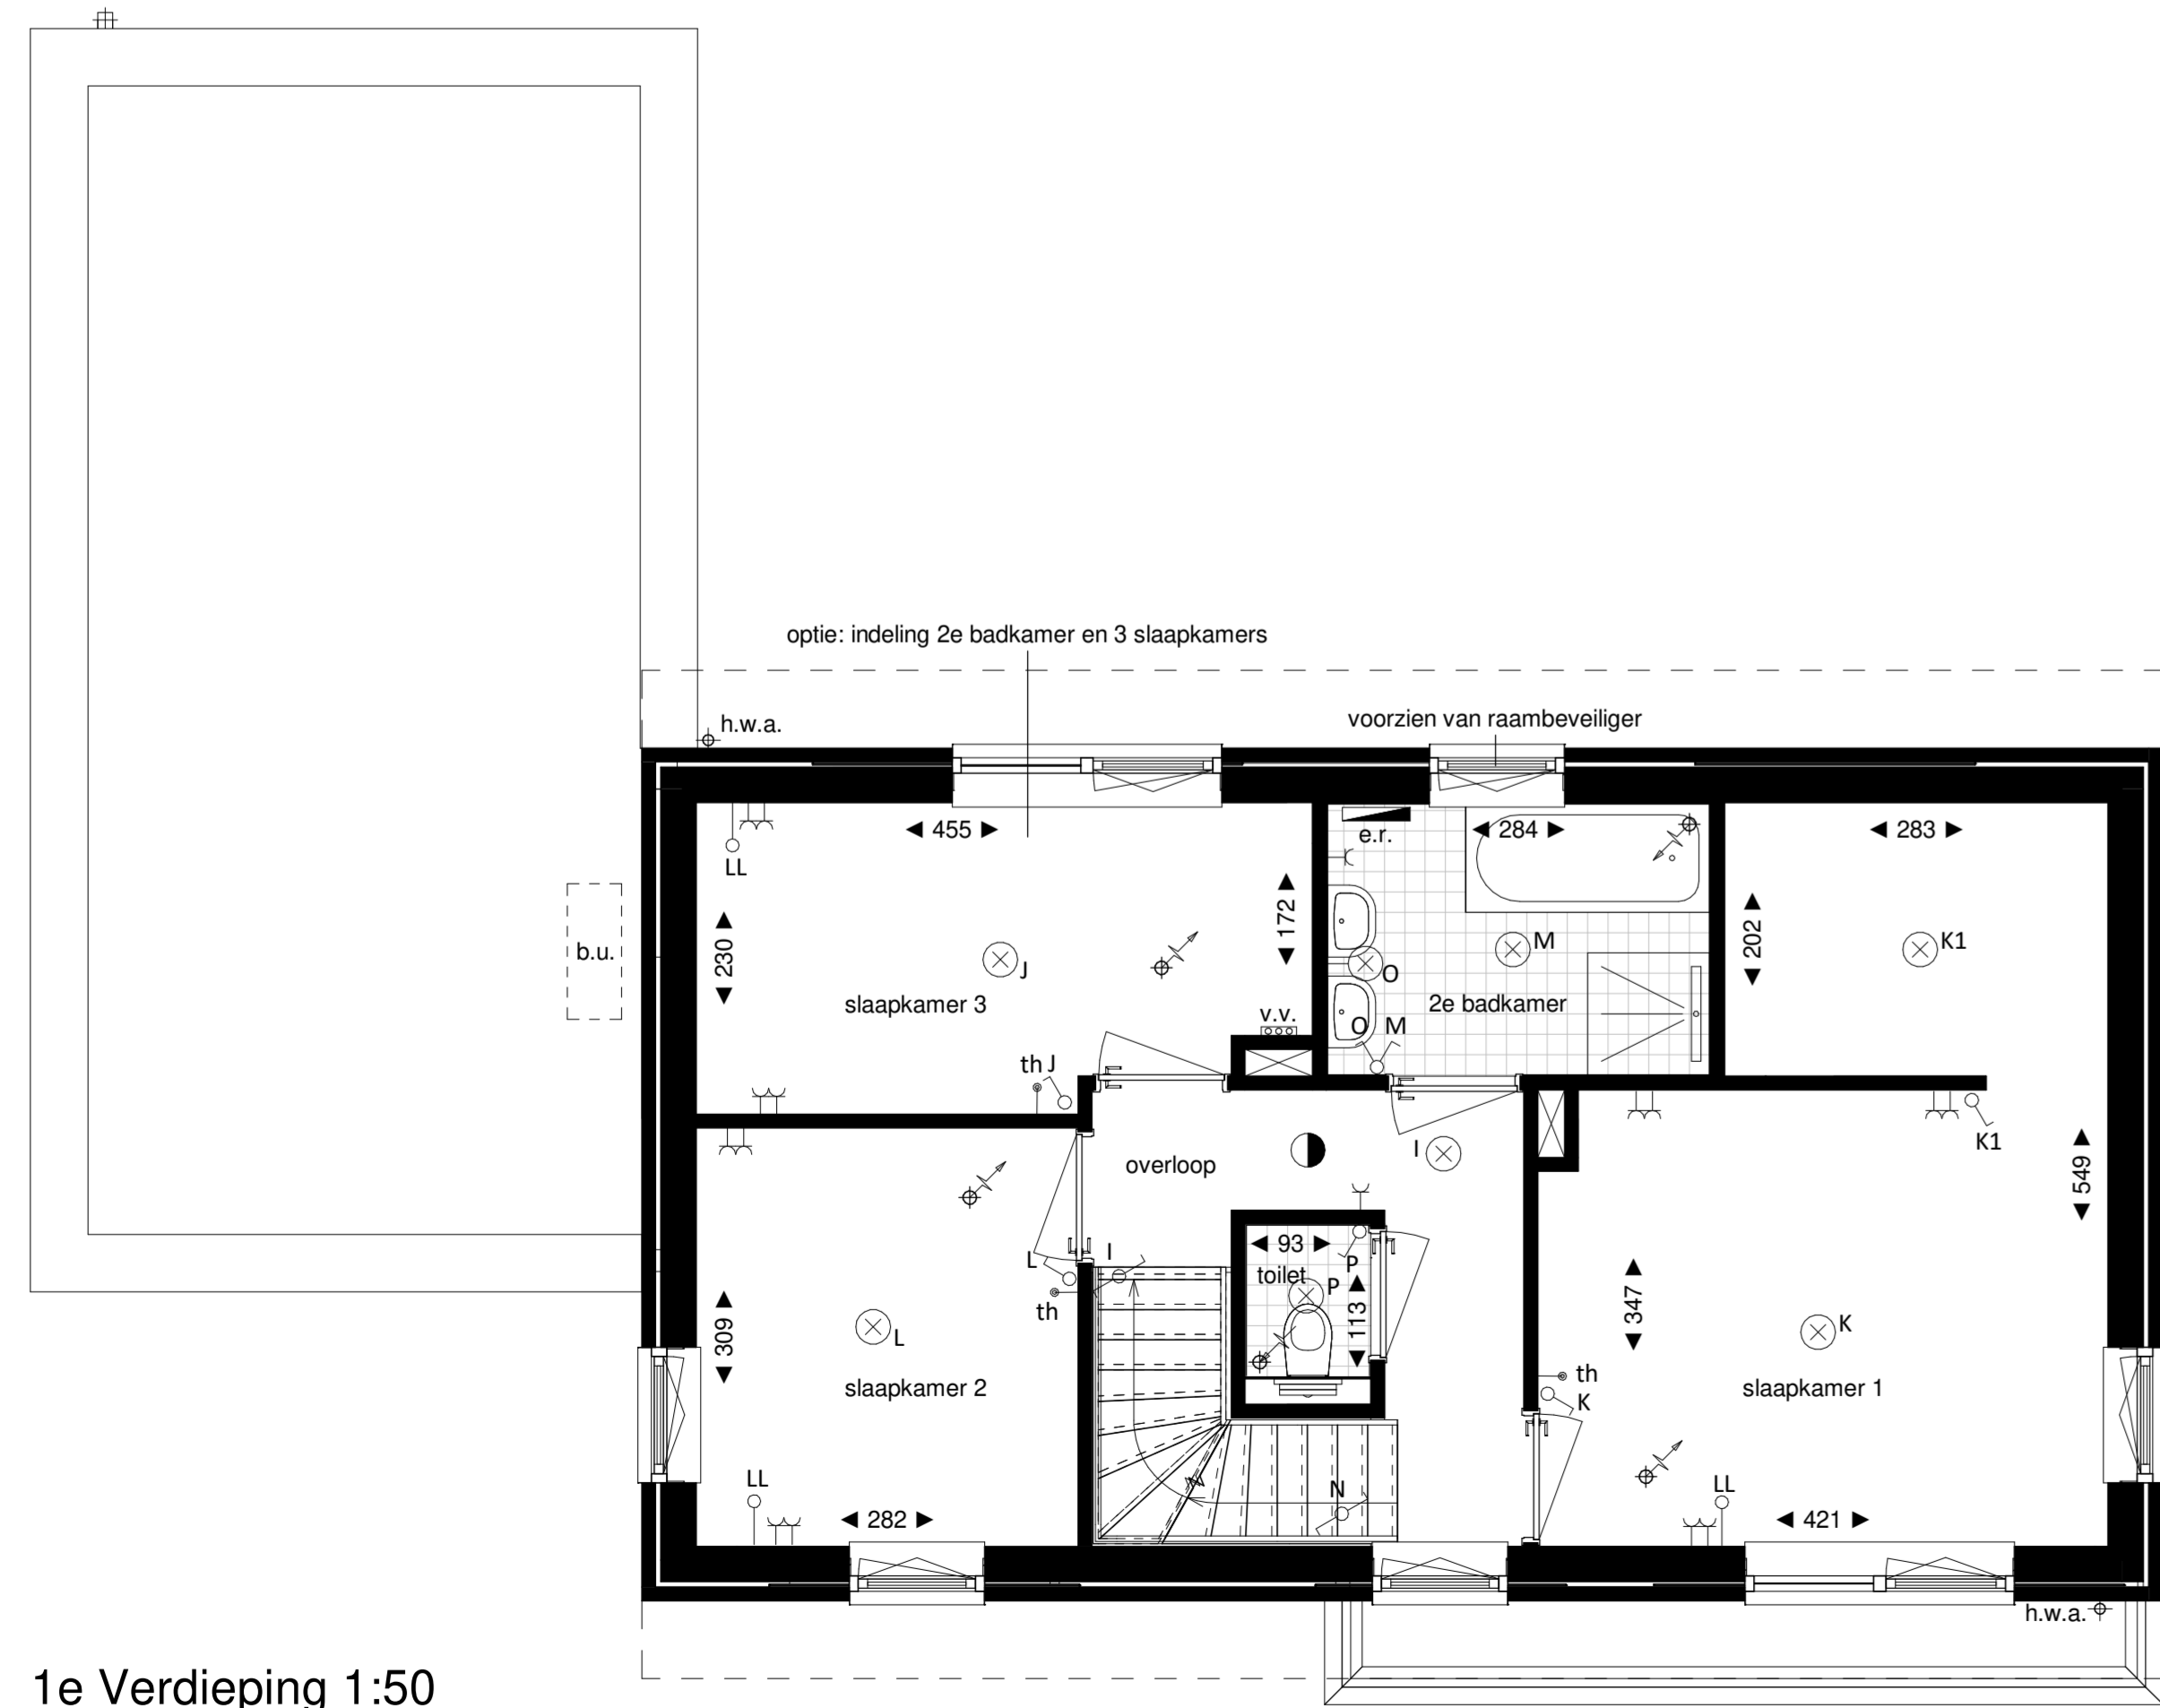

2e Verdieping 1:50

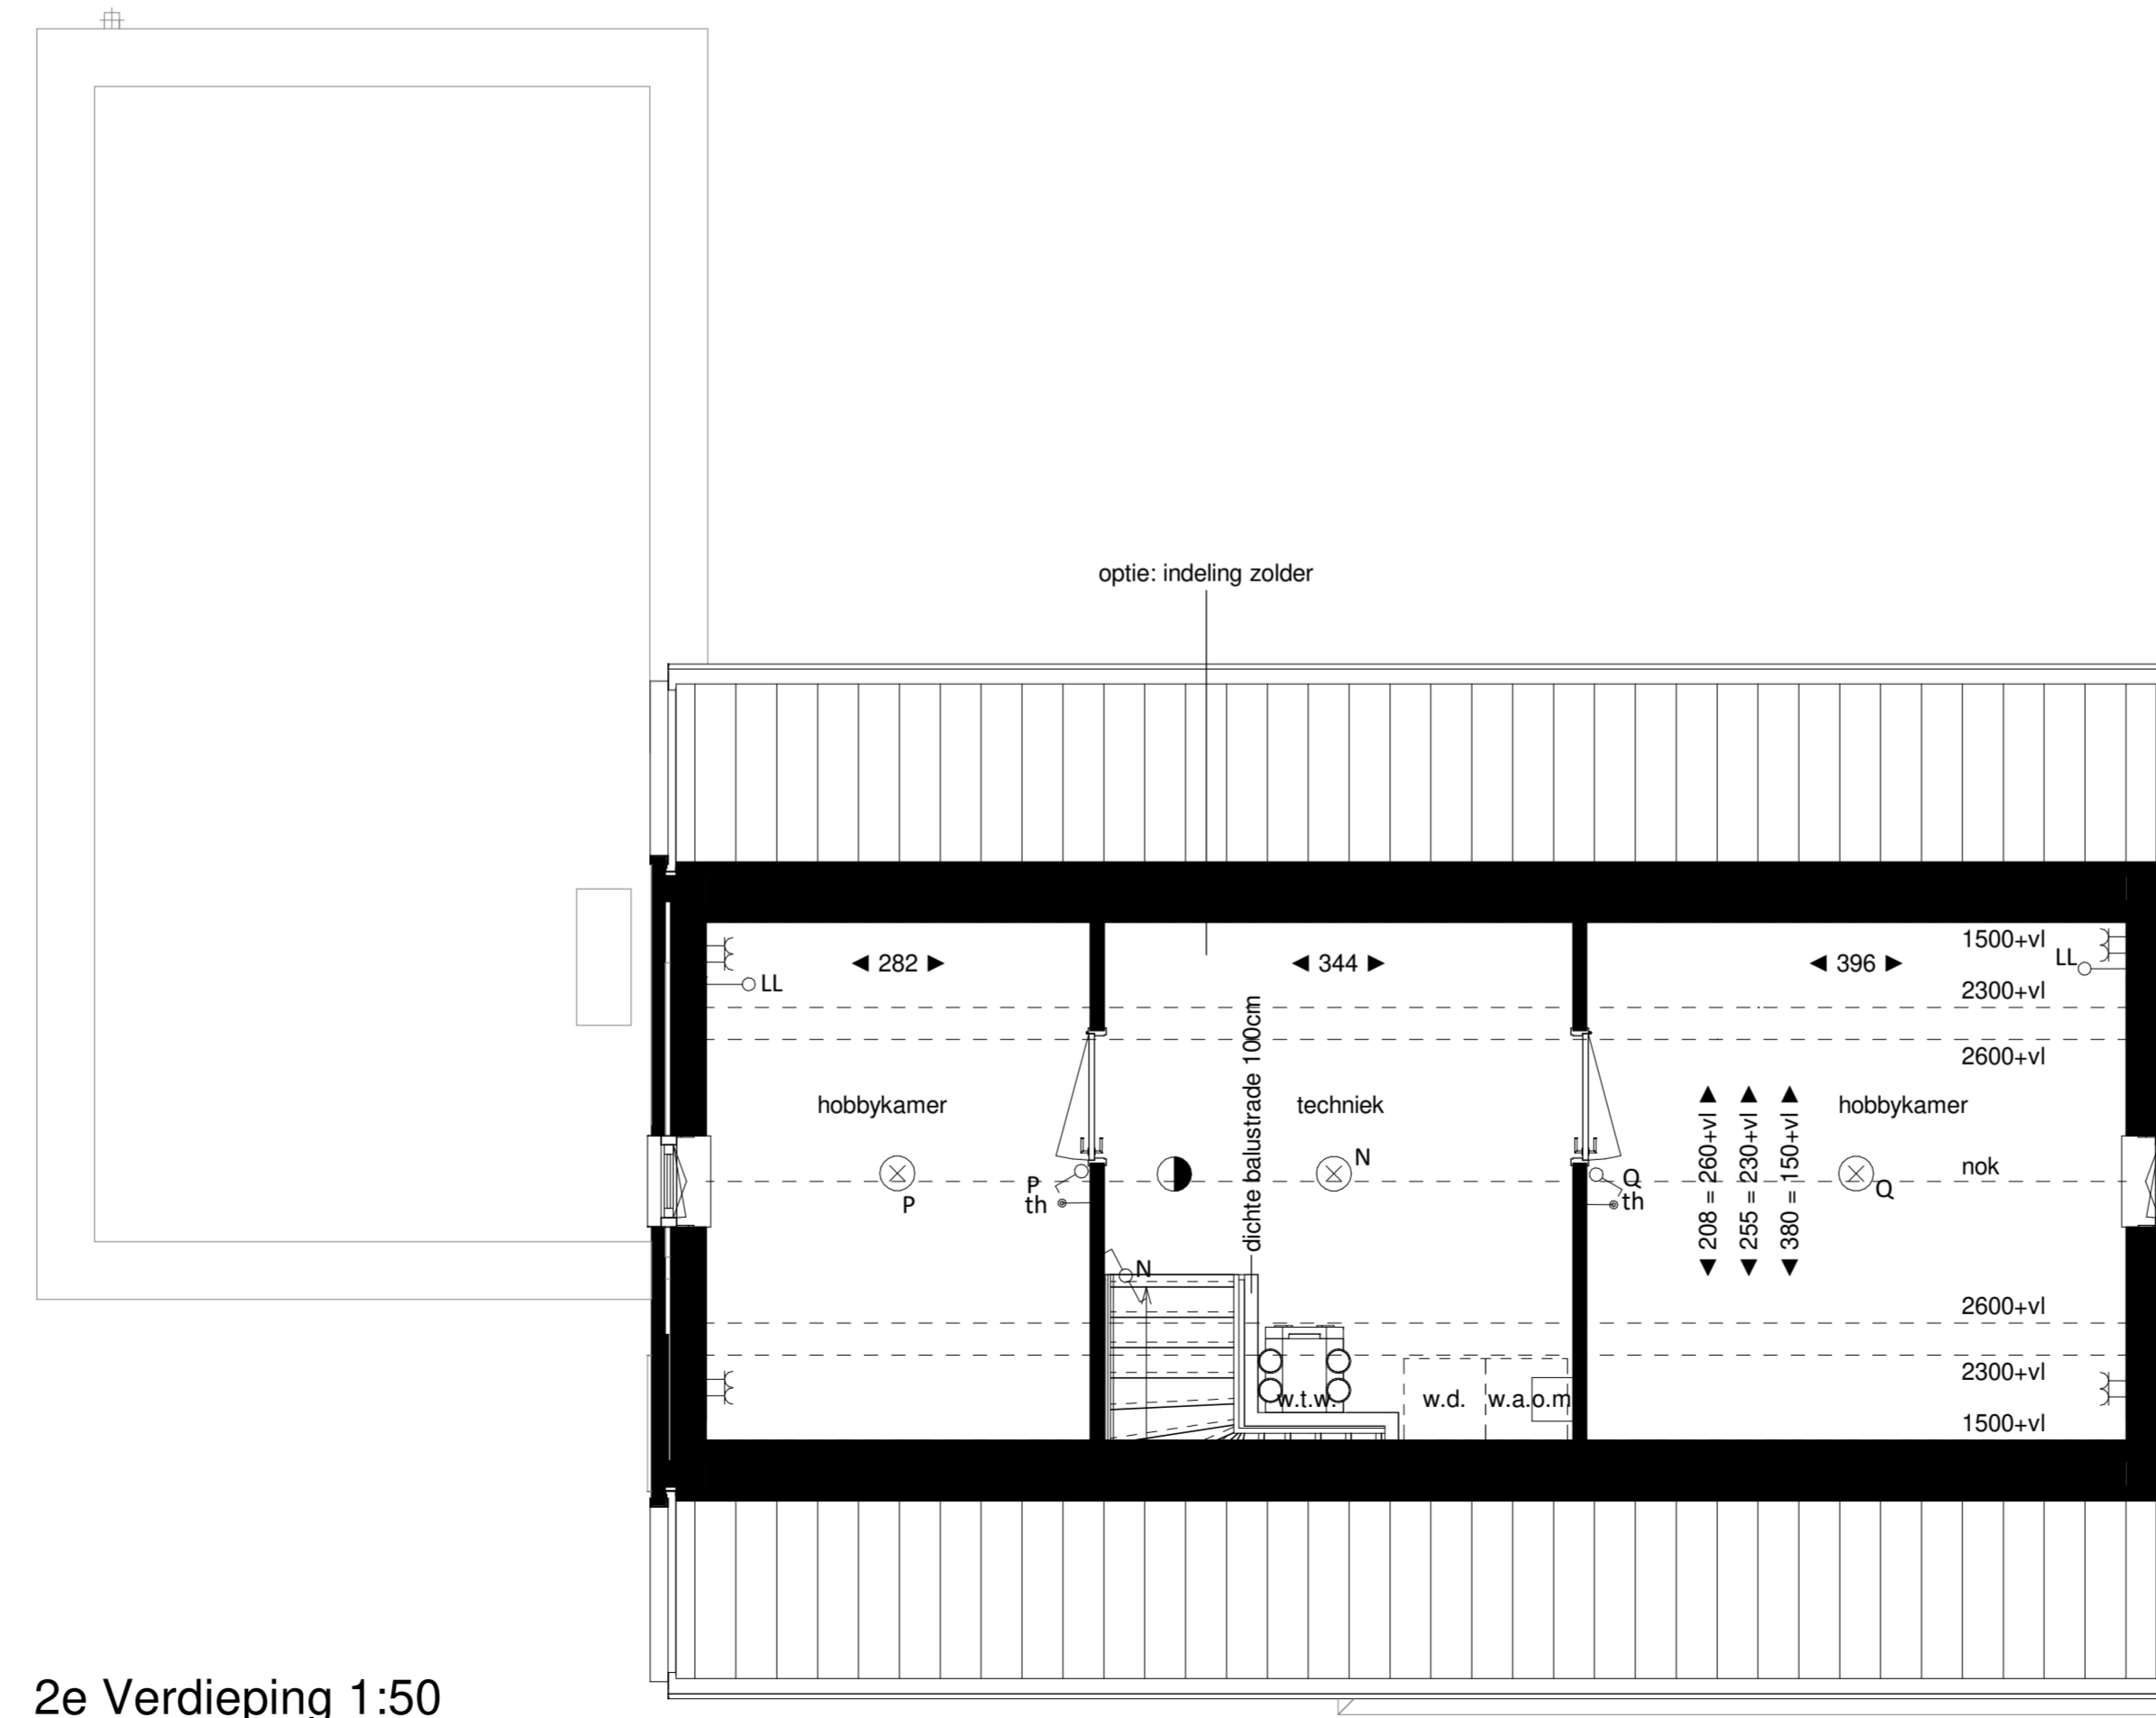


3e Verdieping 1:50

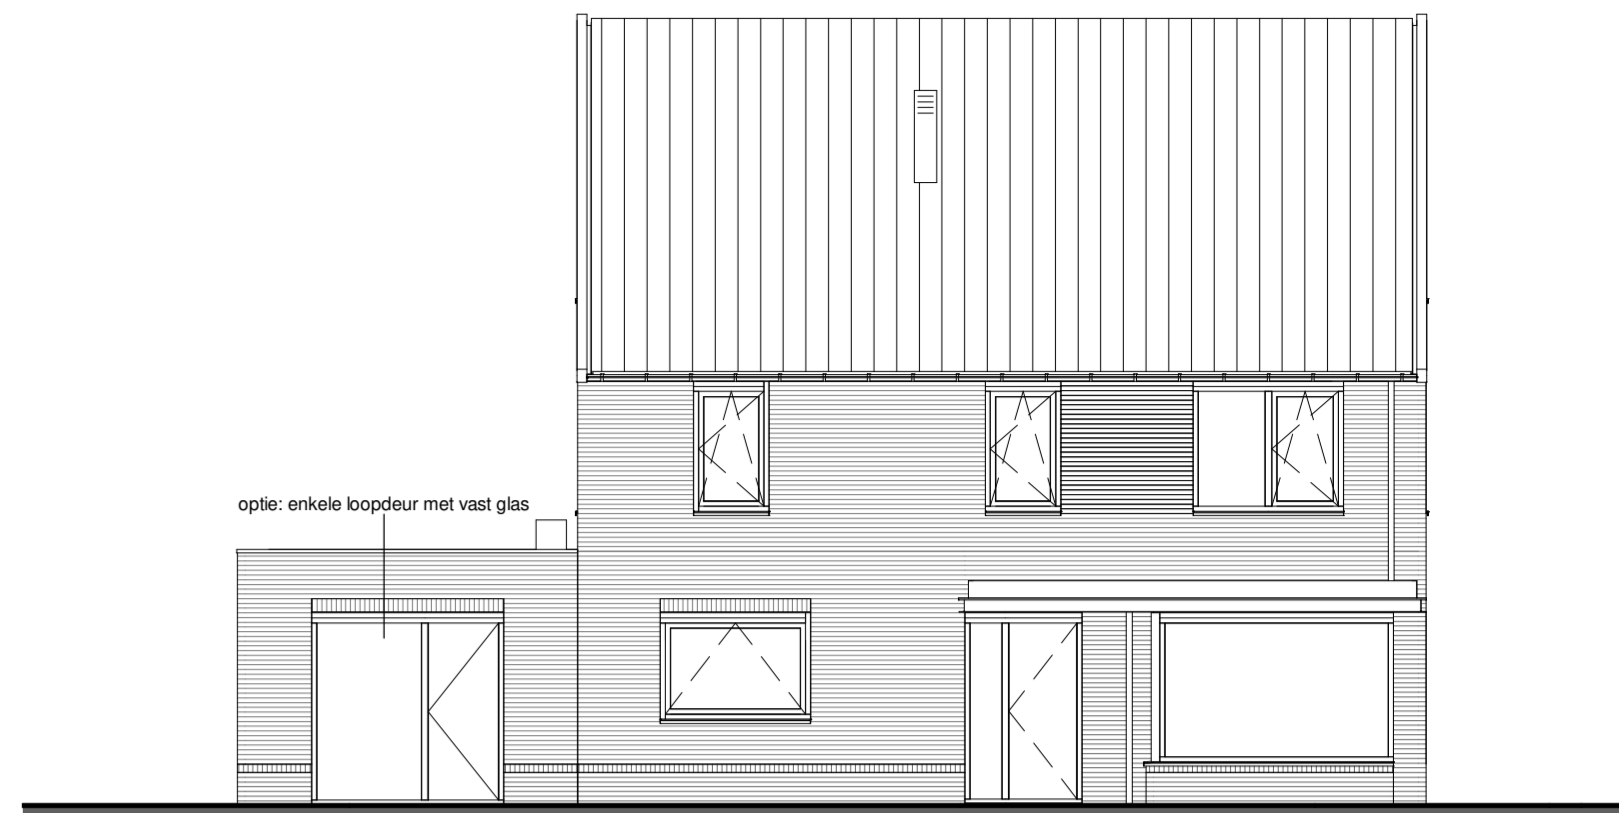

Voorgevel - optie enkele loopdeur met vast glas



Achtergevel - optie dubbele tuindeur

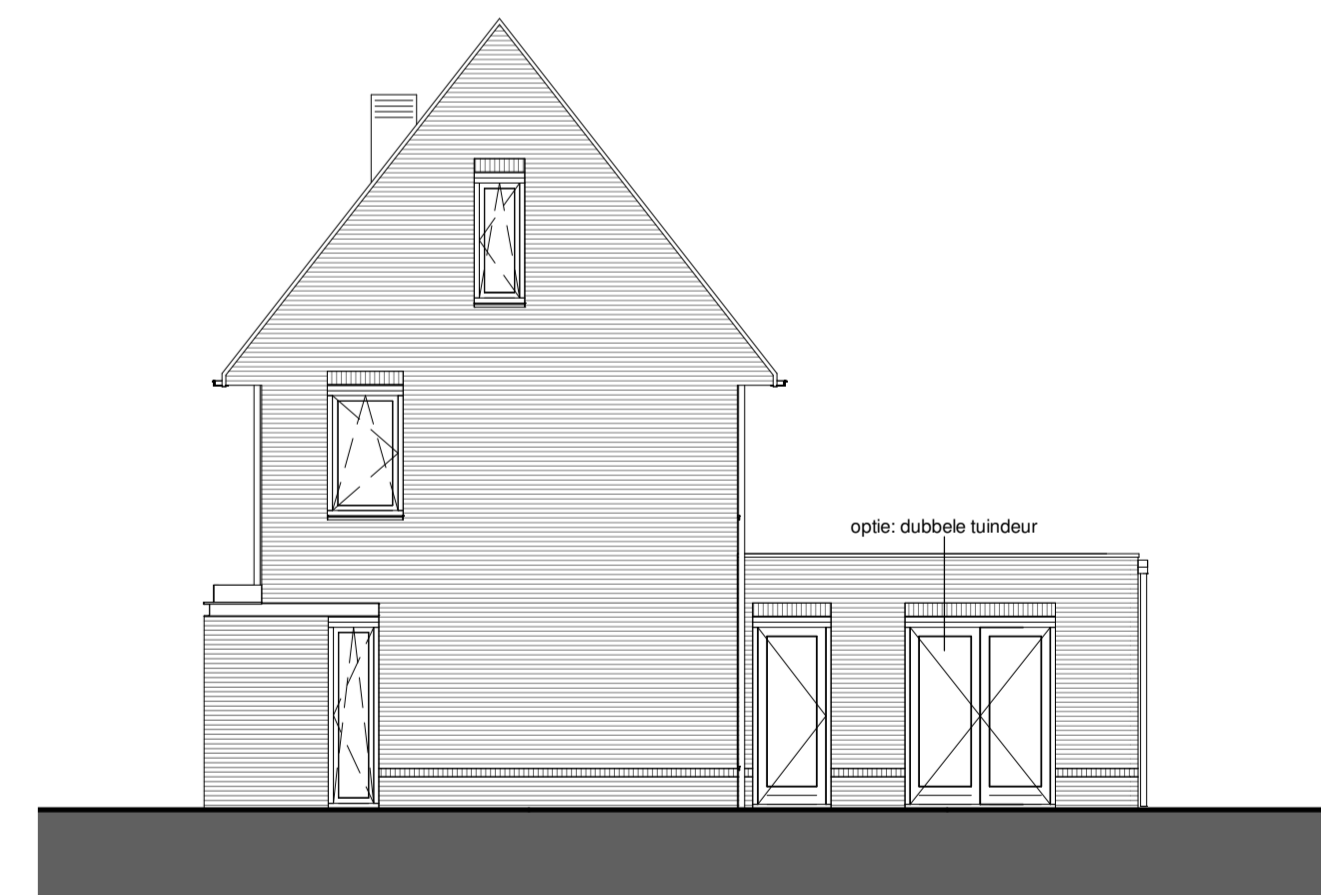

Rechter zijgevel - optie dubbele tuindeur

Legenda

hoofdentree	lichtpunt wand (incl. armatuur)	b.u.	buitenruimte warmtepomp
doornrade wand / vloer dak	wandcontactdoos enkel, geaard	c.b.	colortel paneel
vloerbedekking	elektrische radiator	e.r.	elektrische radiator
elektrische radiator	wandcontactdoos dubbel, geaard	g.d.	glazen bakstrade
luchtover ventiel	wandcontactdoos dubbel, ongeaard	h.w.a.	hottelwaterboiler
luchtover ventiel	wandcontactdoos enkel	m.k.	meterkast
rookmelder	wandcontactdoos dubbel	c.m.	omvormer zonnepanelen
bedrukker	wandcontactdoos enkel	v.v.	verdieler vloerverwarming
schil	wandcontactdoos dubbel	w.d.	opstelplaats wasdroger
lichtpunt plafond (centraaldoos, incl. armatuur)	wandcontactdoos enkel	w.p.	wasmachine
	wandcontactdoos dubbel	w.l.w.	warmte-luchtigwijn unit
	th		
	thermostaat		
	mv		
	badkamer mechanische ventilatie		
	ll		
	loze leding (lorbedraad)		

alle maten zijn circa maten en afgerond op hele cm, door de afwijking naar boven of beneden kan er een maatverschil optreden, hieraan kunnen geen rechten worden ontleend.
postele electra is indicatief; hieraan kunnen geen rechten worden ontleend.