



Begane grond 1:50

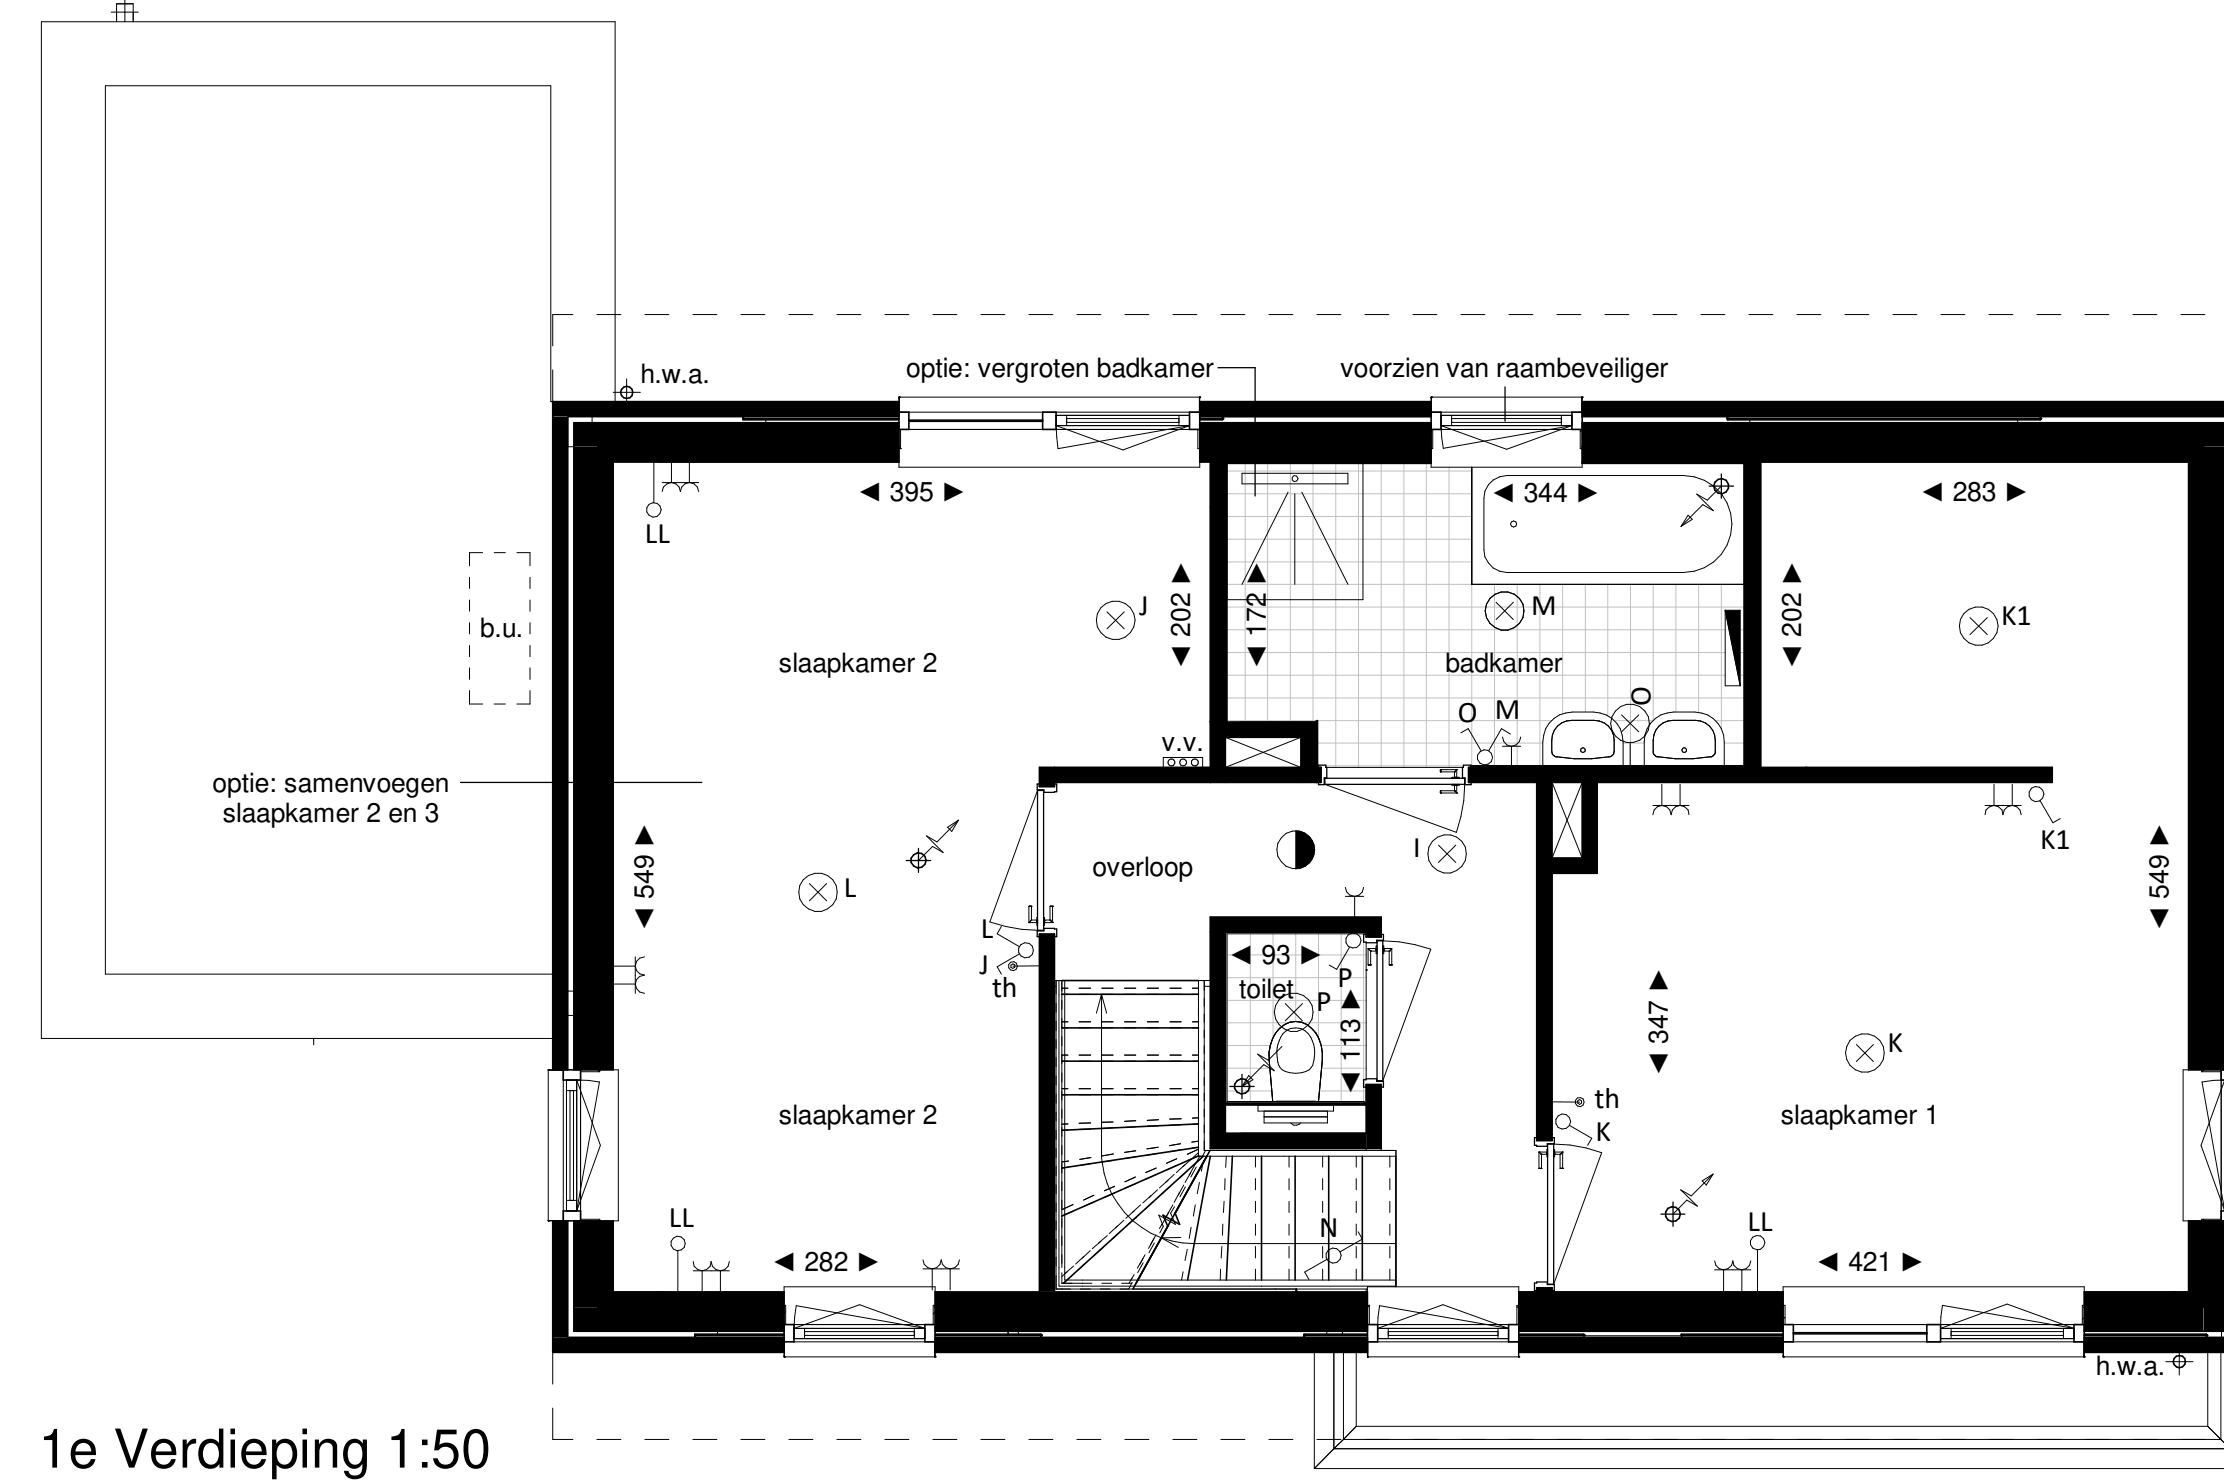

1e Verdieping 1:50

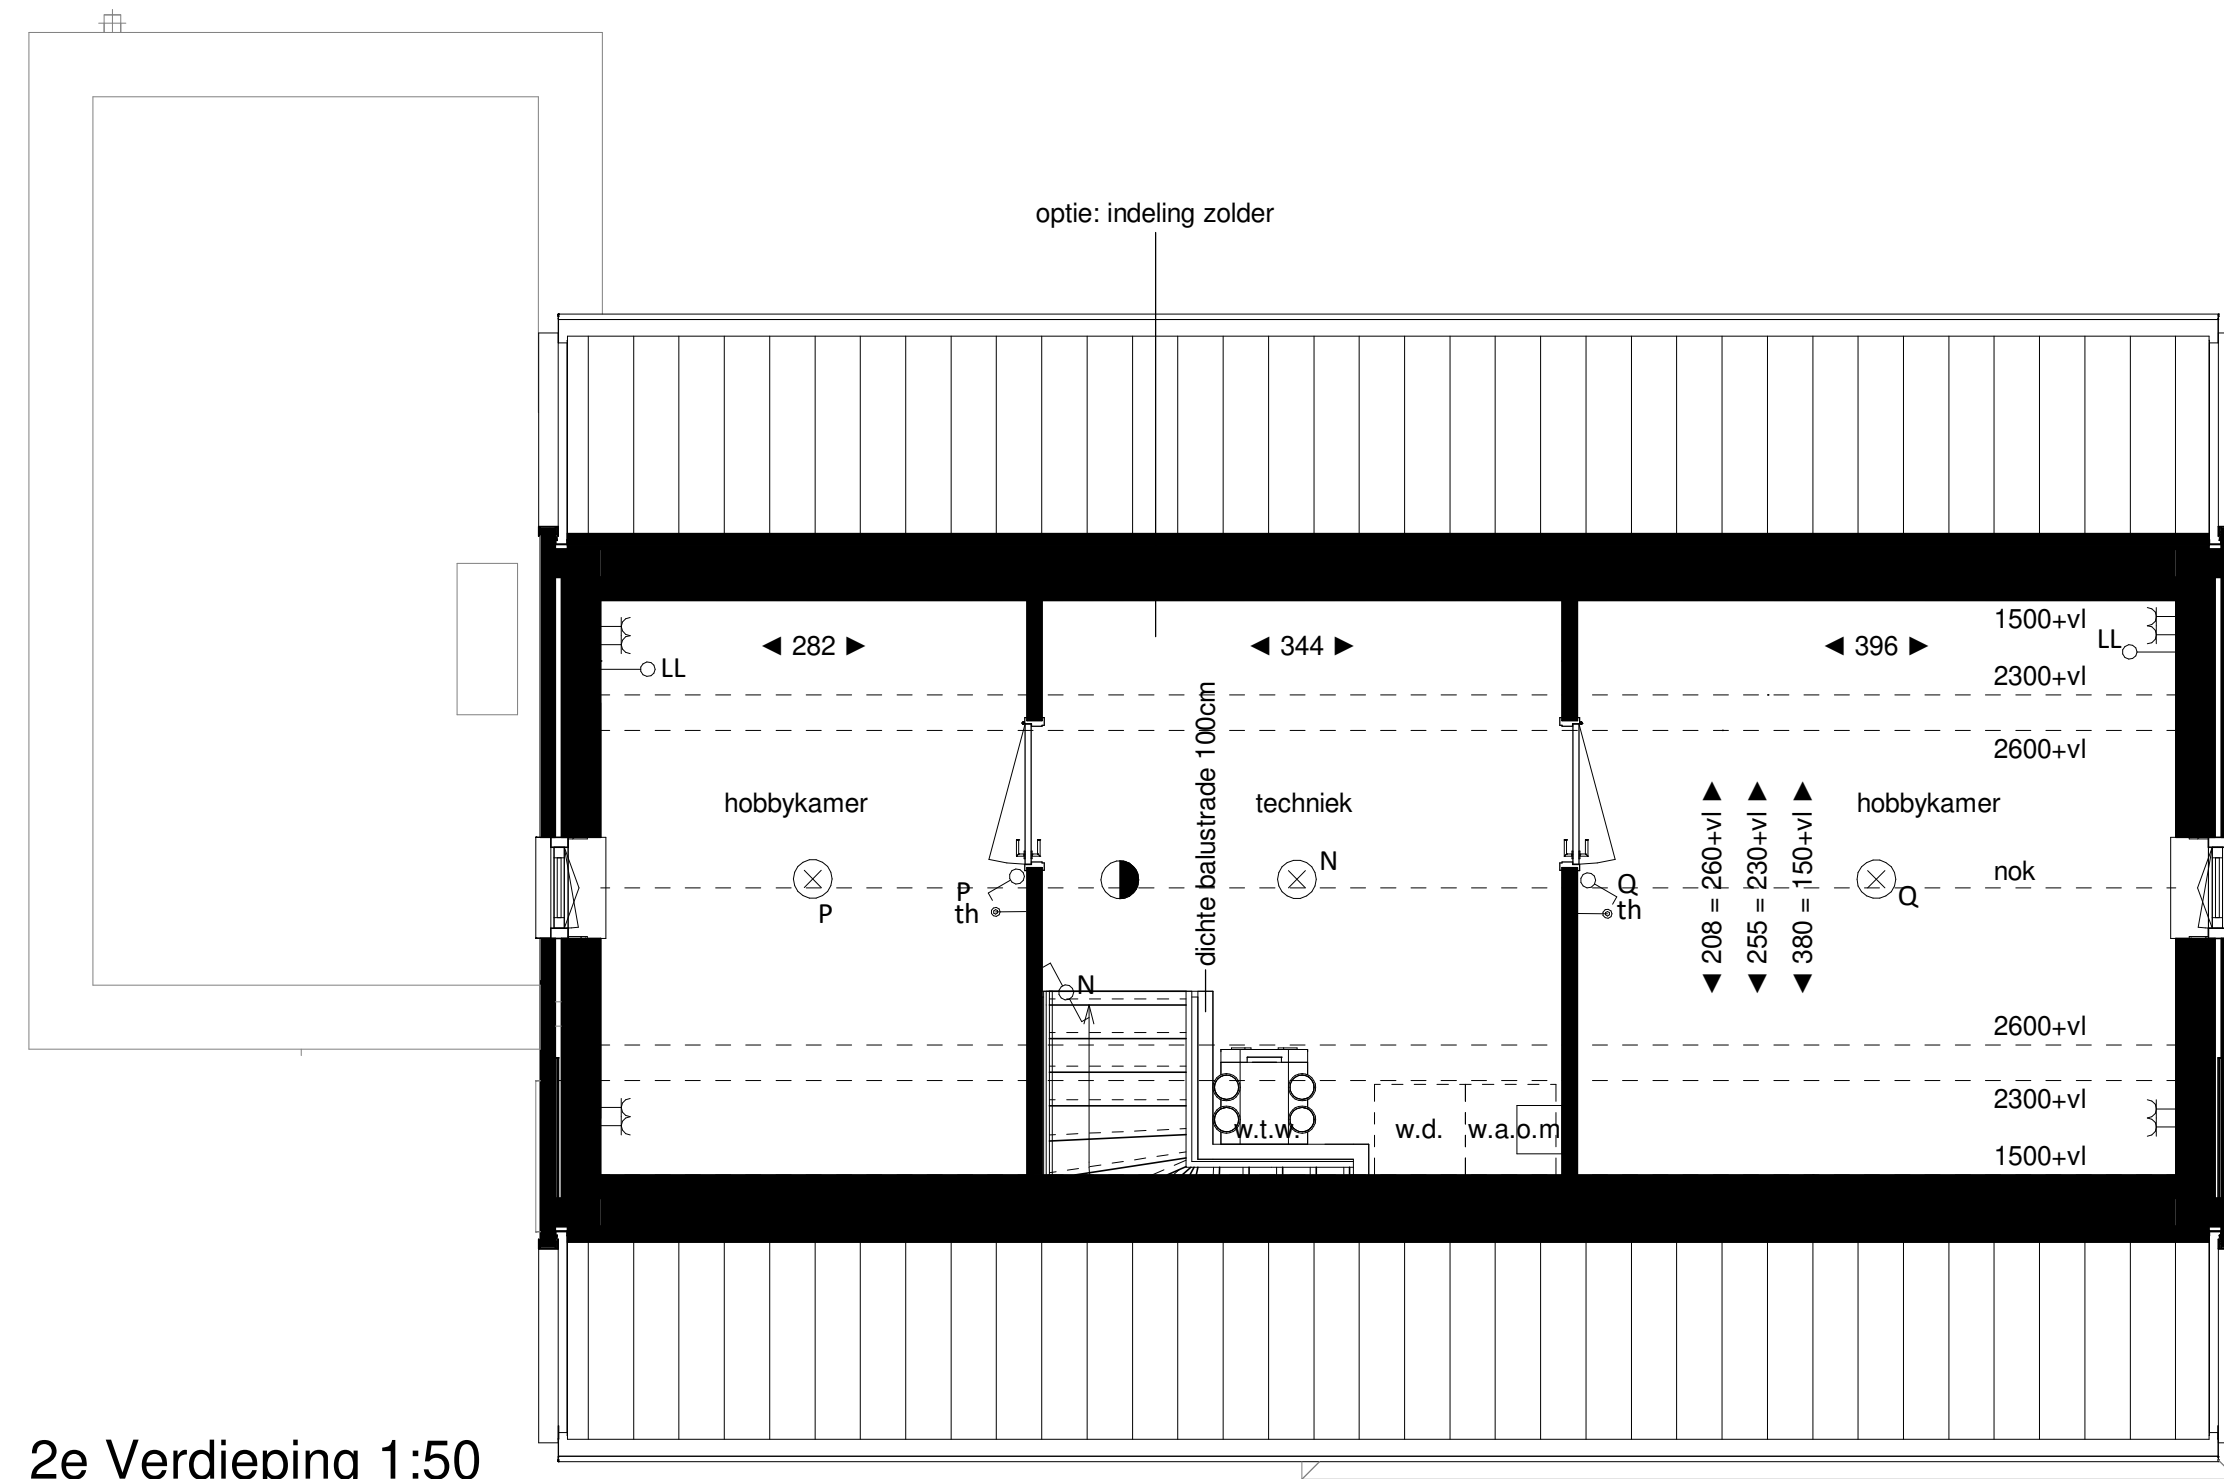

2e Verdieping 1:50



Voorgevel - optie ongelijke dubbele deur




Voorgevel - optie enkele loopdeur met vast glas




Achtergevel - optie dubbele tuindeur




Legenda						
	hoofdentree		lichtpunt wand (excl. armatuur)		b.u.	buitenunit warmtepomp
	doorsnede wand/ vloer dak		wandcontactdoos enkel, geaard		c.b.	colortel paneel
	krijtstrep		wandcontactdoos dubbel, geaard		e.r.	elektrische radiator
	elektrische radiator		wandcontactdoos dubbel, ongeaard		g.b.	glazen balkustrade
	luchtvoervoer ventilatie		wandcontactdoos enkel, geaard		h.w.a.	hottelwaterafvoer
	luchtvoervoer ventilatie		wandcontactdoos enkel, ongeaard		m.k.	meterkast
	rookmelder		wisselschakelaar enkel		o.m.	omvormer zonnepanelen
	bedrukker		wisselschakelaar dubbel		v.v.	ventilatie vloerwarming
	schel		wisselschakelaar dubbel		w.a.	opstelslaats wasautomaat
	lichtpunt plafond (centraaldoos, excl. armatuur)		thermostaat		w.d.	opstelslaats wasdroger
			bediening mechanische ventilatie		w.p.	warmtepomp
			luzelieding (orbendraad)		w.l.w.	warmte terugwin unit

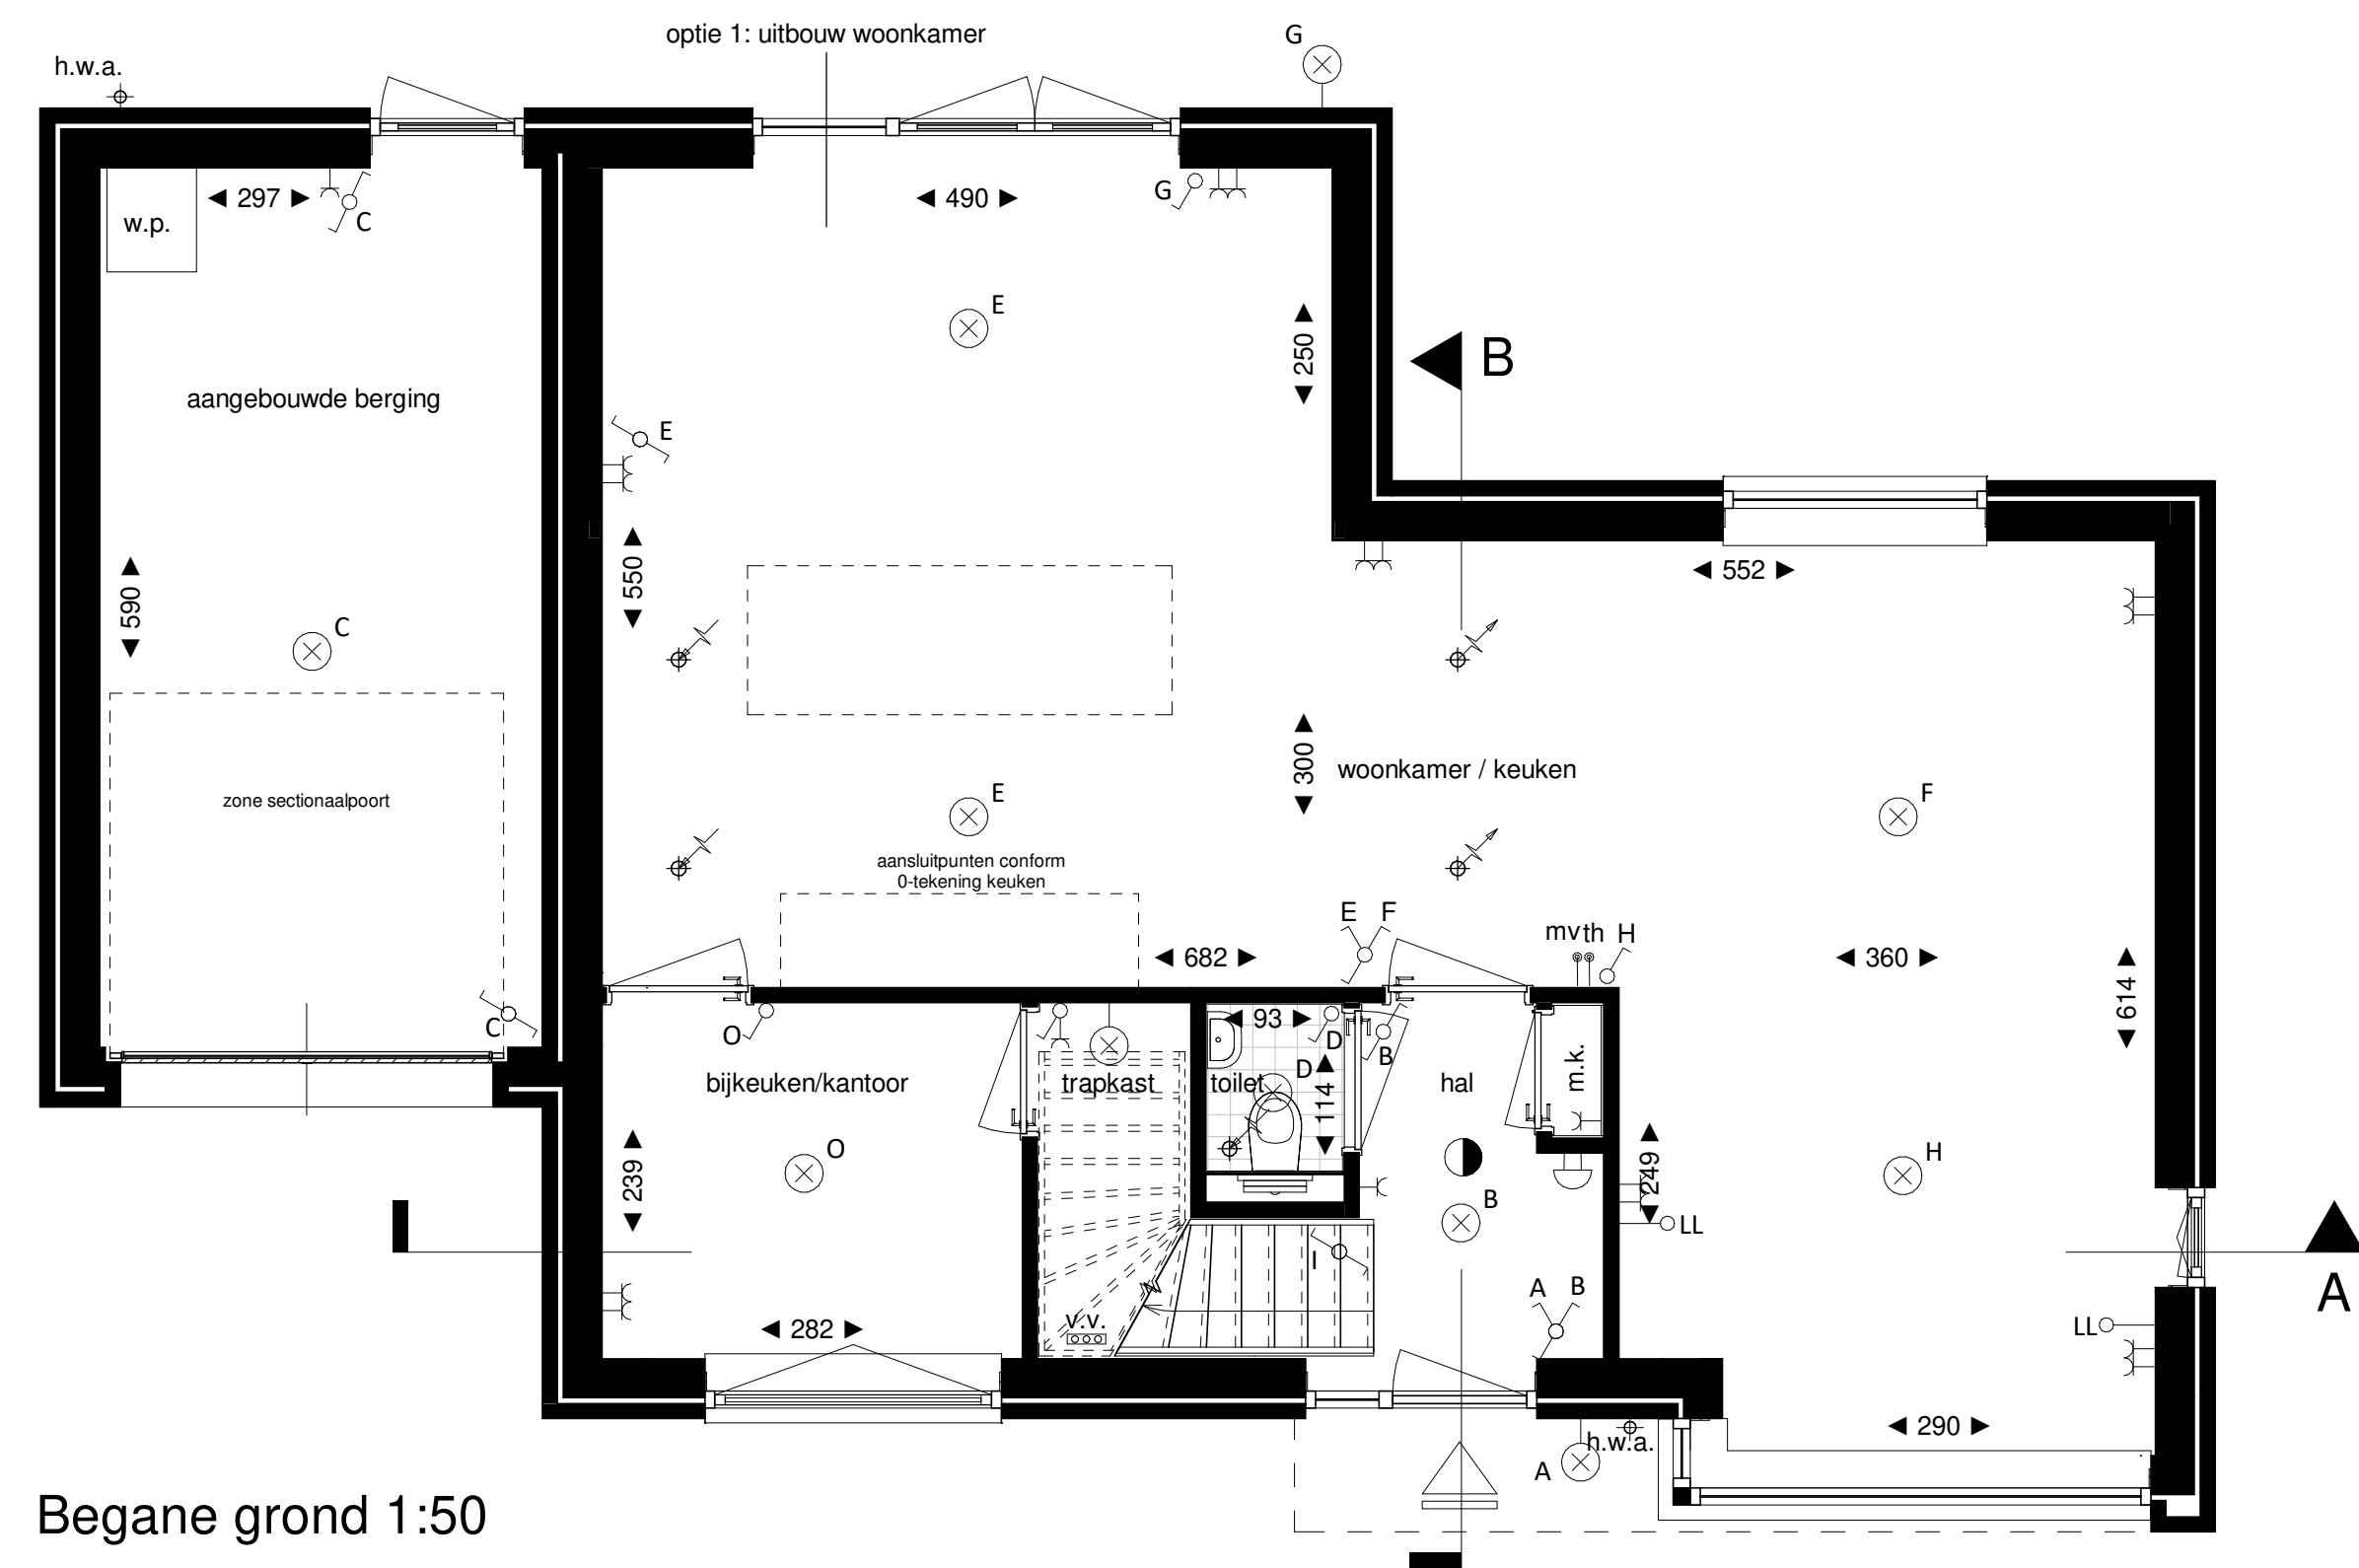


Begane grond 1:50

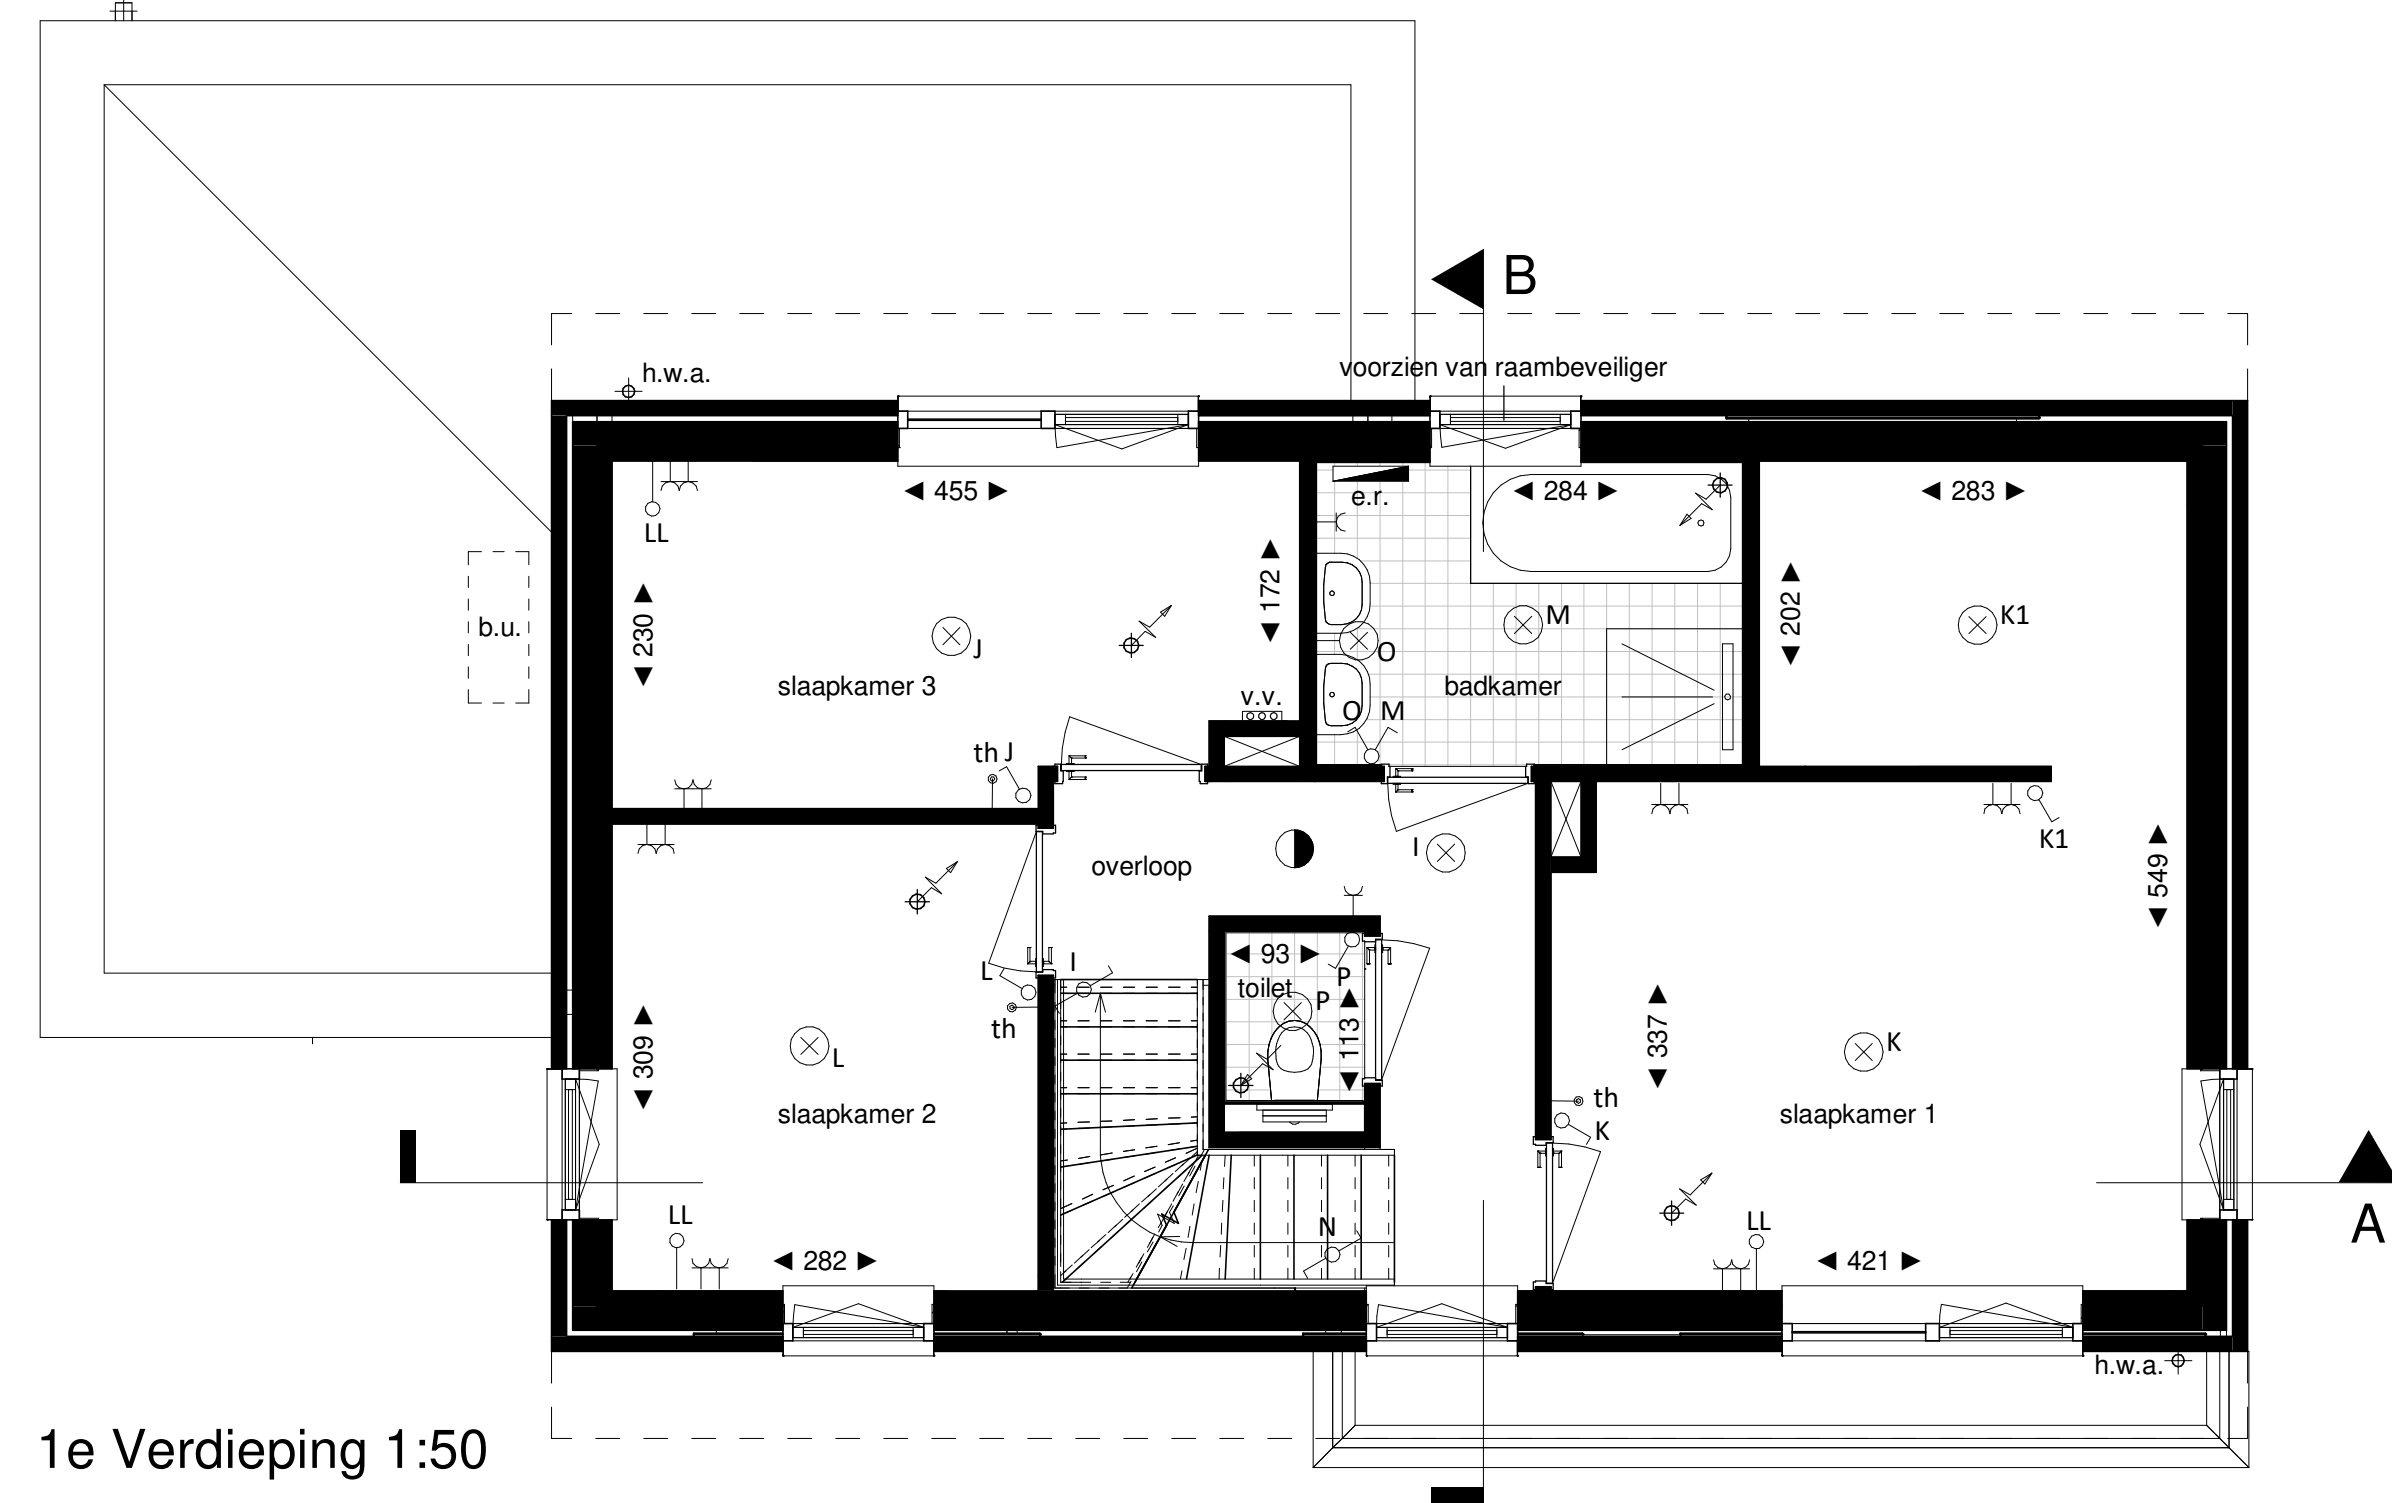

1e Verdieping 1:50

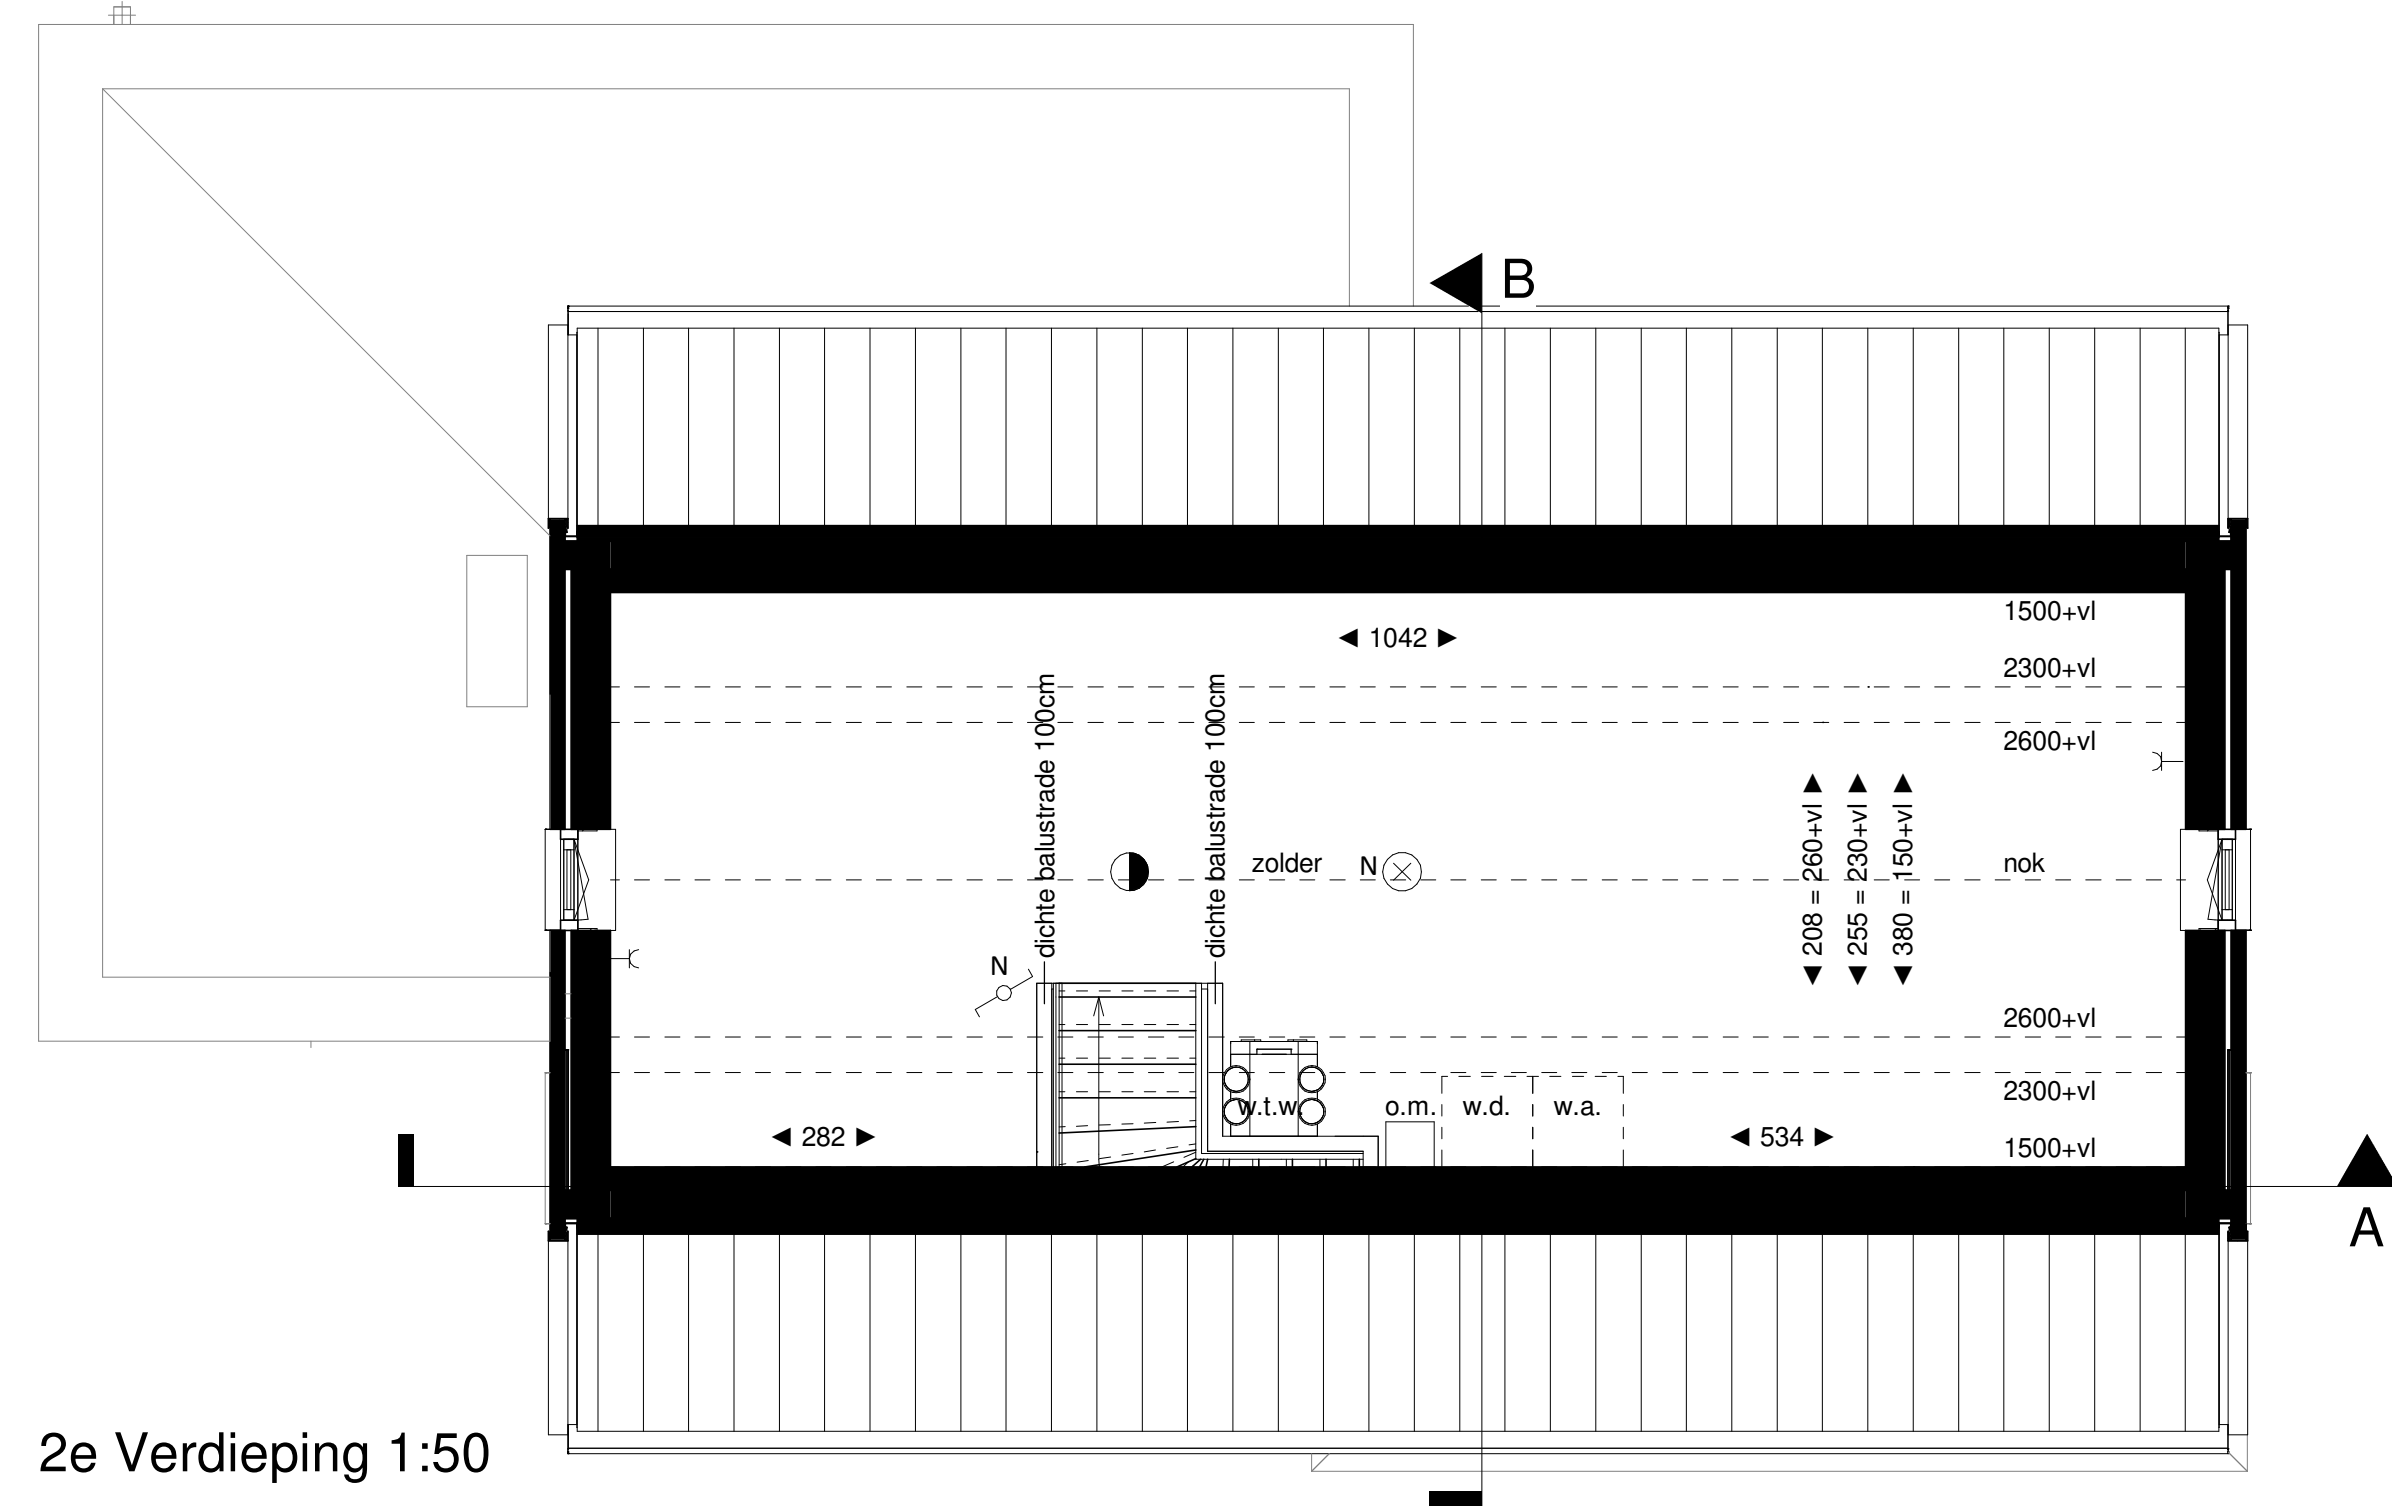

2e Verdieping 1:50

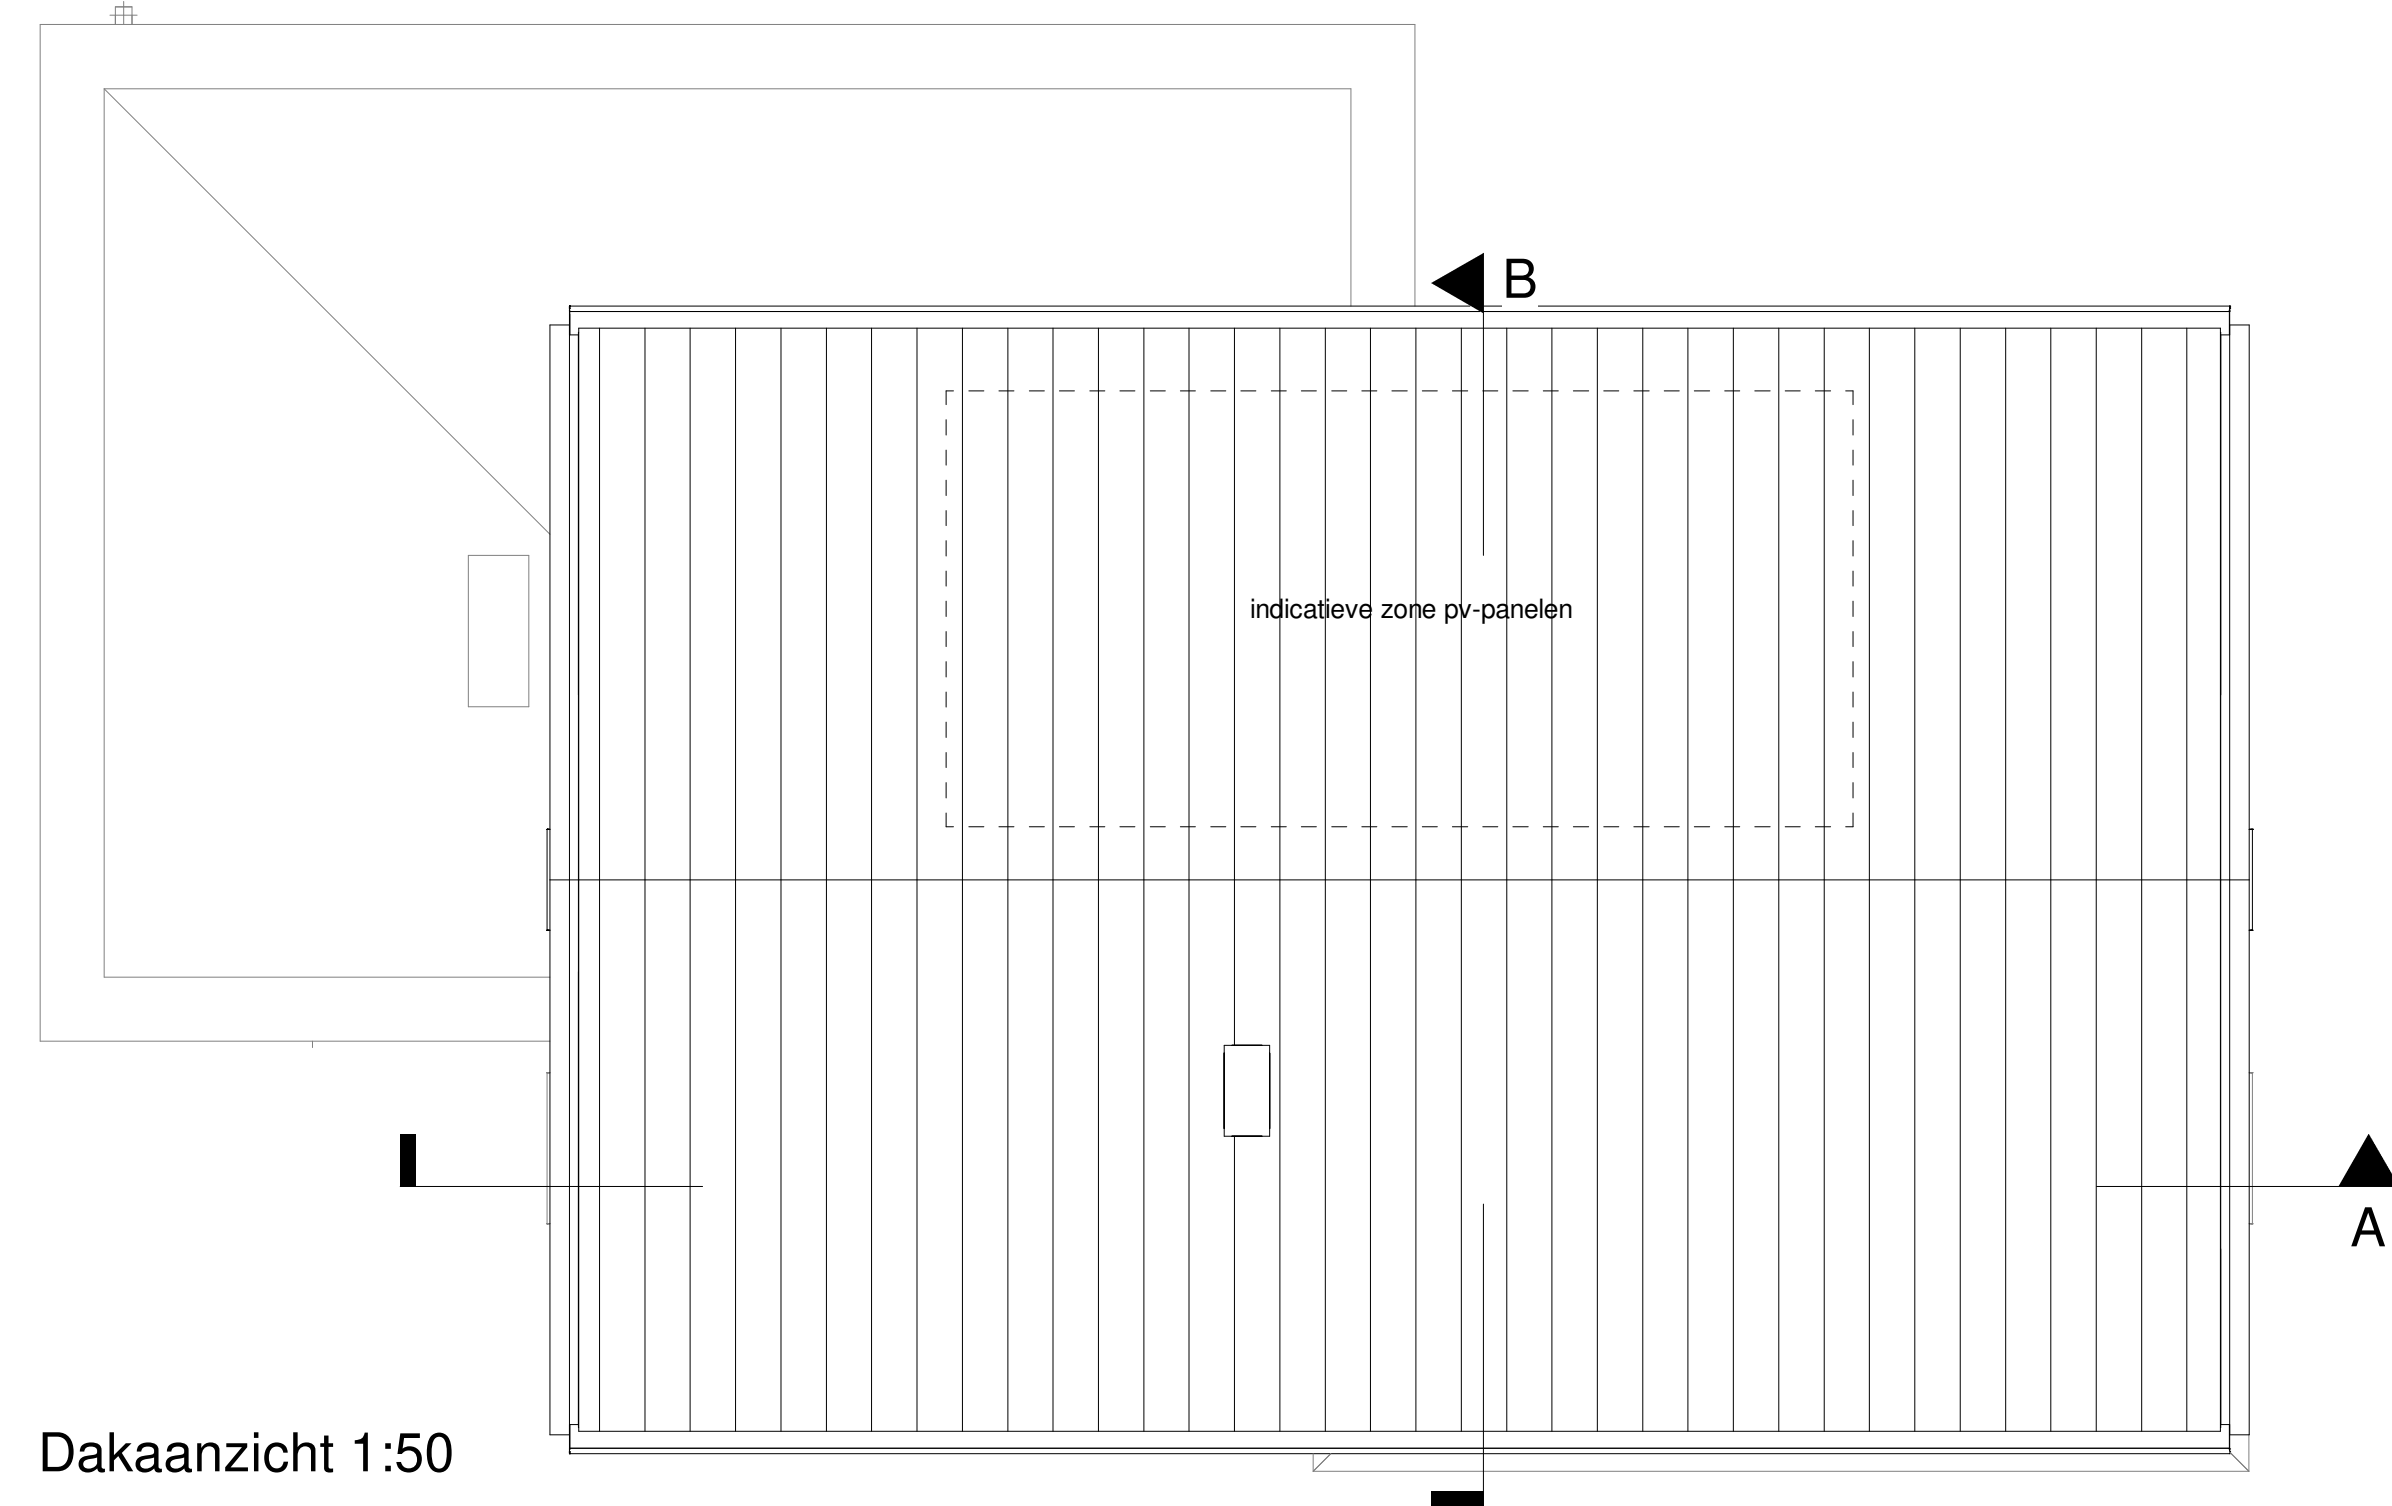


Dakaanzicht 1:50




Voorgevel

Linker zijgevel

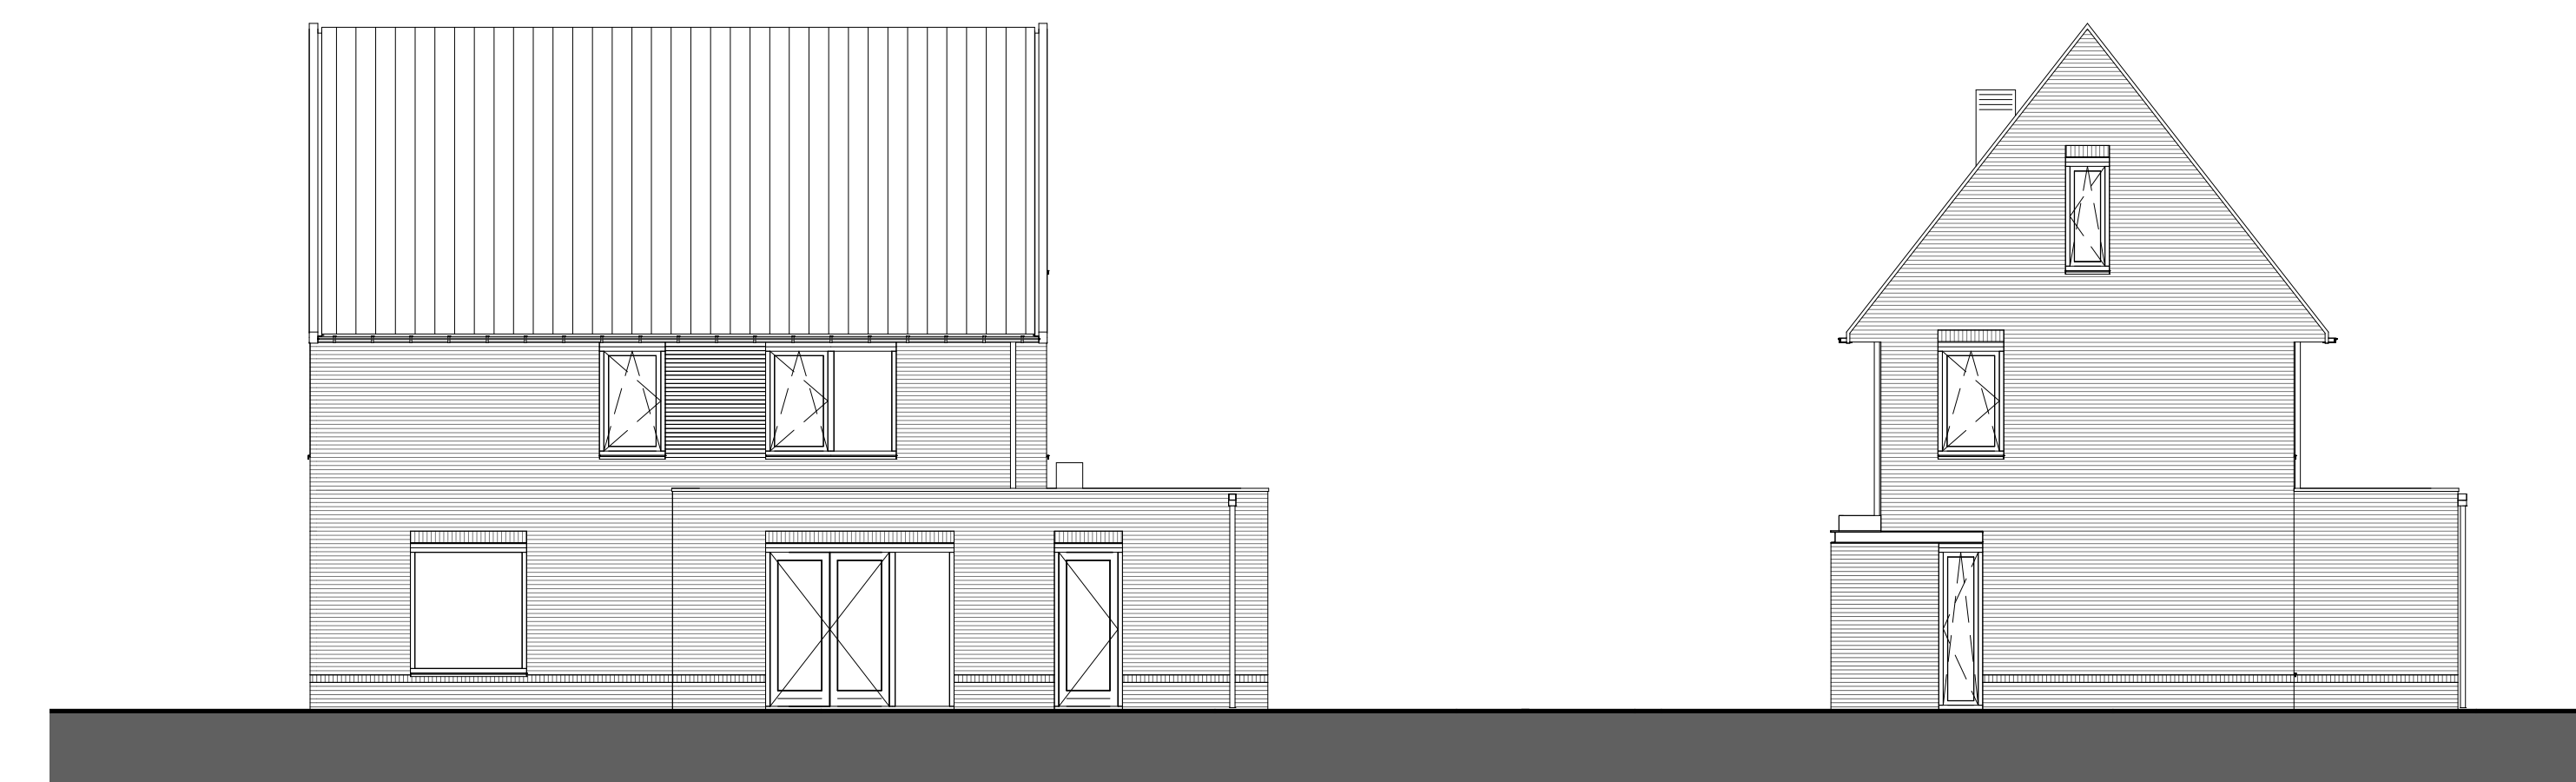

Achtergevel

Rechter zijgevel

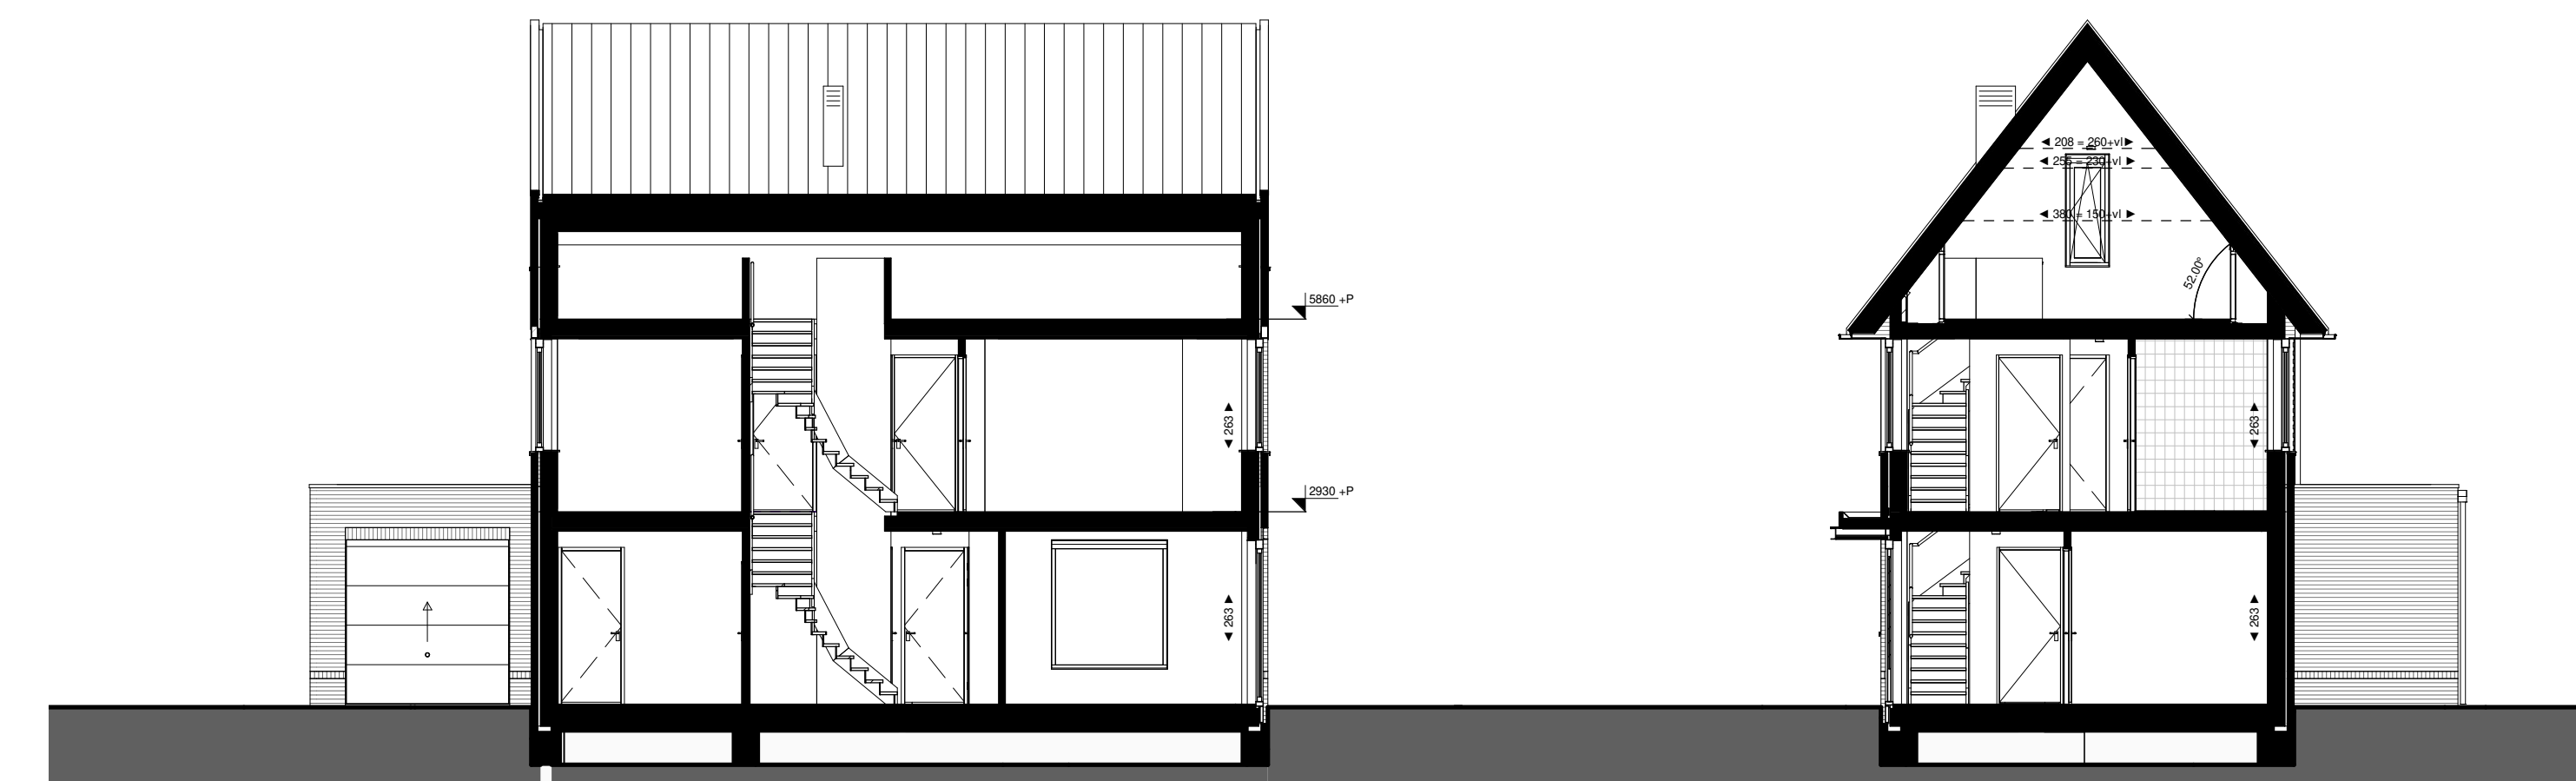


Doorsnede A

Doorsnede B




Legenda


- | | | |
|---|---|---|
| <ul style="list-style-type: none"> ▲ hoofdentree — doorsnede wand / vloer dak — vloerbedekking — elektrische radiator — luchtbovenventiel — luchtafvoerventiel — rookmelder — bedrakkert — schel — lichtpunt plafond (centraalboos, excl. armatuur) | <ul style="list-style-type: none"> — lichtpunt wand (excl. armatuur) — wandcontactdoos enkel, geaard — wandcontactdoos dubbel, geaard — wandstakeleleer enkel — wandstakeleleer dubbel — wandstakeleleer enkel — wandstakeleleer dubbel — rookmelder — m.v. bodering mechanische ventilatie — LL loze leding (borbedraad) | <ul style="list-style-type: none"> b.u. buitenruimte warmtepomp c.d. collectie paneel e.r. elektrische radiator g.d. glazen bakstrade h.w.a. handwasbak m.k. meterkast c.m. computer zonnepanelen v.v. verdelers vloerverwarming w.a. wandstakeleleer wasdroger w.d. opstelplaats wasdroger w.p. warmtepomp w.l.w. warmte-terugwin unit |
|---|---|---|
- alle maten zijn circa maten en afgerond op hele cm, door de afbakening naar boven of beneden kan er een maatverschil optreden, hieraan kunnen geen rechten worden ontleend.
- positie electra is indicatief; hieraan kunnen geen rechten worden ontleend.

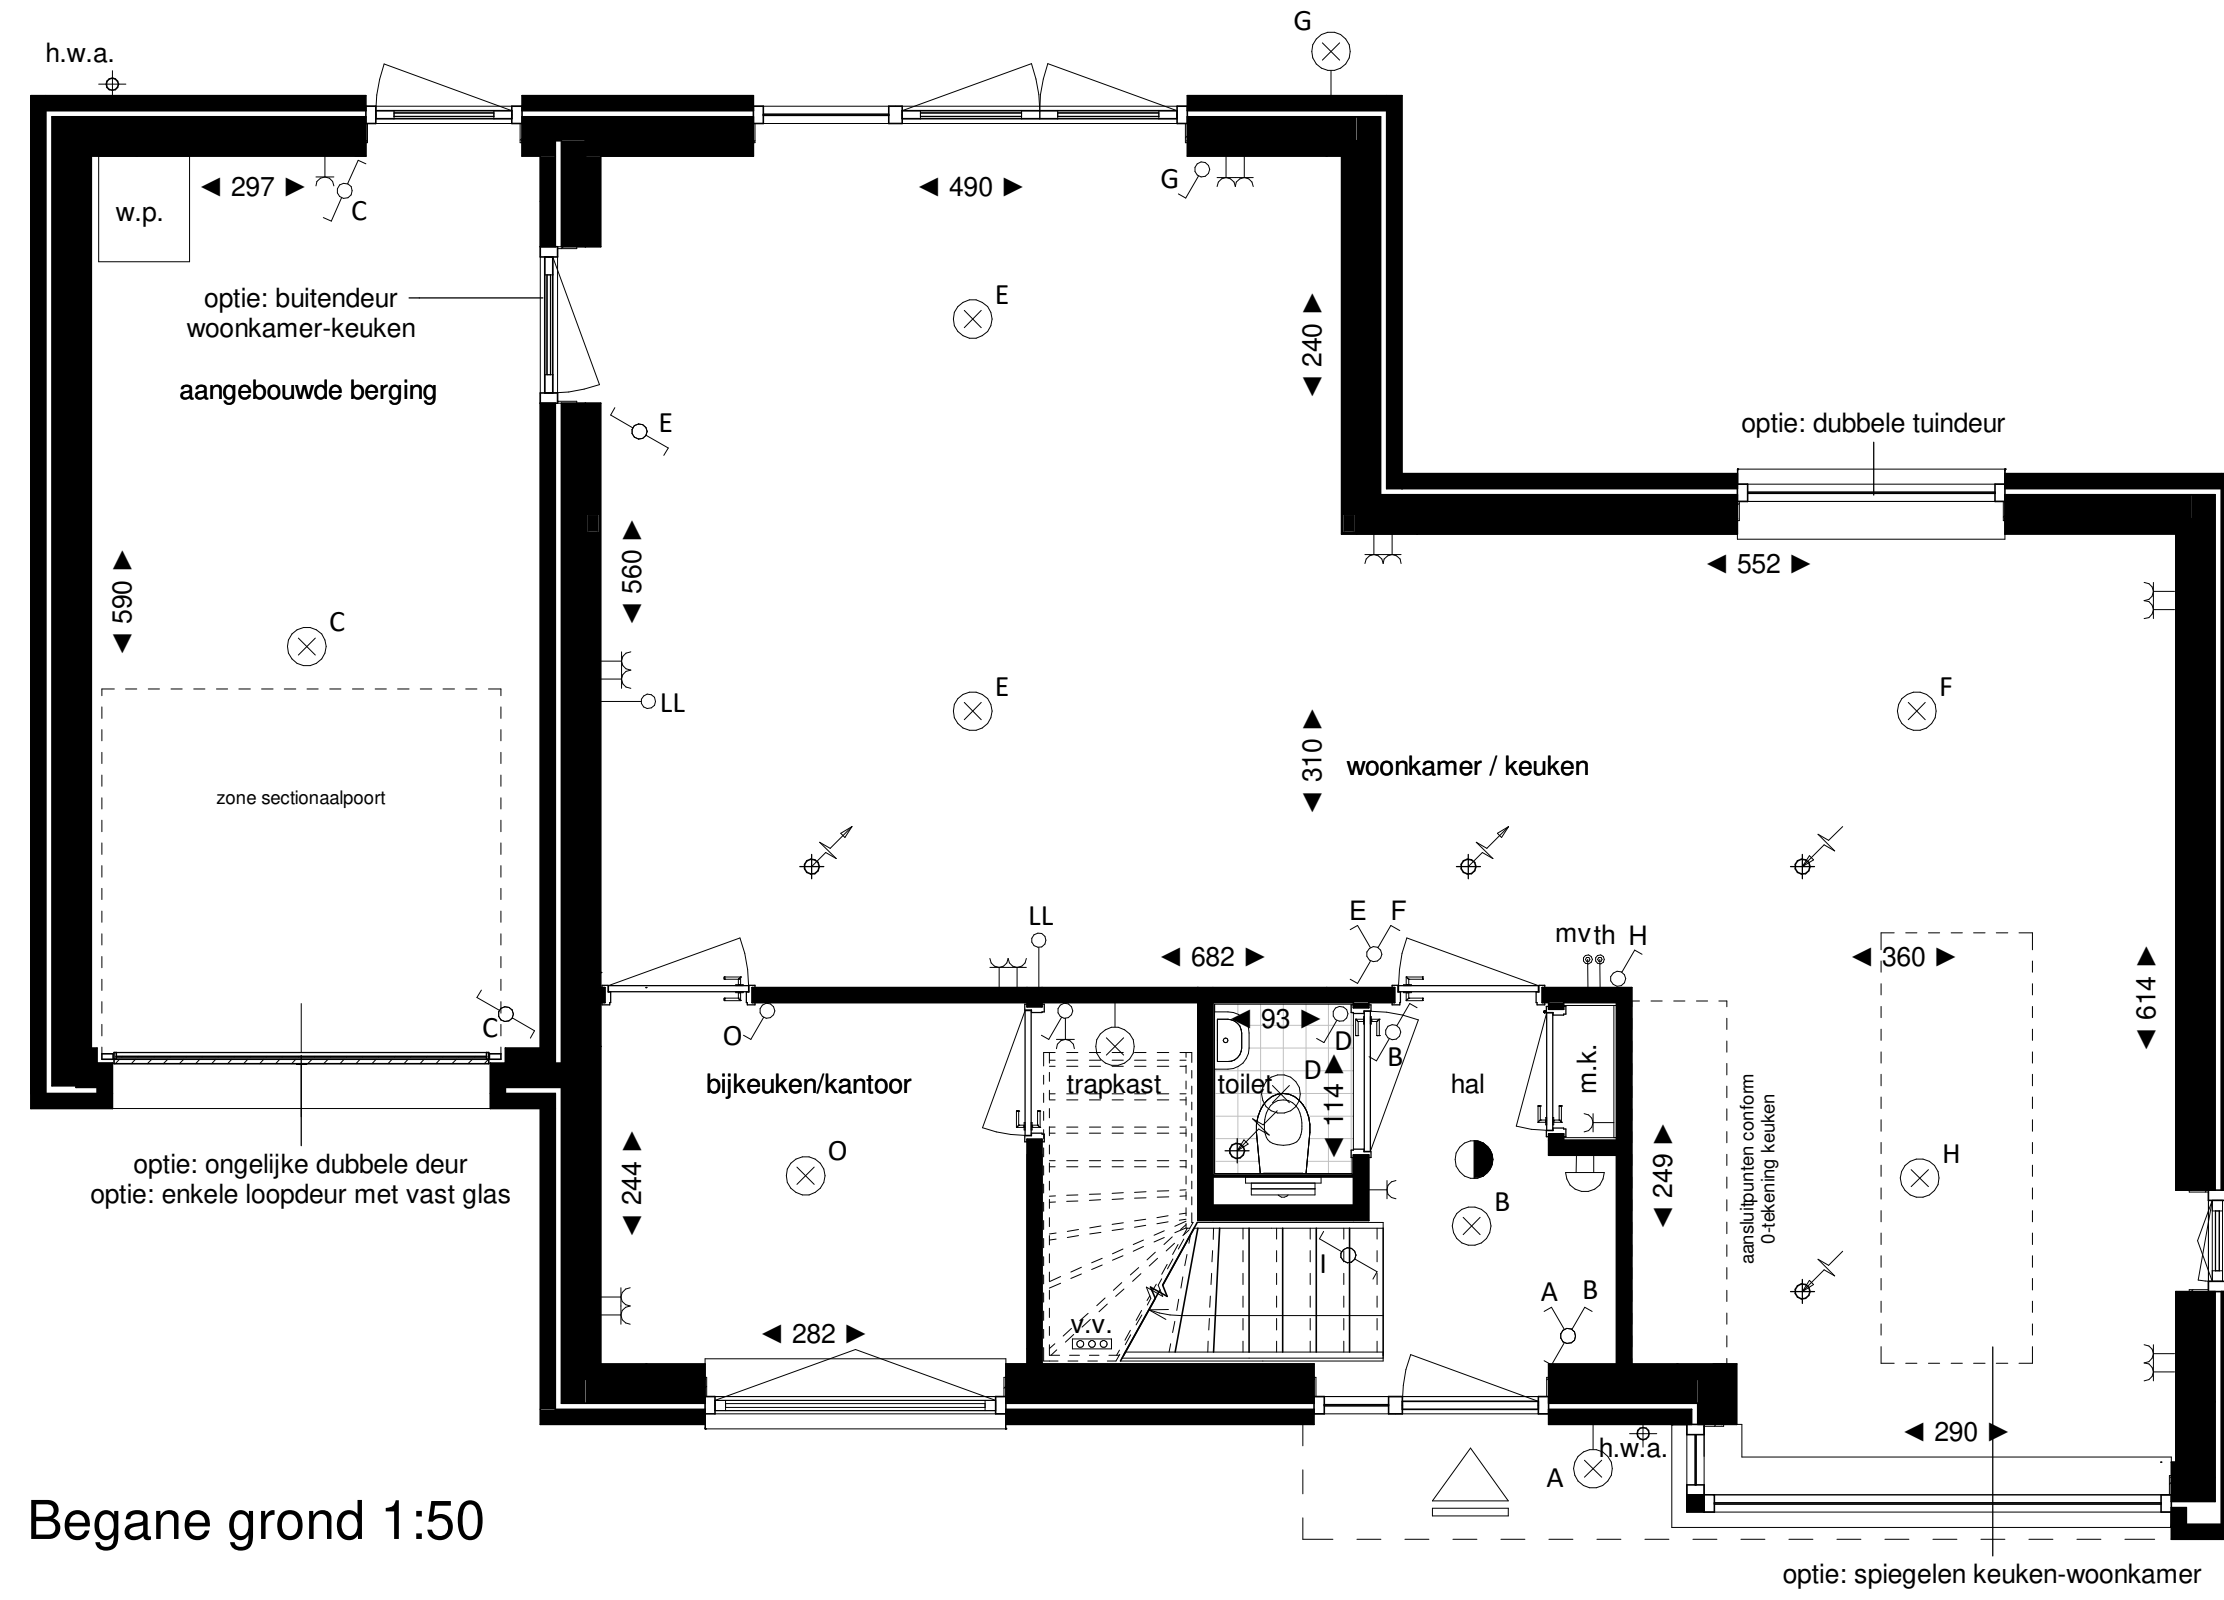

Begane grond 1:50

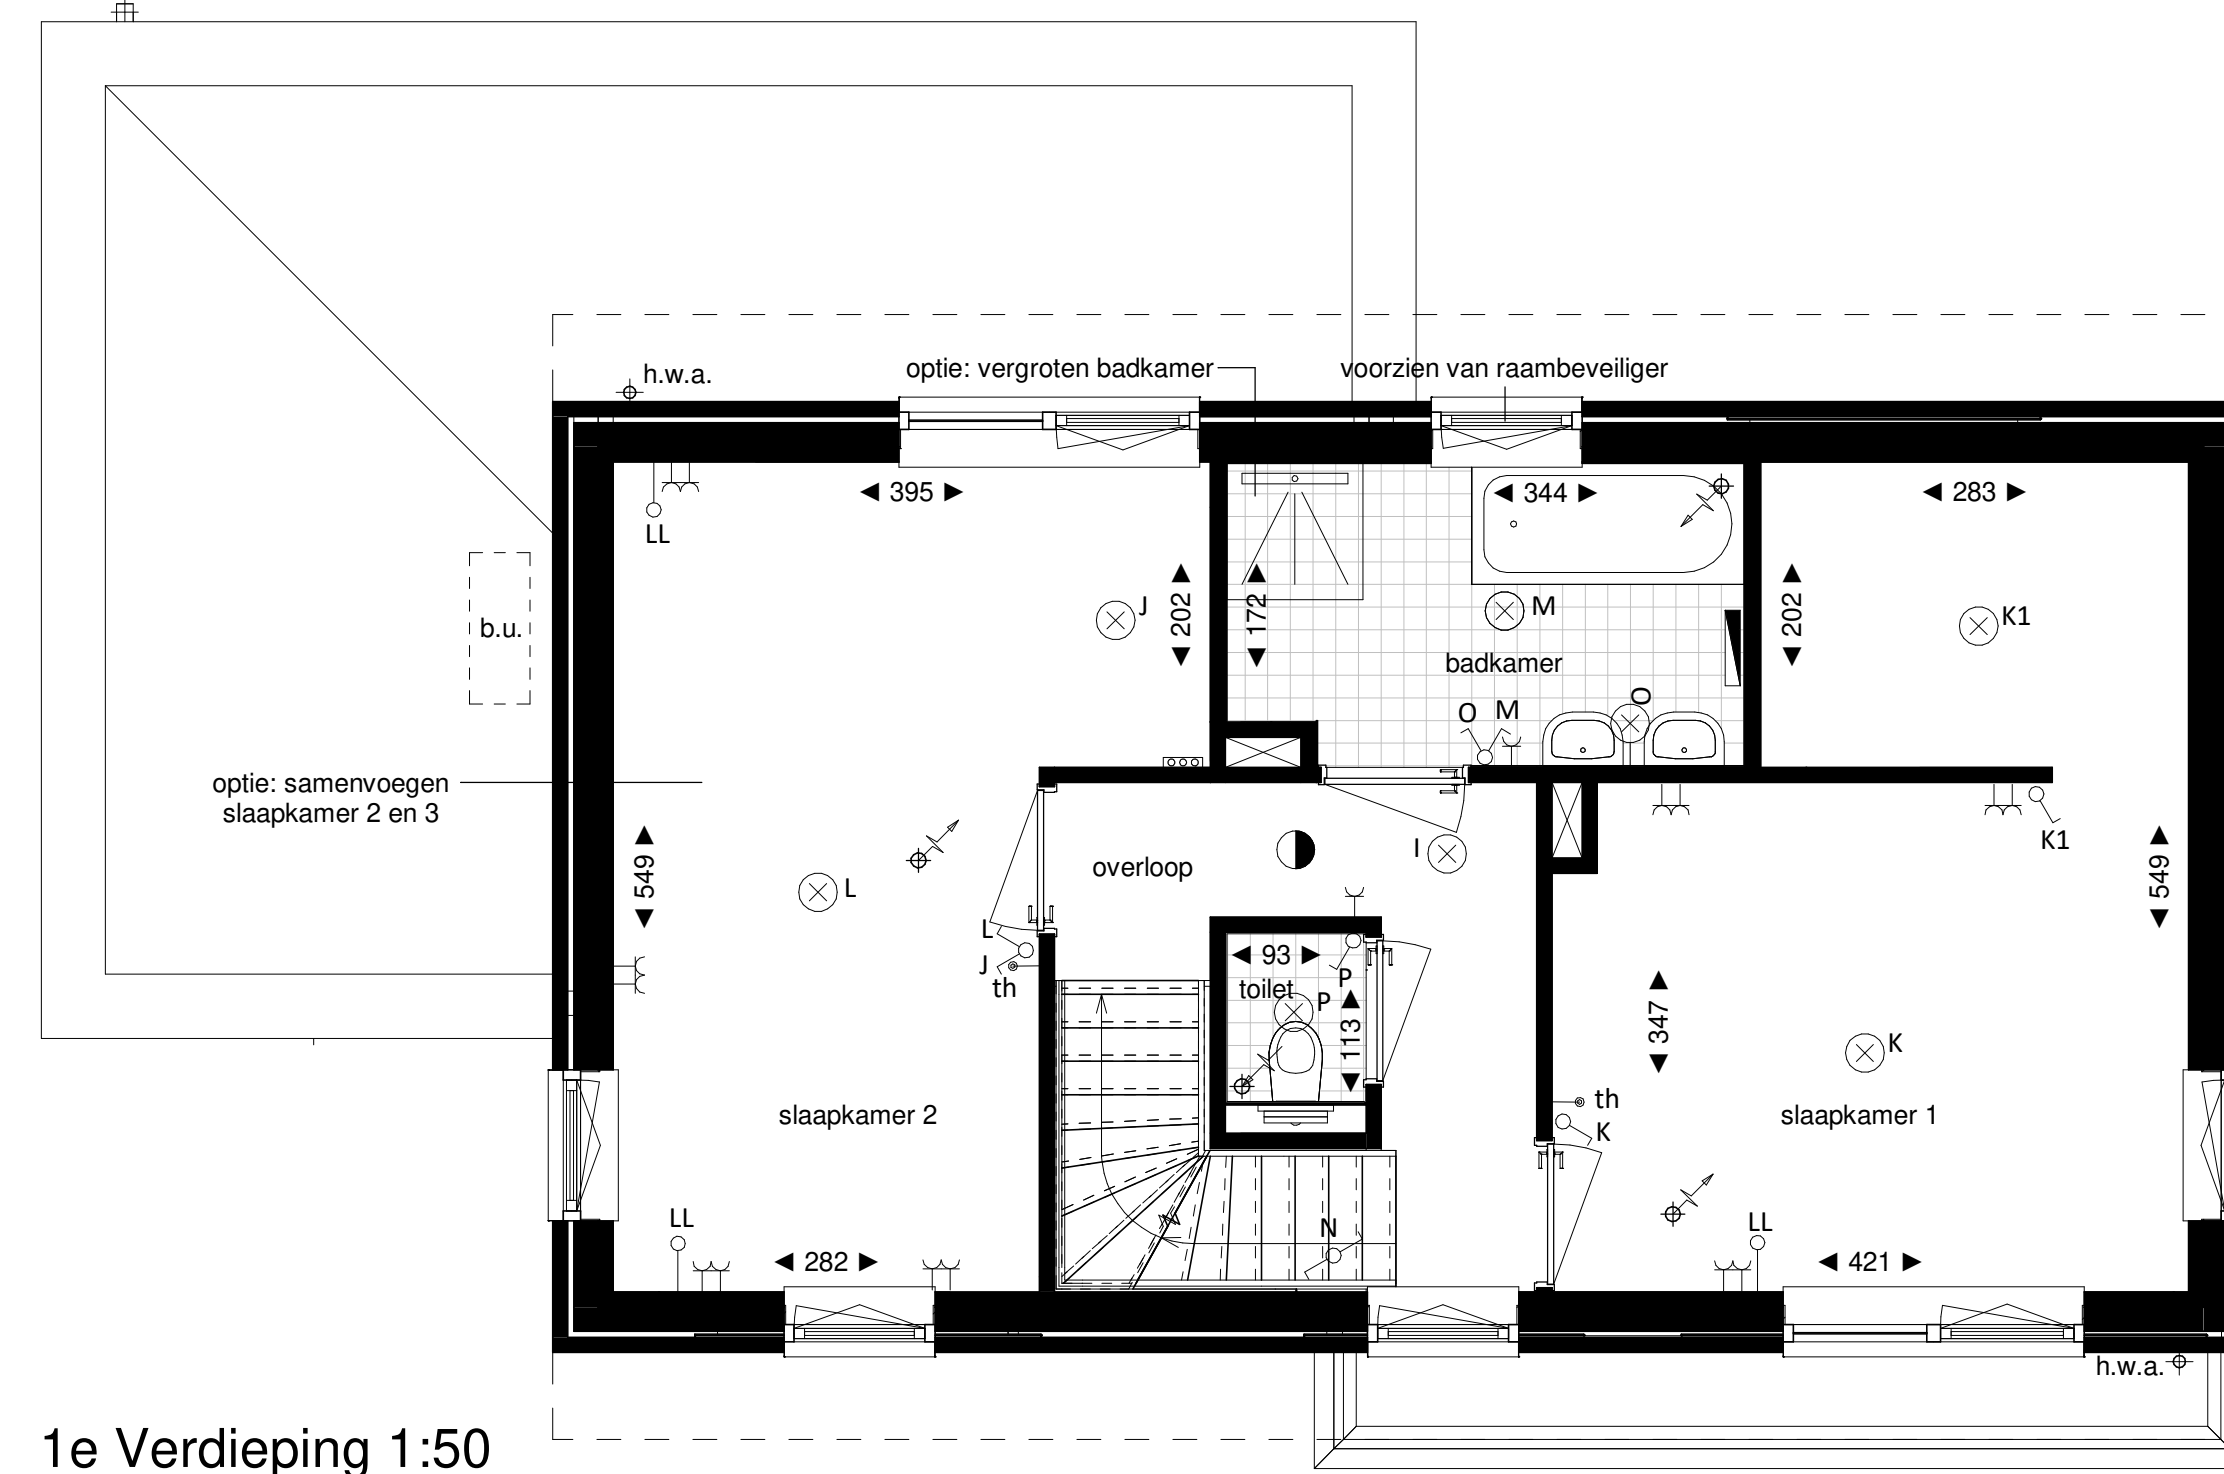

1e Verdieping 1:50

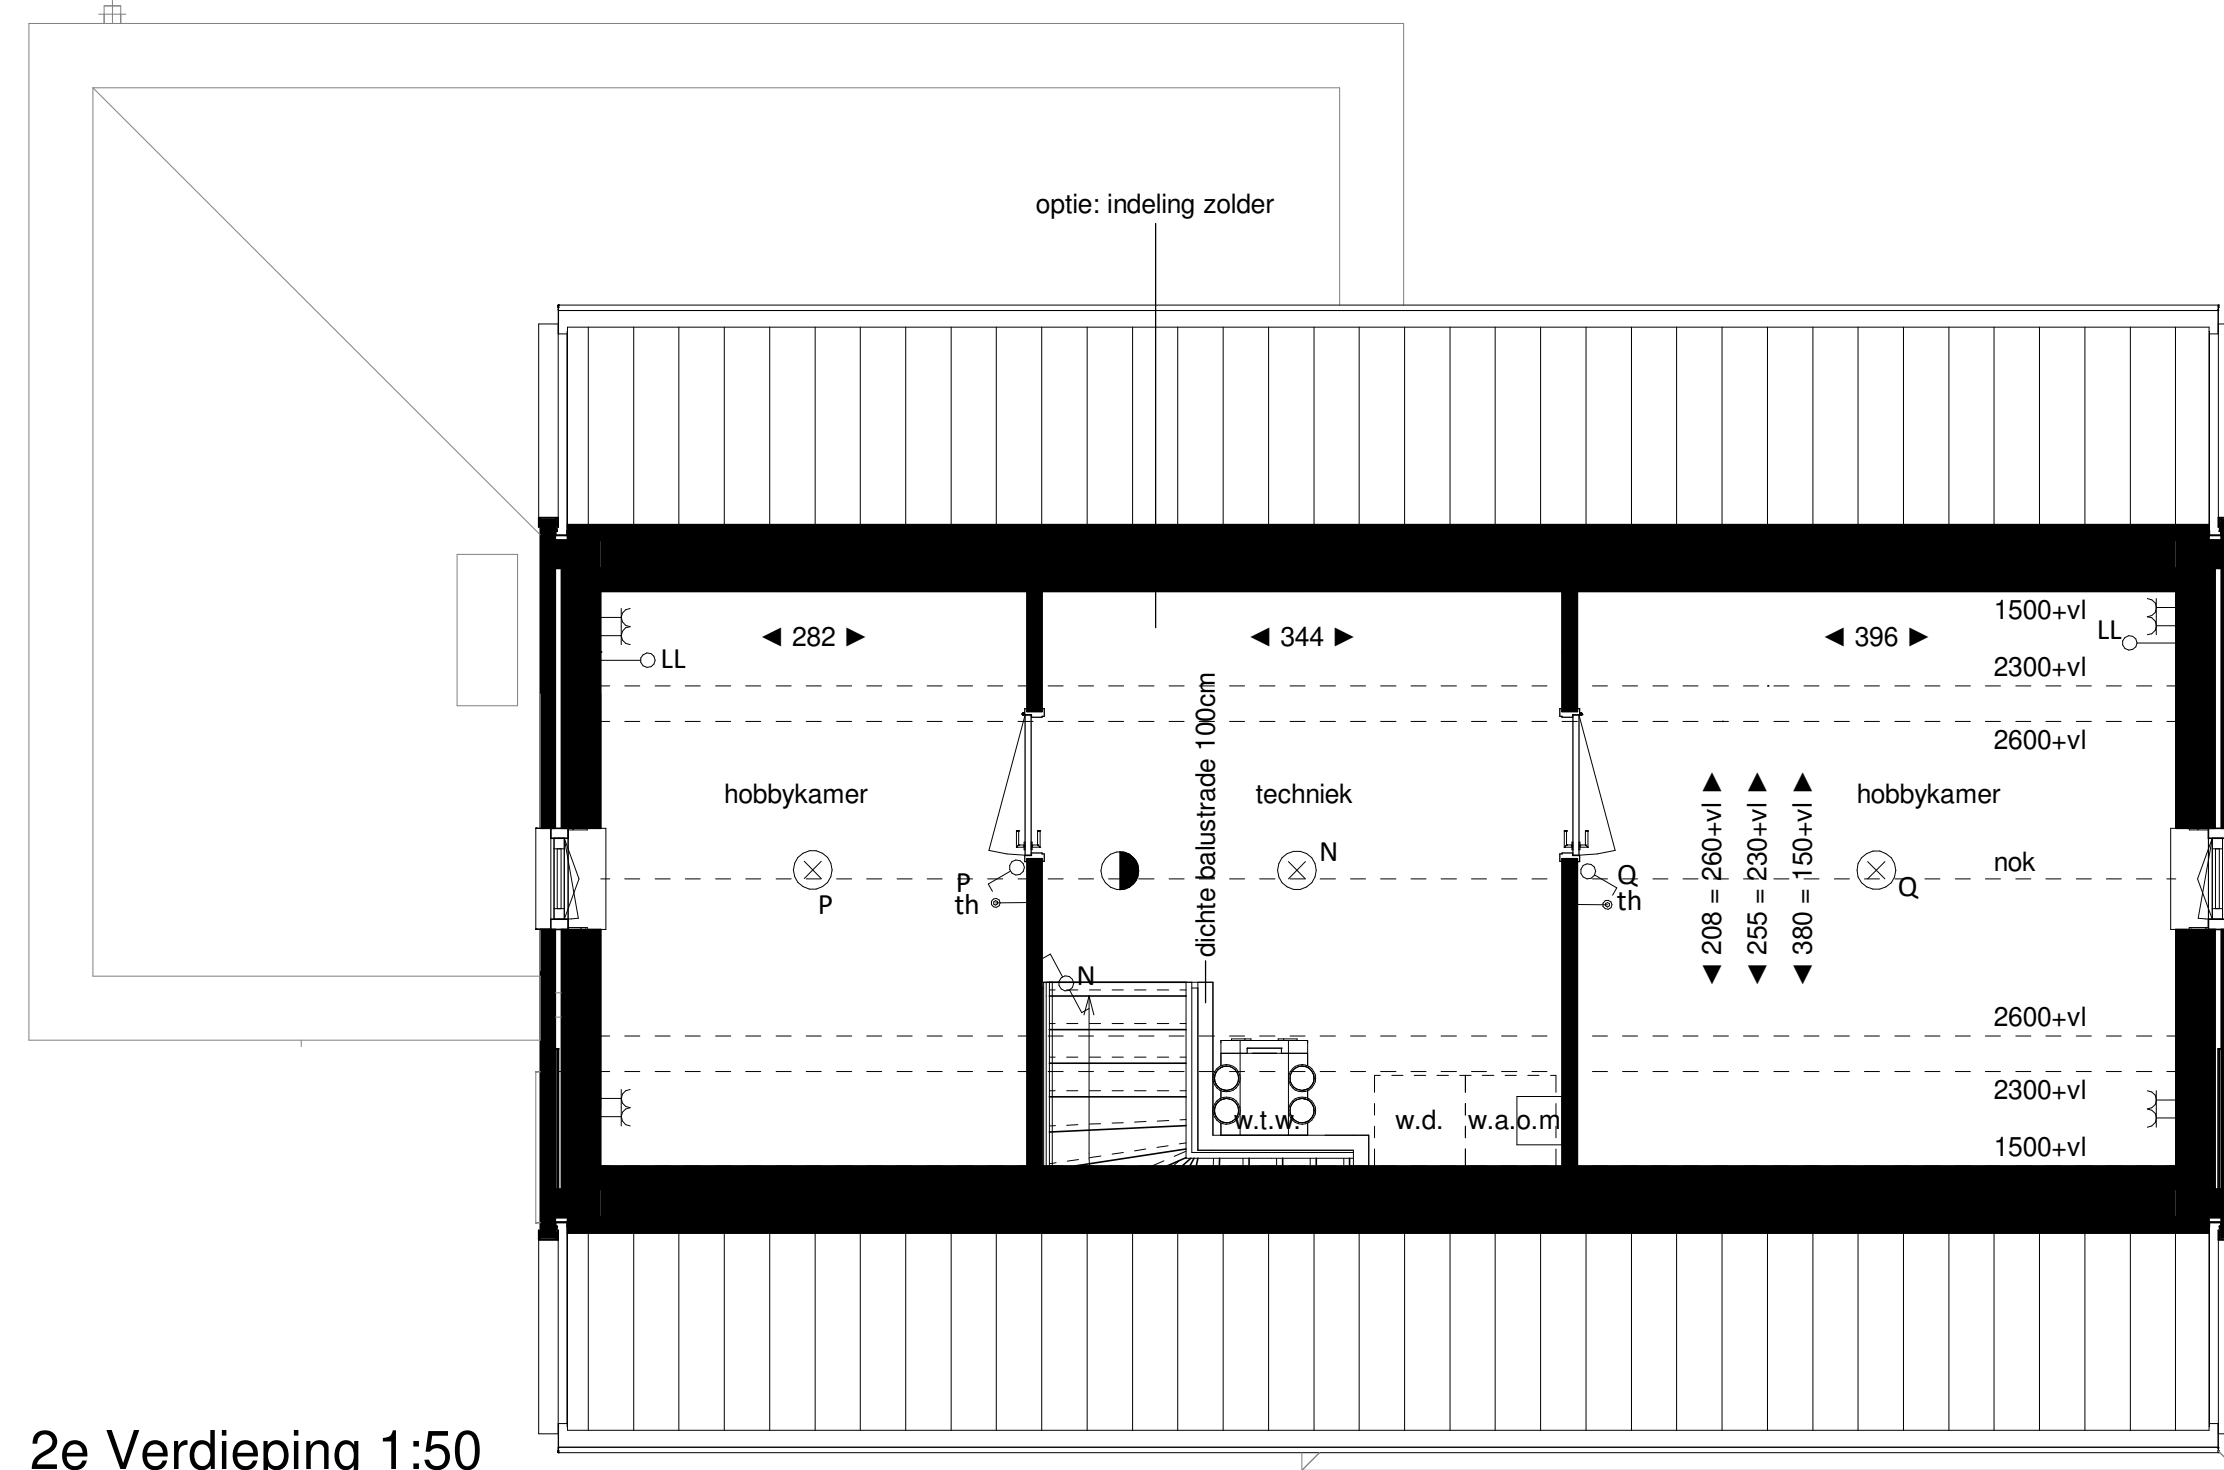

2e Verdieping 1:50



Voorgevel - optie ongelijke dubbele deur



Voorgevel - optie enkele loopdeur met vast glas




Achtergevel - optie dubbele tuindeur




Legenda	
	hoofdentree
	doorsnede wand/ vloer dak
	krijtstrep
	elektrische radiator
	luchtvoervoer ventilatie
	rookmelder
	bedrukker
	schel
	lichtpunt plafond (geïntegreerd, excl. armatuur)
	lichtpunt wand (excl. armatuur)
	wandcontactdoos enkel, geaard
	wandcontactdoos dubbel, geaard
	wandschakelaar enkel
	wandschakelaar dubbel
	wisselschakelaar enkel
	wisselschakelaar dubbel
	thermostaat
	bediening mechanische ventilatie
	lichtpunt glasloos (excl. armatuur)
	buitenunit warmtepomp
	colortel paneel
	elektrische radiator
	glazen balkustrade
	h.o.w.a. meterkast
	m.k. omvormer zonnepanelen
	o.m. verdere vloerwarming
	w.a. opstelplaats wasautomaat
	w.d. opstelplaats wasdroger
	w.p. warmtepomp
	w.l.w. warmte terugwin unit


Project naam: 14 koopwoningen Neelderveit fase 4, gemeente Roermond
 Onderdeel: Optietekening woningtype D
 Aantal woningen en woningtype: 3, optie 1 - kopersopties
 Datum: 23-02-2023
 Formaat: A1+
 Tekening nummer: VT06d

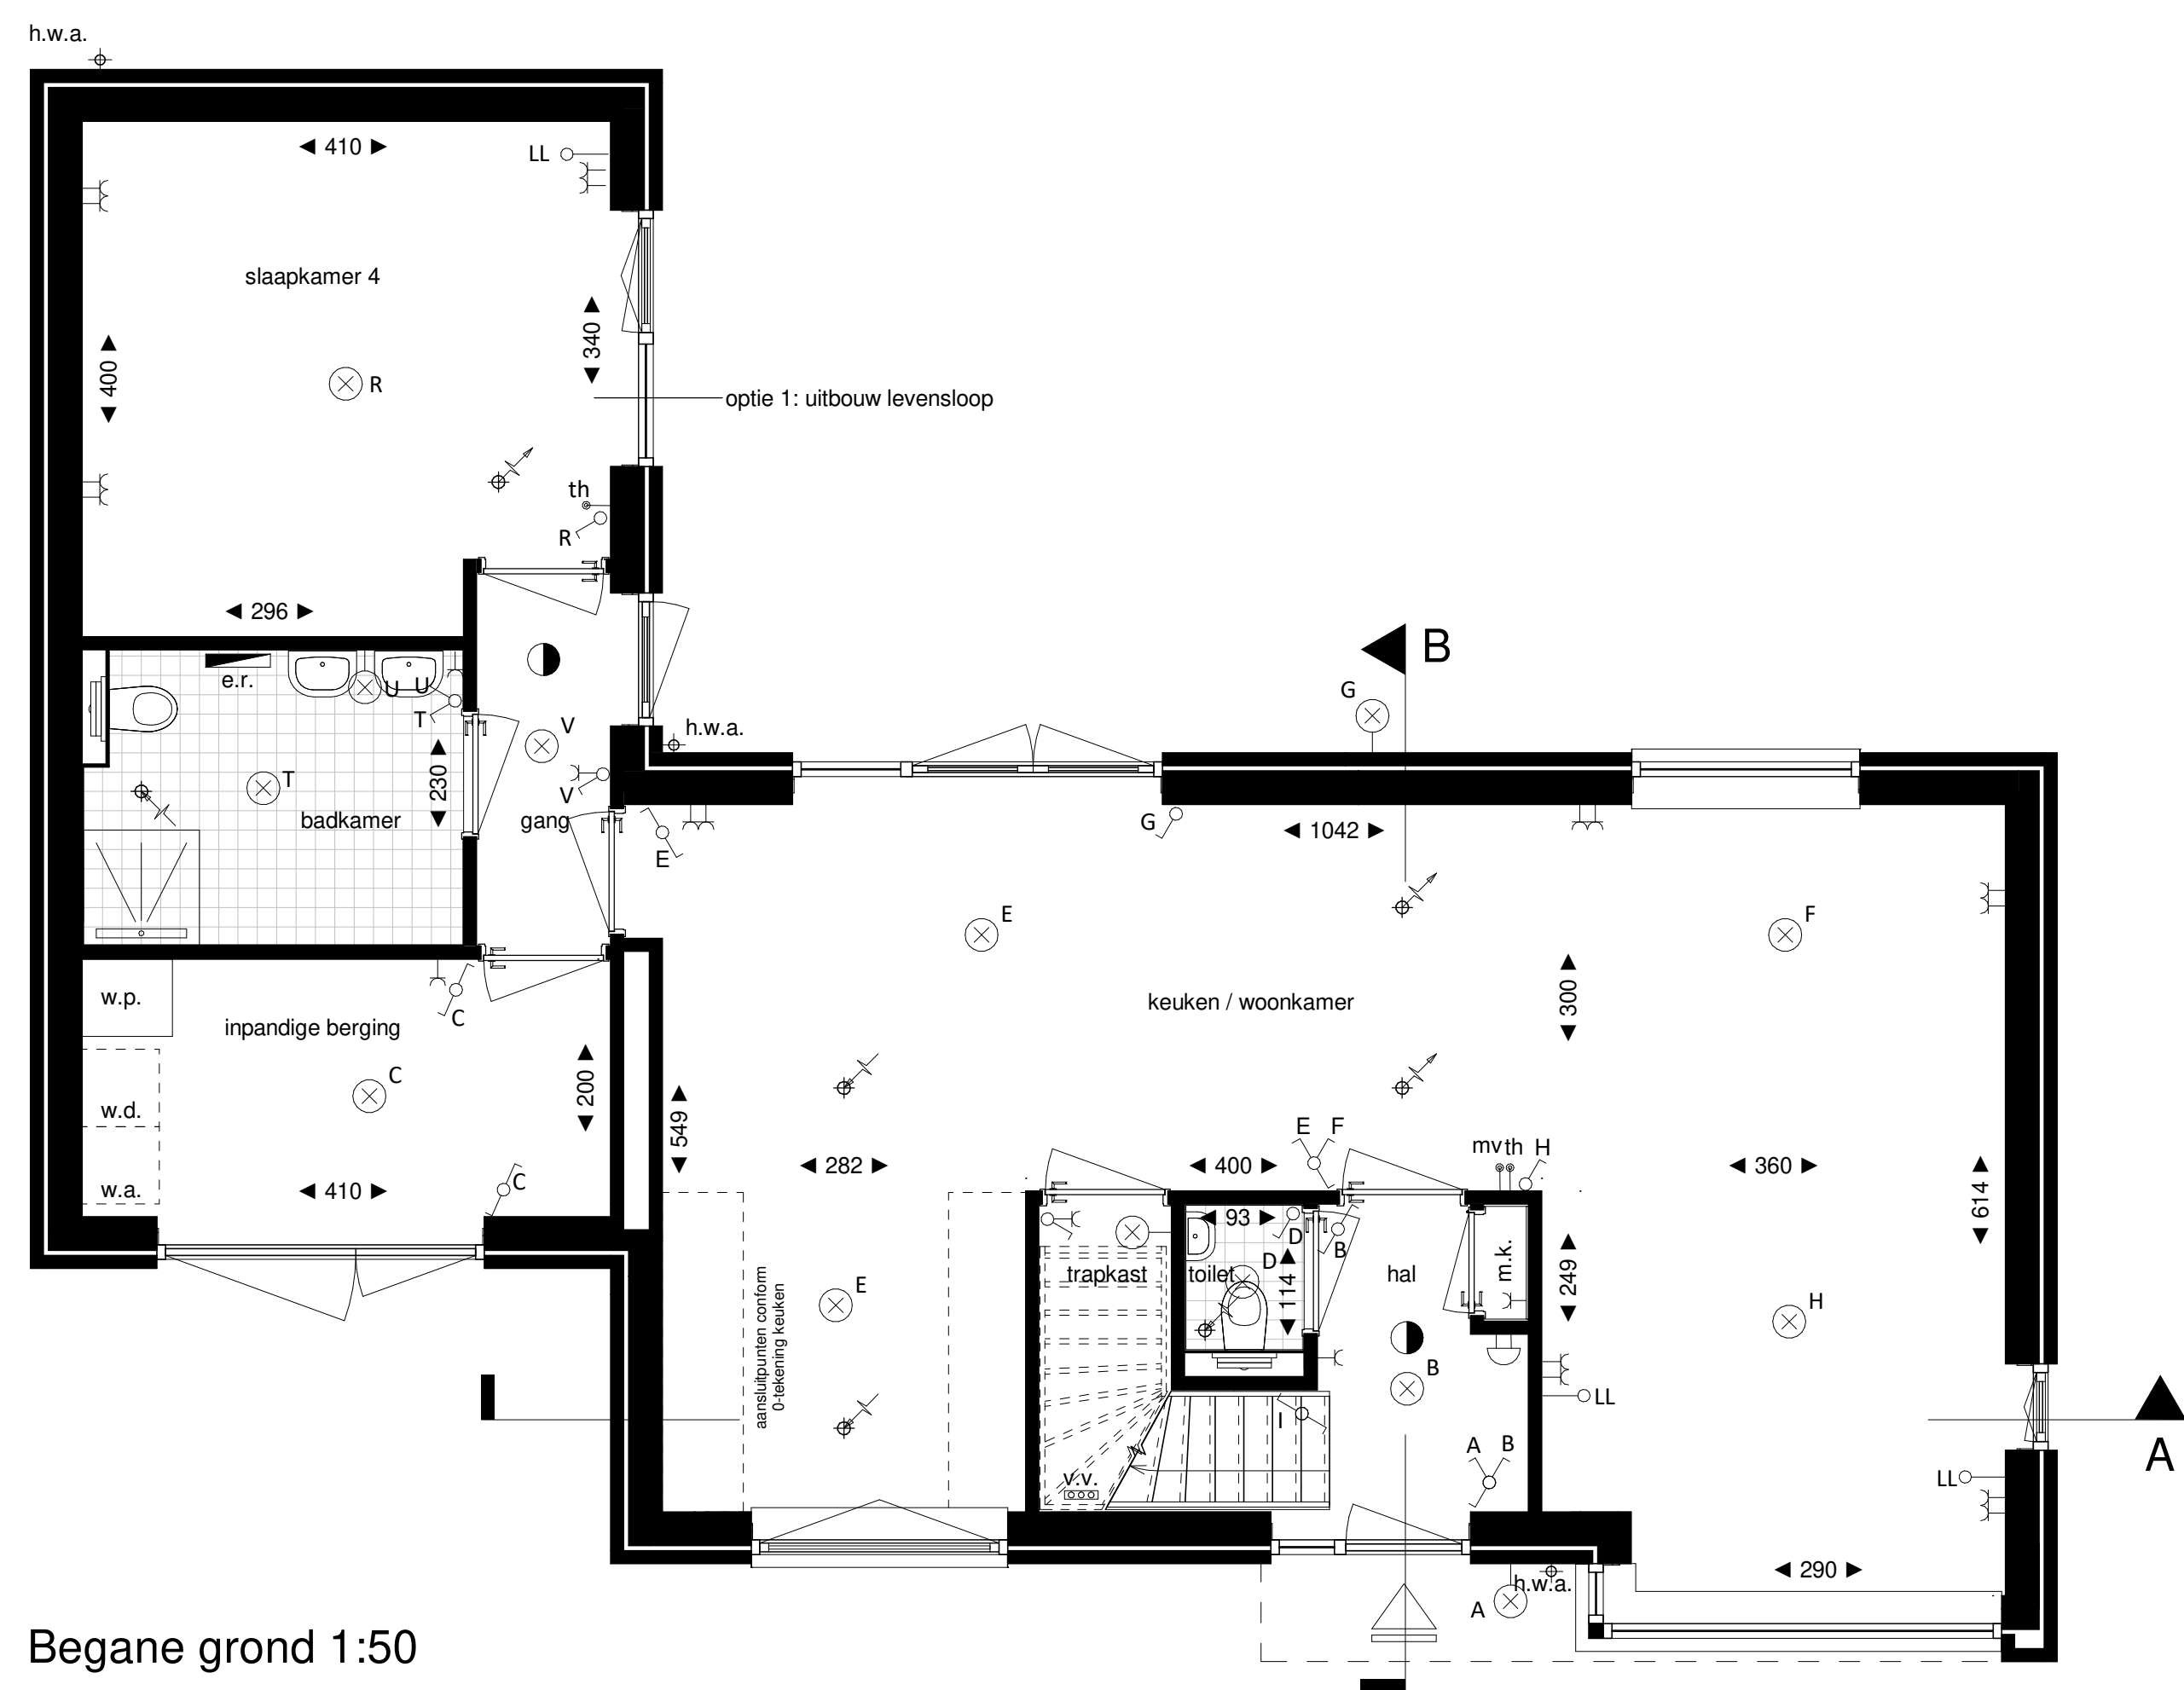

Begane grond 1:50

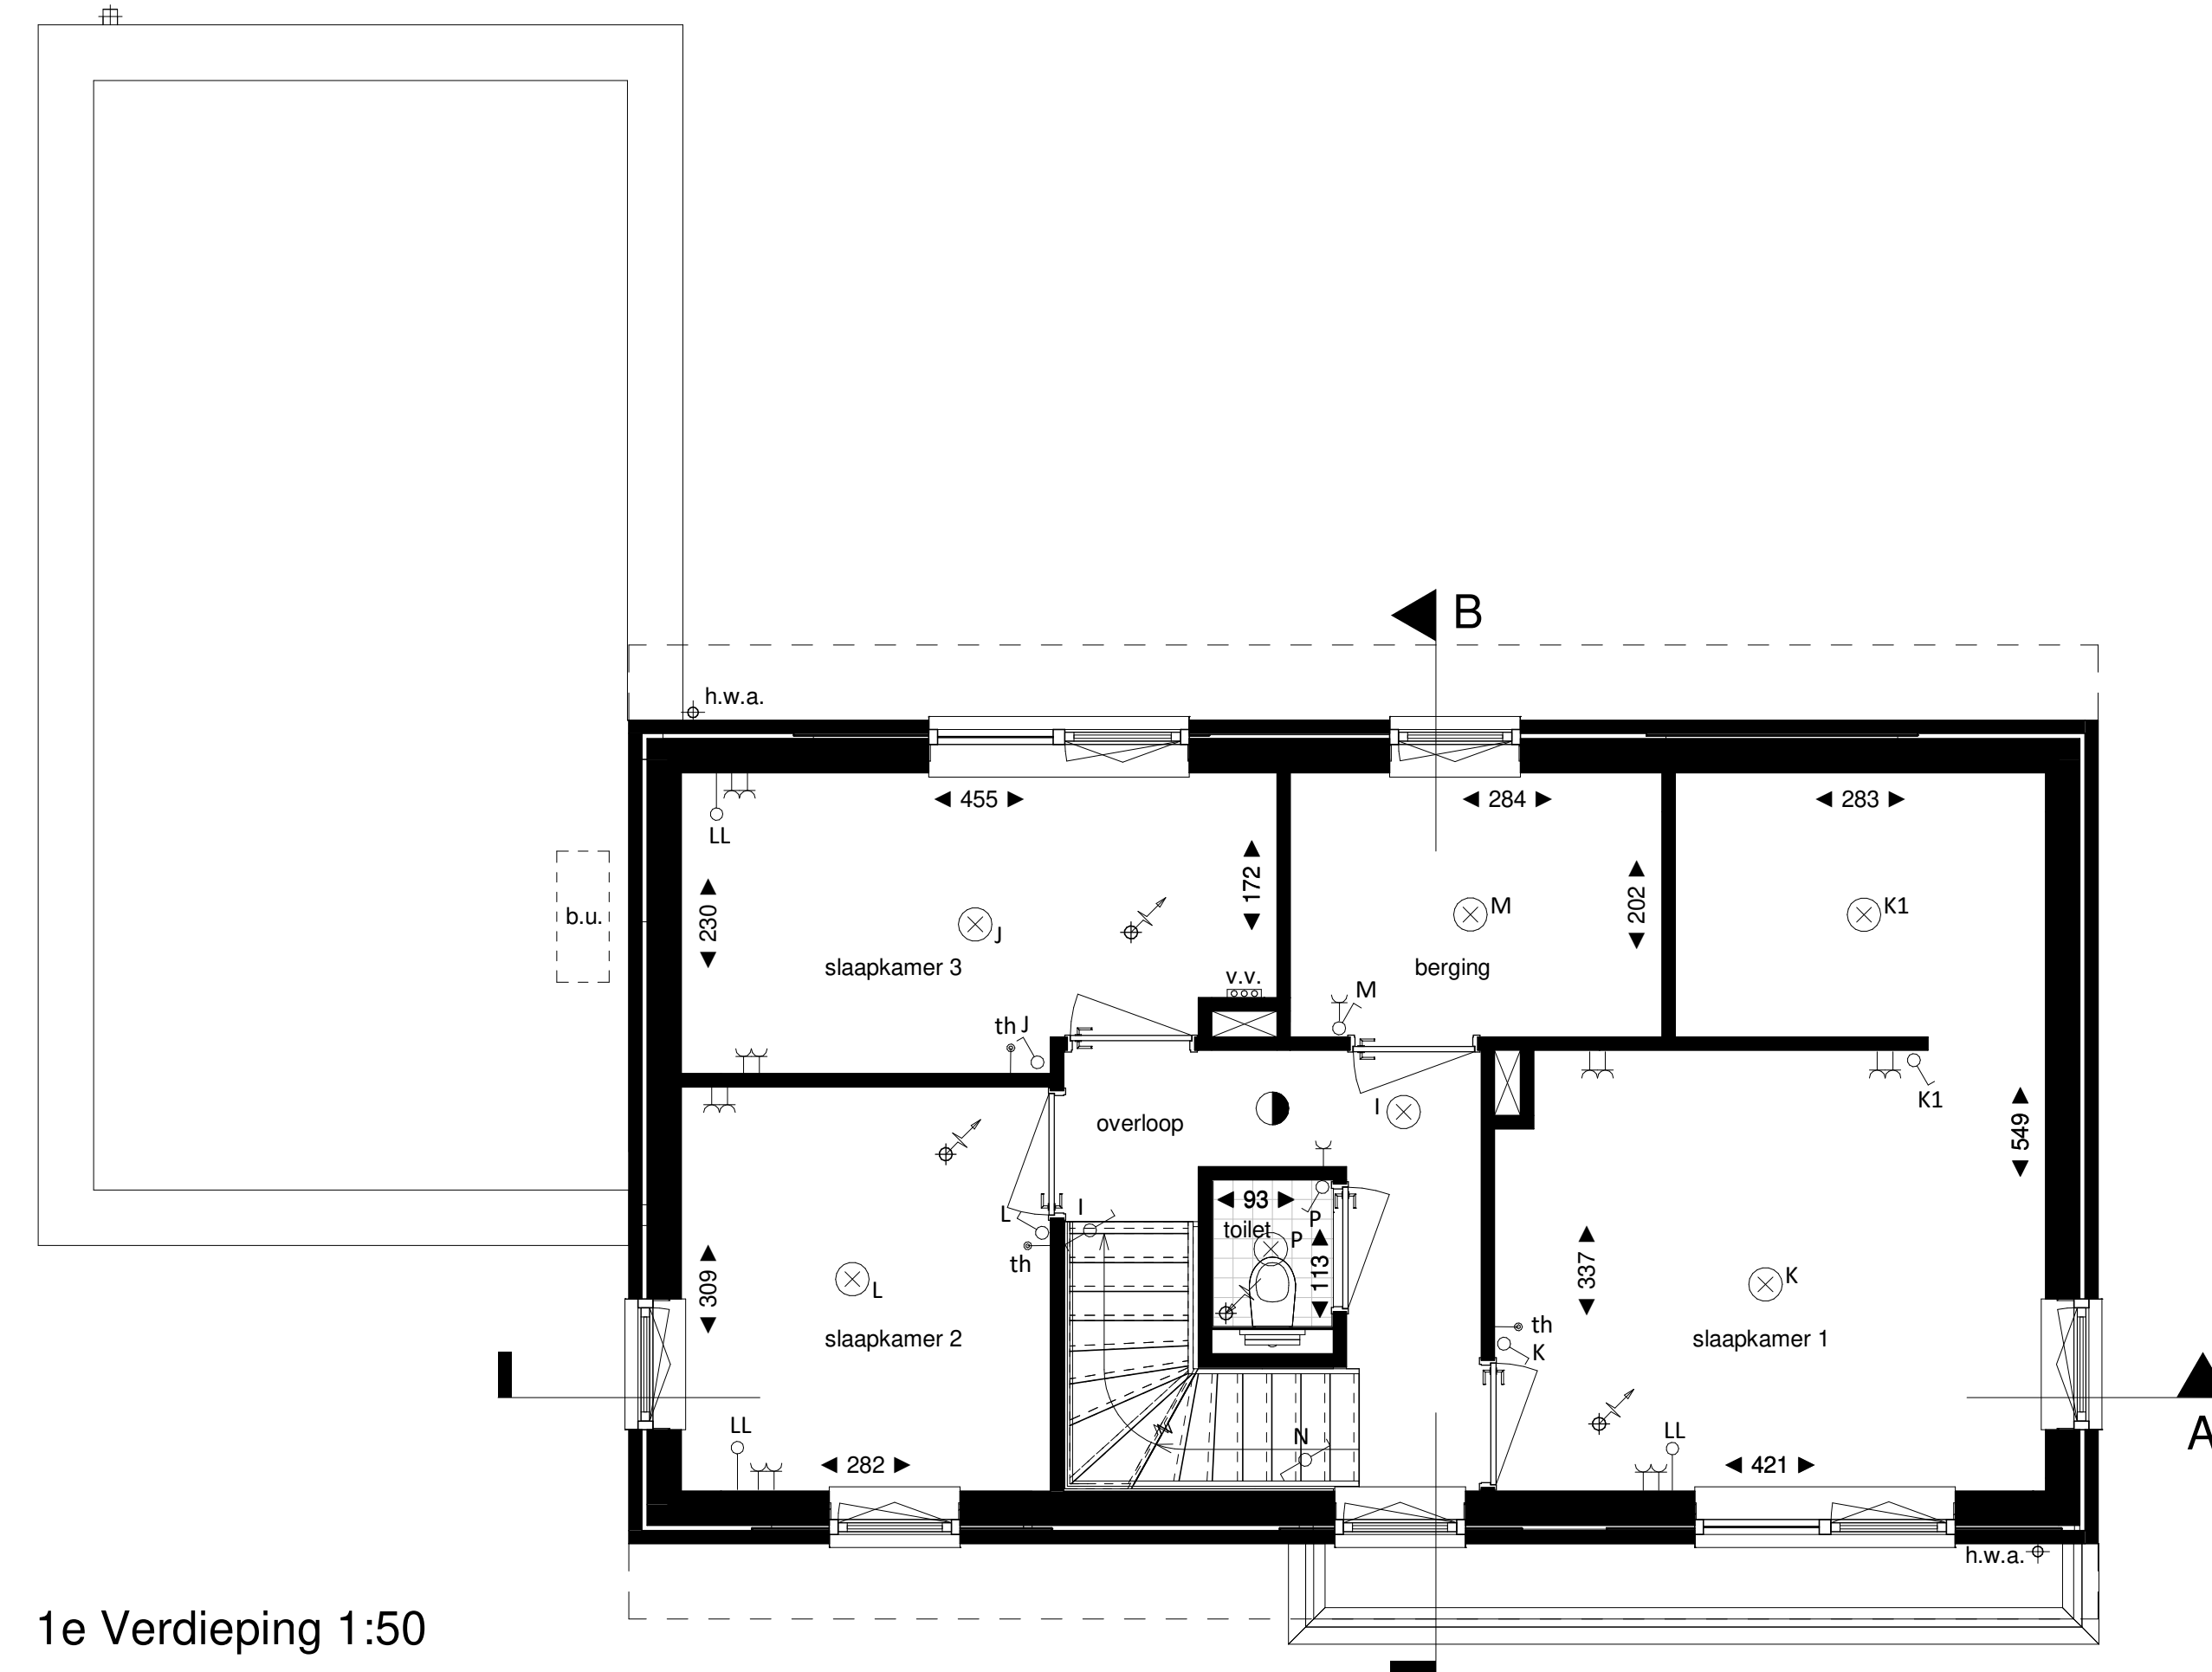

1e Verdieping 1:50

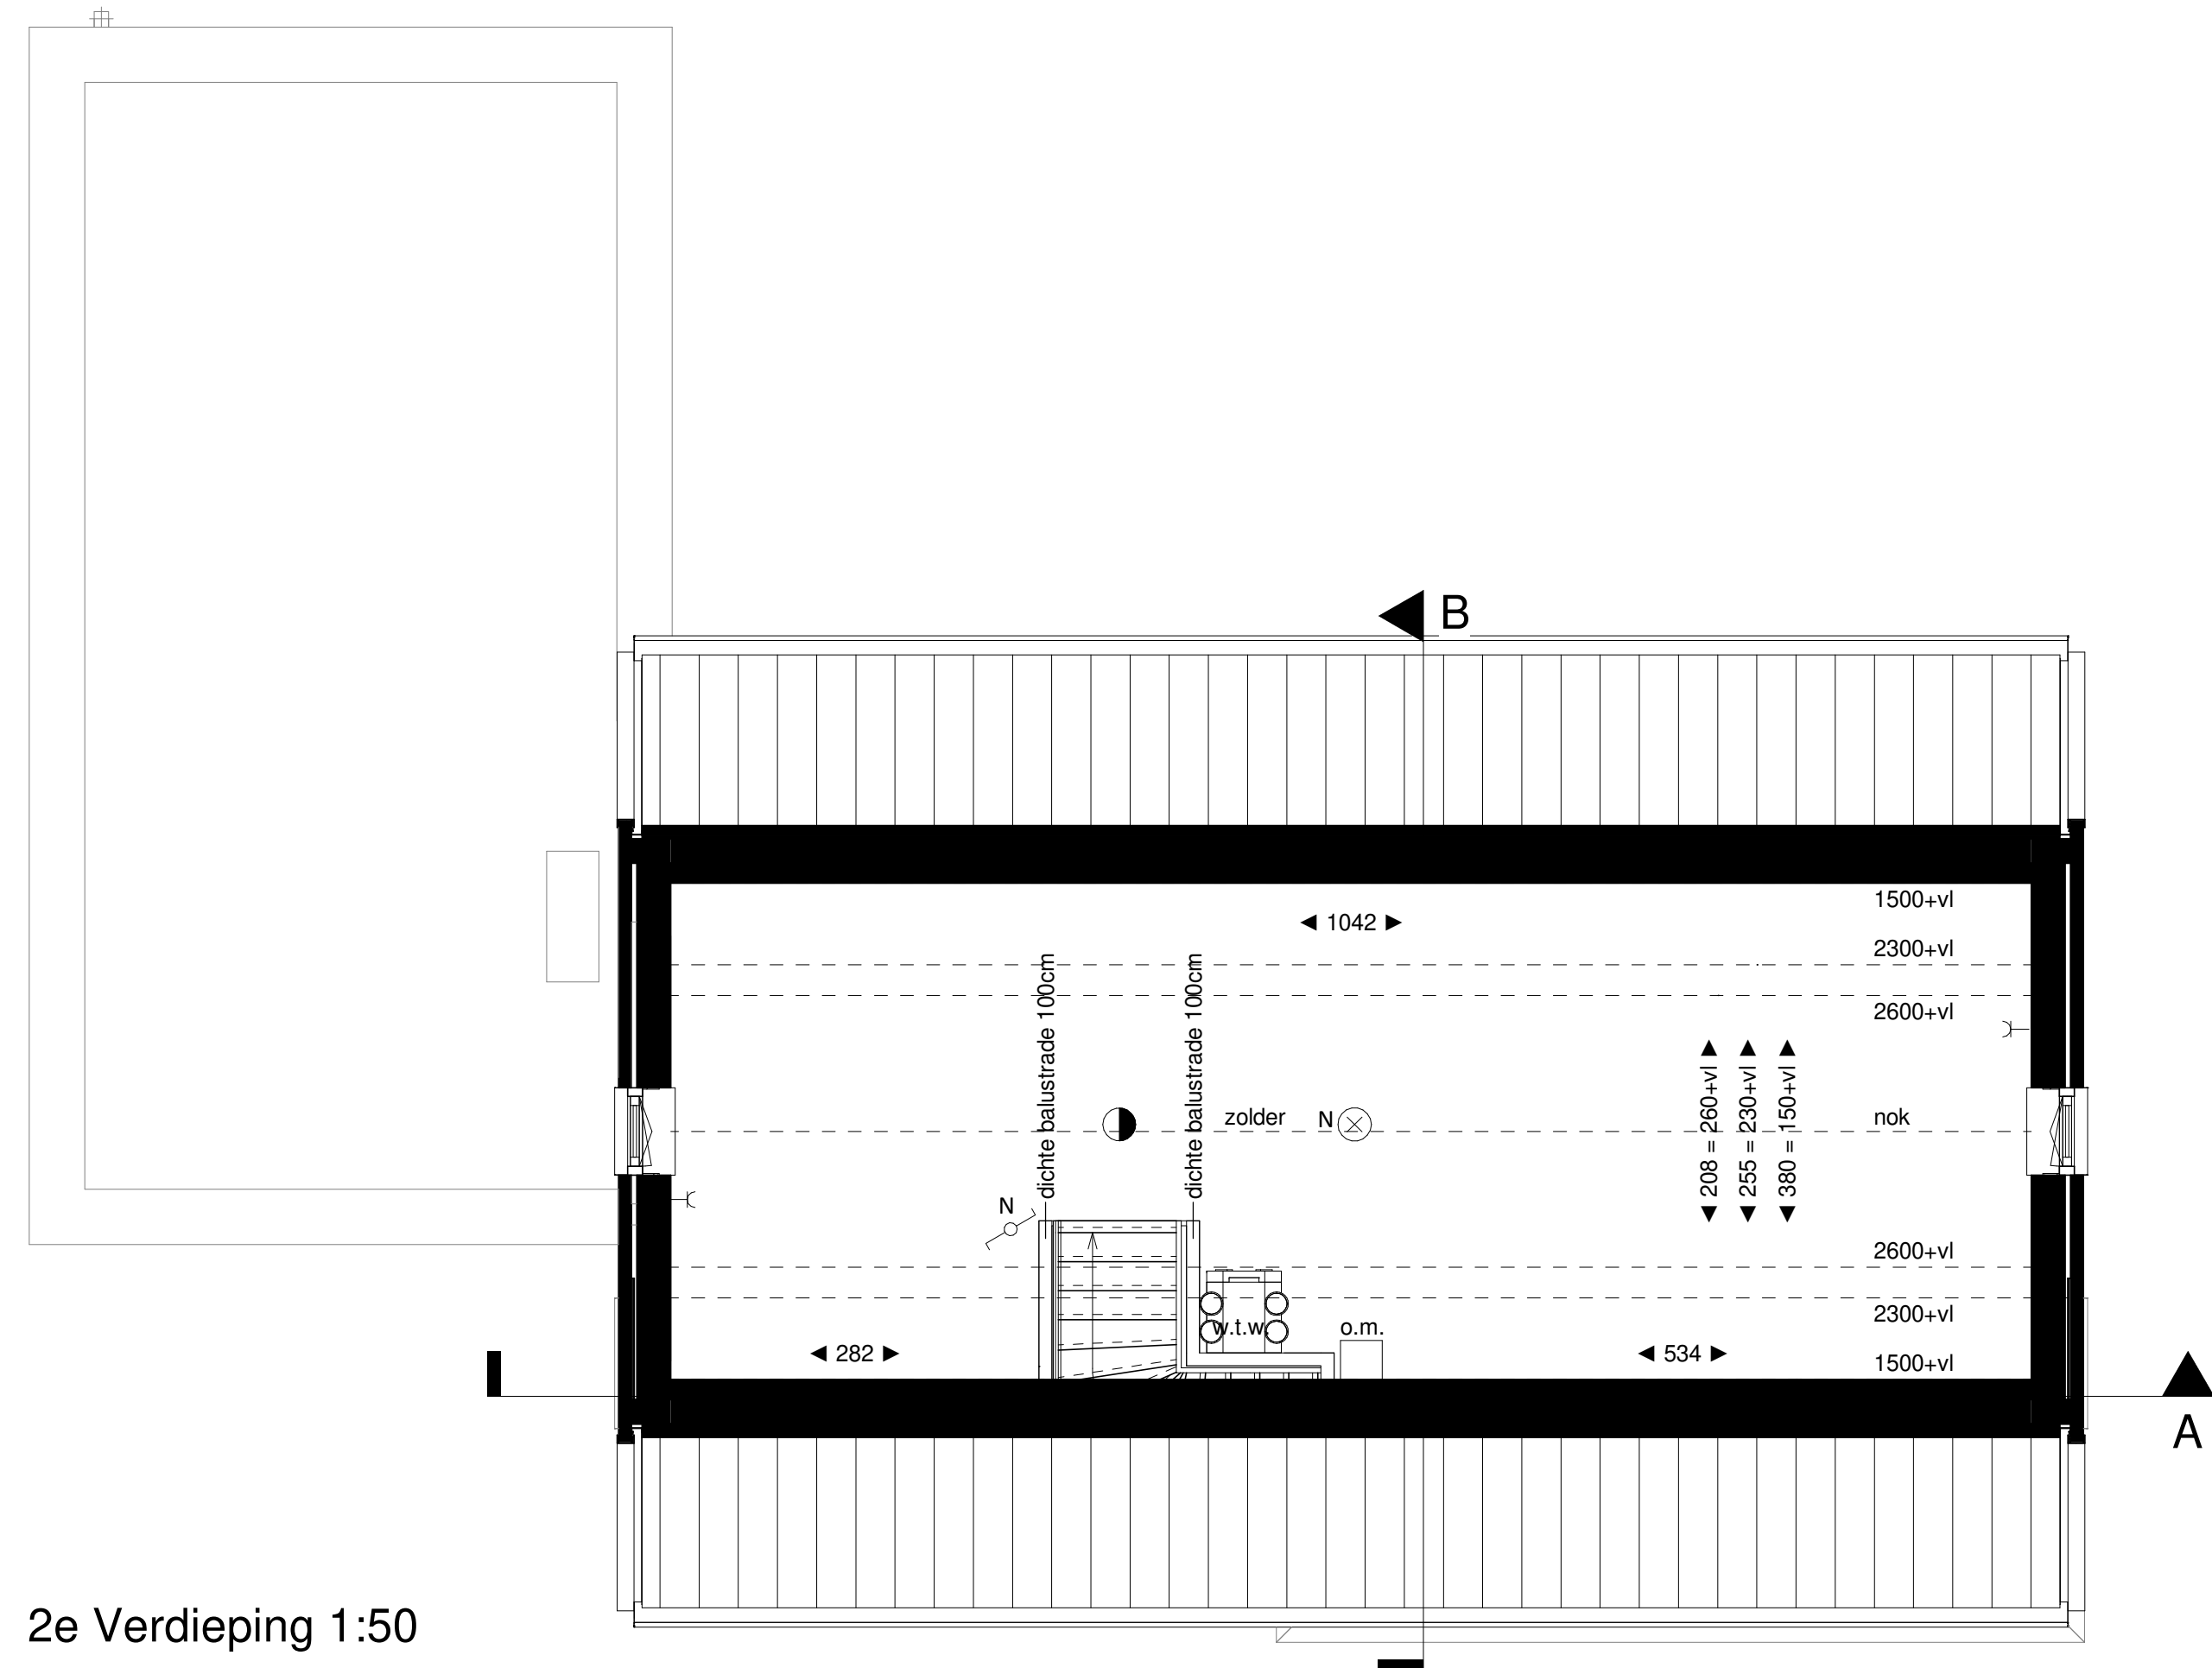

2e Verdieping 1:50




Dakaanzicht 1:50




Voorgevel

Linker zijgevel

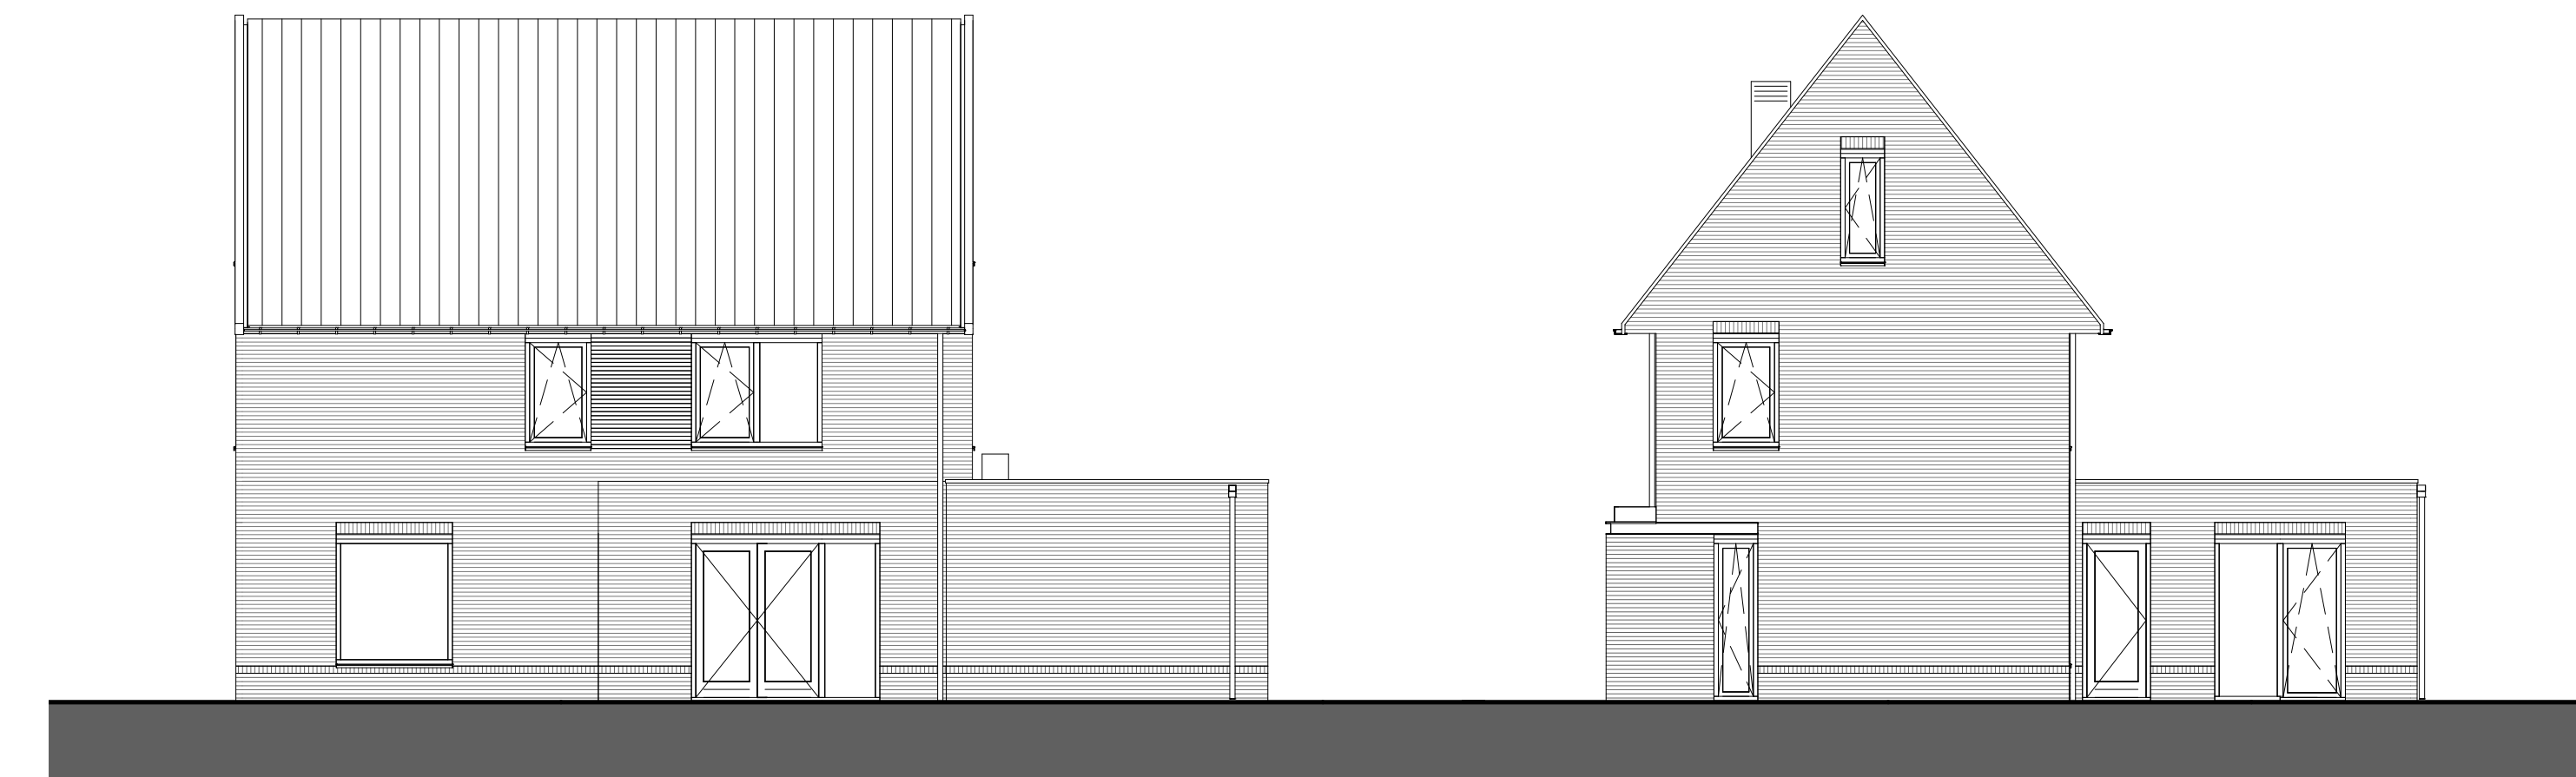

Achtergevel

Rechter zijgevel

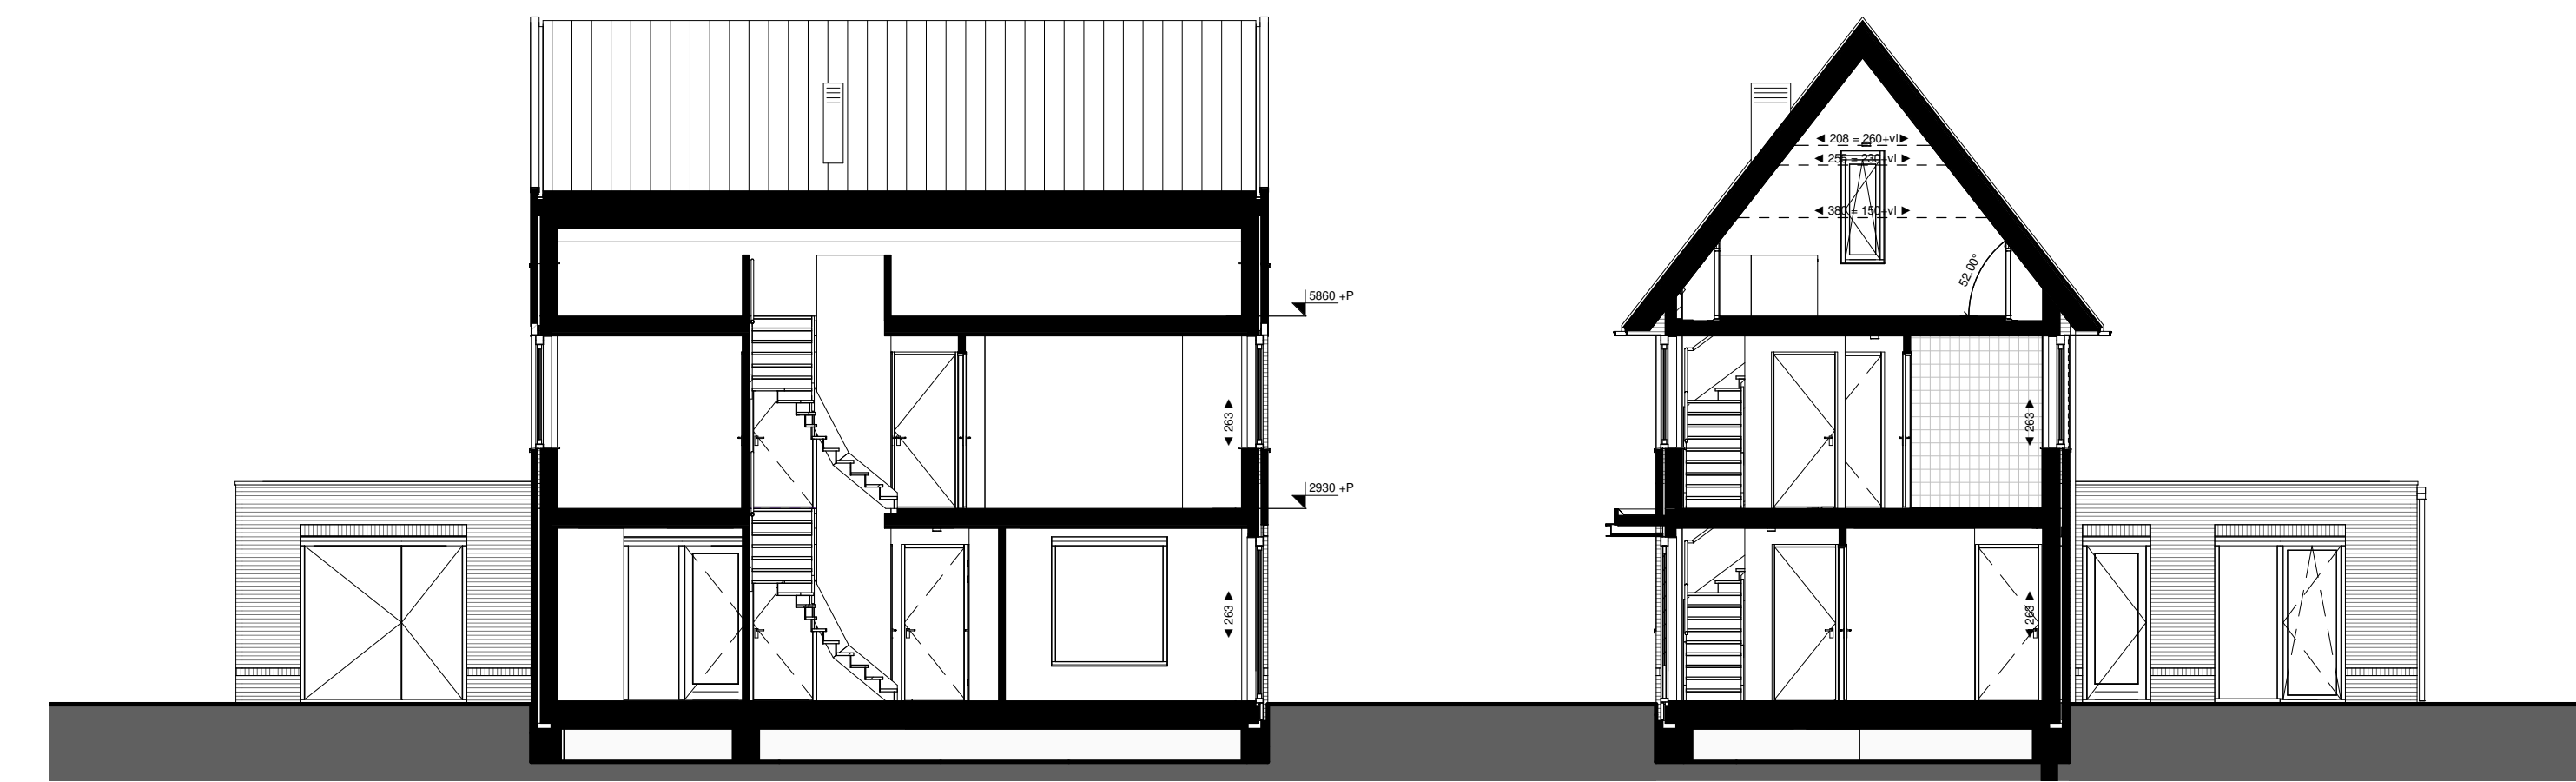

Doorsnede A

Doorsnede B



Legenda

- | | | |
|--|---|---|
| <ul style="list-style-type: none"> ▲ hoofdentree — doorsnede wand / vloer dak — kniplijnp — elektrische radiator — luchtboven ventilatie — luchtboven ventilatie — rookmeter — beeldlúker — schel ○ lichtpunt plafond (centraalboos, excl. armatuur) | <ul style="list-style-type: none"> — lichtpunt wand (excl. armatuur) — wandcontactdoos enkel, geaard — wandcontactdoos dubbel, geaard — wandstakeleer enkel — wandstakeleer dubbel — wandstakeleer enkel — wandstakeleer dubbel — mechanische ventilatie — LL loop leding (lorbeedaas) | <ul style="list-style-type: none"> b.u. buitenruim warmtepomp c.b. colortel paneel e.r. elektrische radiator g.d. glazen balkonrailing h.w.a. wandcontactdoos dubbel, geaard m.k. meterkast o.m. omvormer zonnepanelen v.v. verdeler vloerverwarming w.a. wasserbak wasautomaat w.d. opstelplaats wasdroger w.p. warmtepomp w.l.w. warmte-terugwin unit |
|--|---|---|
- alle maten zijn circa maten en afgerond op hele cm, door de afwijking naar boven of beneden kan er een matenverschil optreden, hieraan kunnen geen rechten worden ontleend.
- positie electra is indicatief; hieraan kunnen geen rechten worden ontleend.

