



Voorgevel




Linker zijgevel

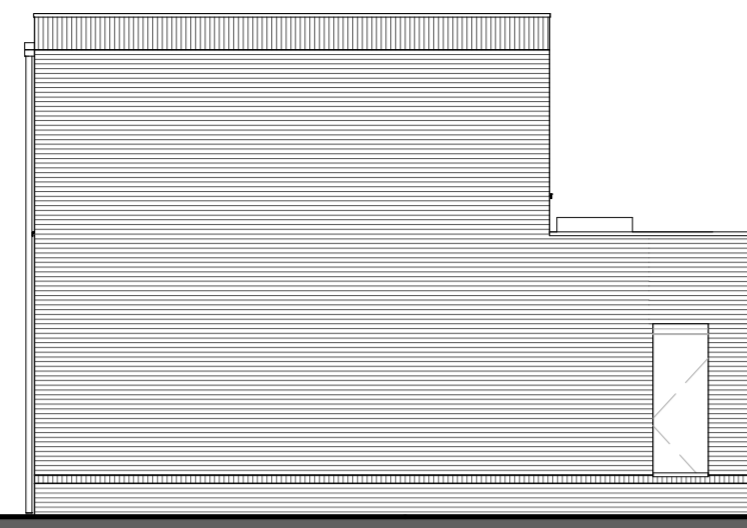


Achtergevel

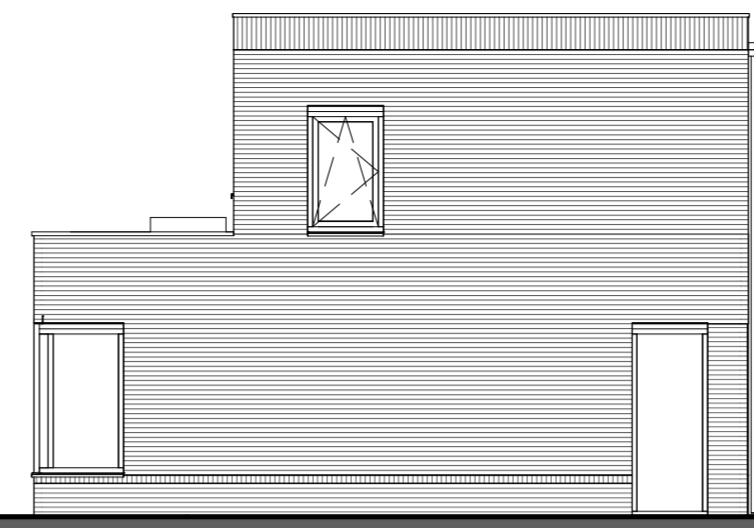




Rechter zijgevel

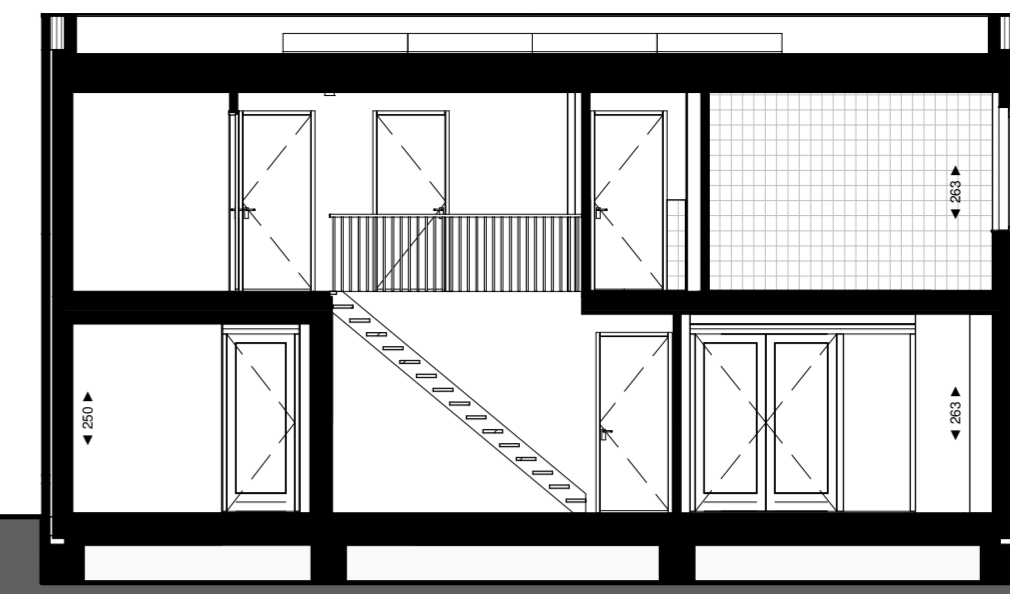

Doorsnede A

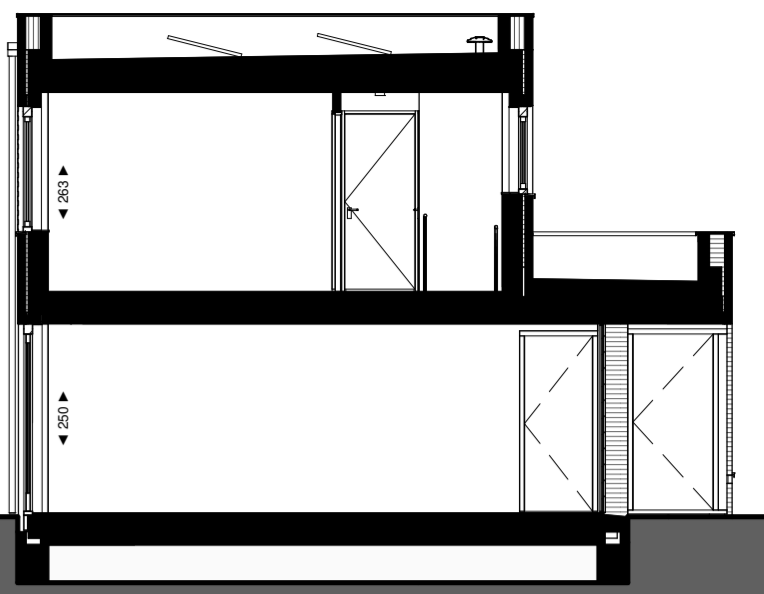

Doorsnede B

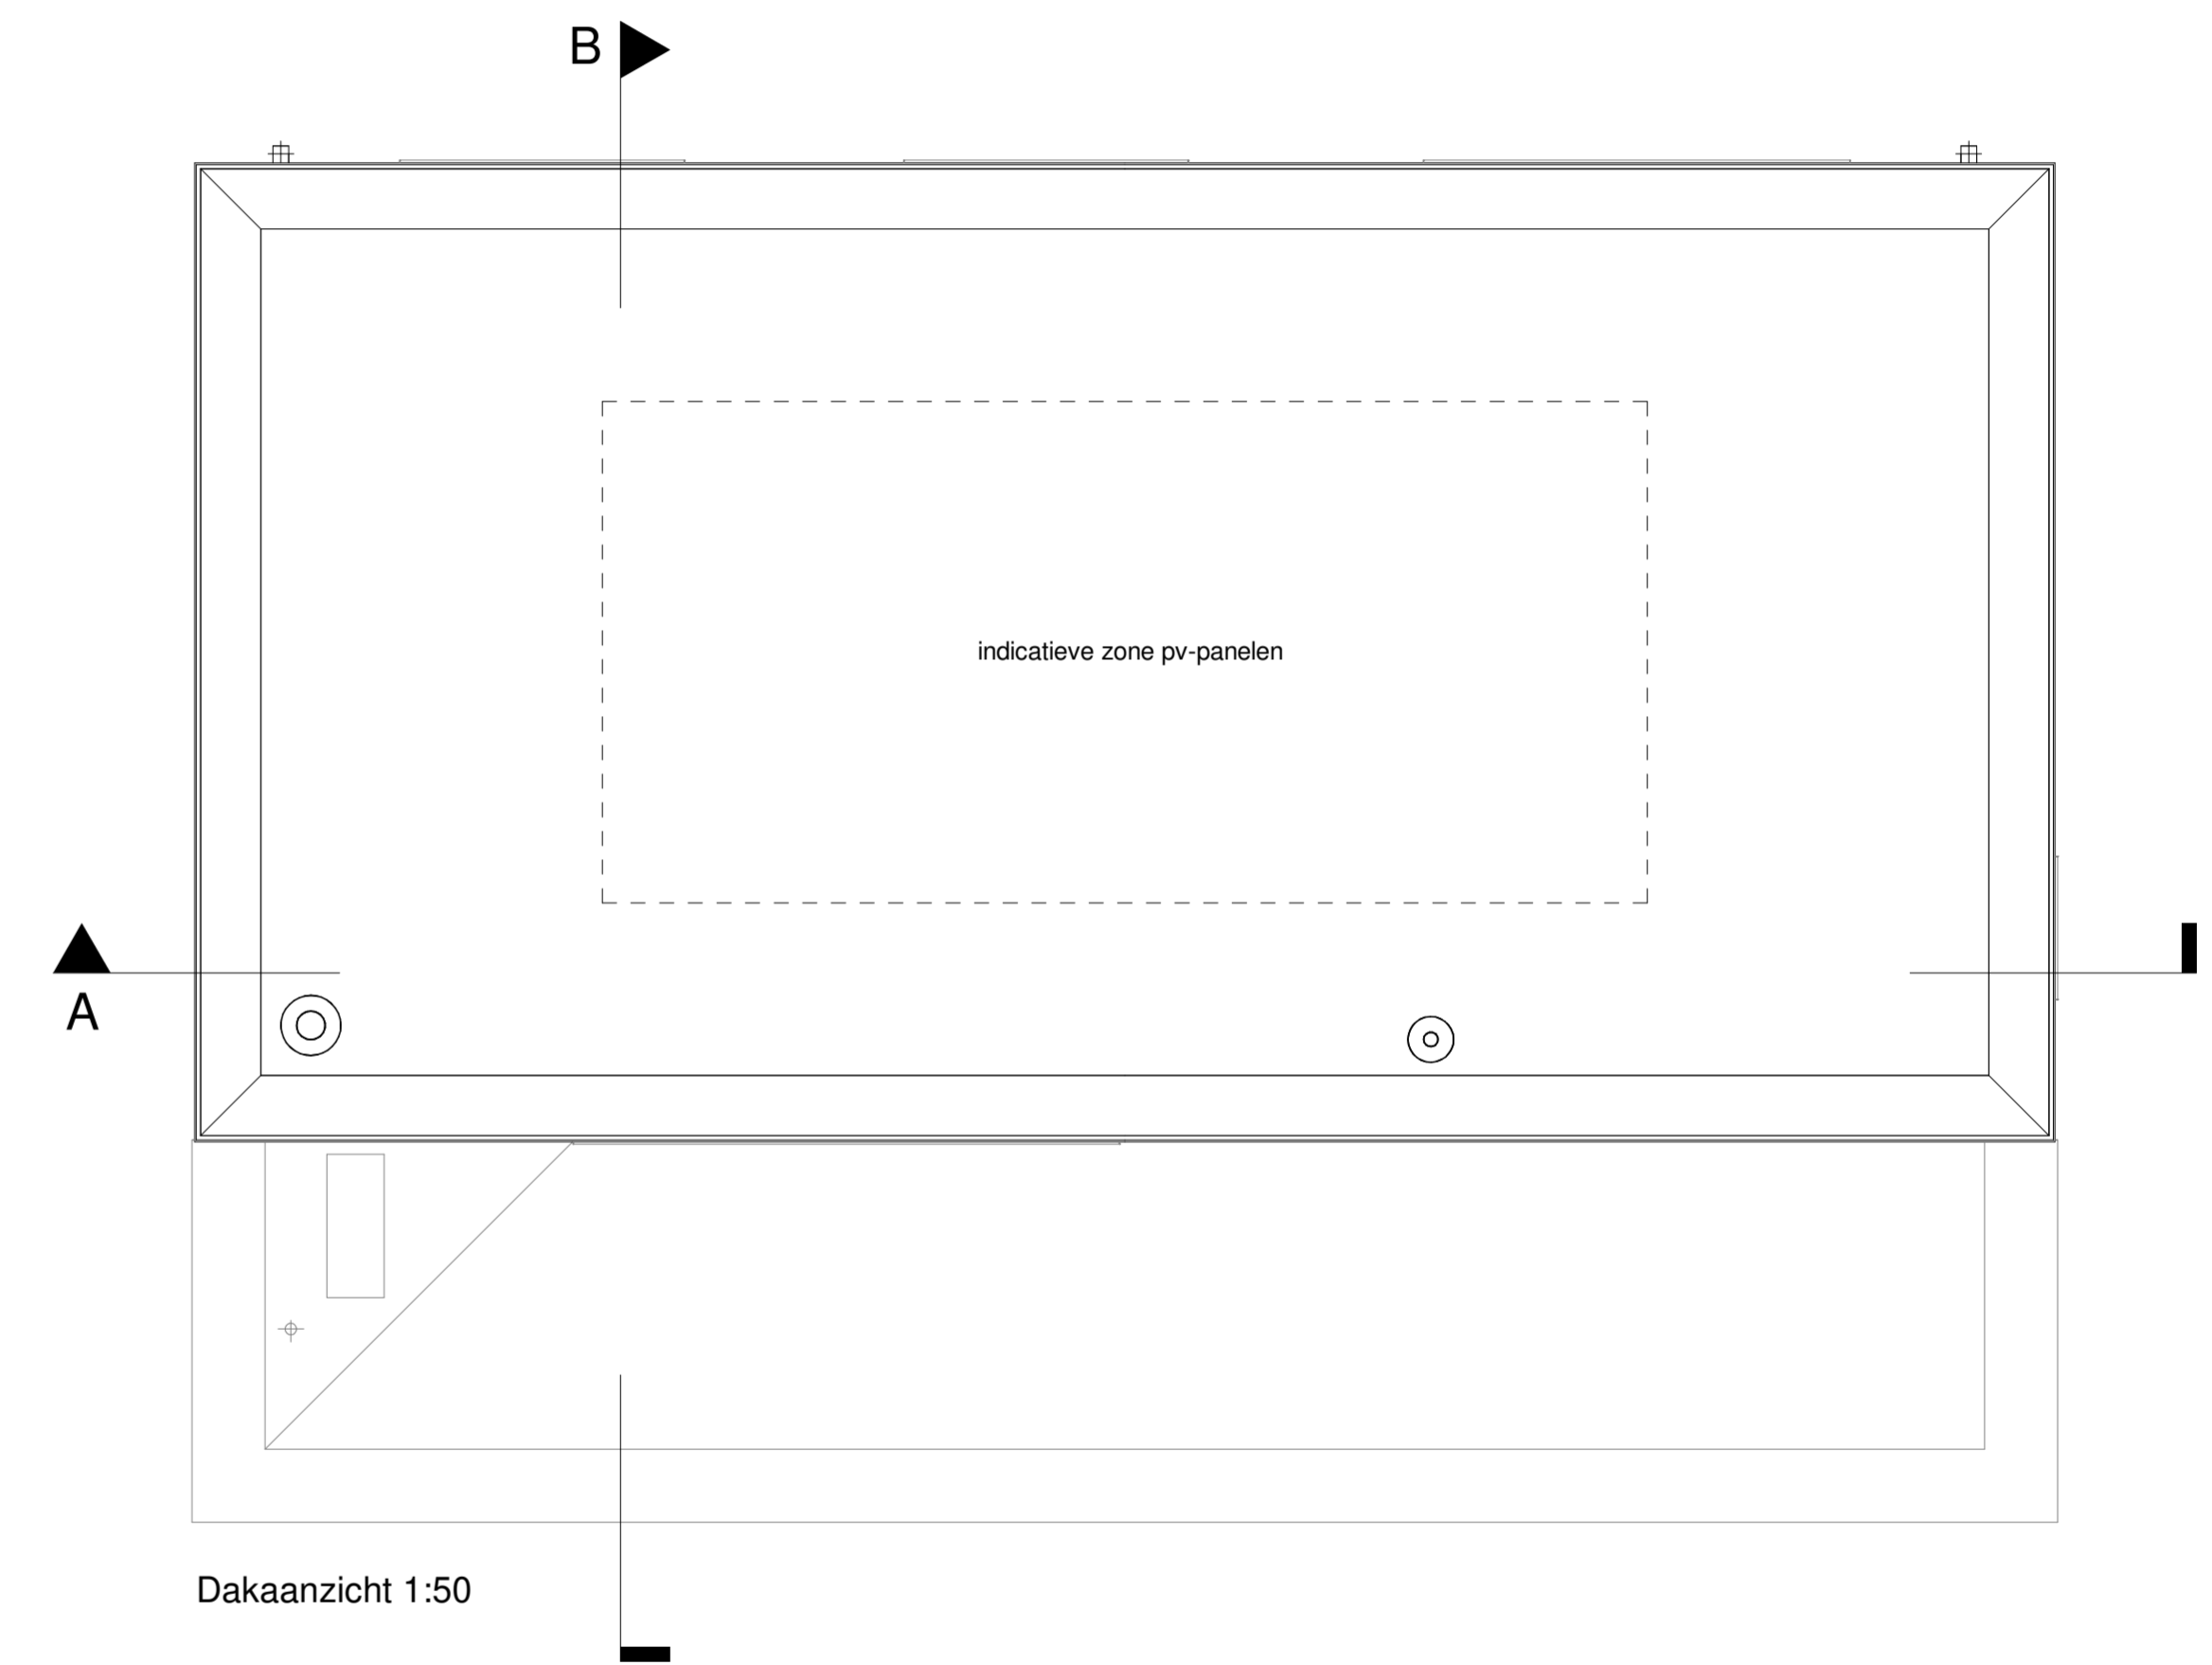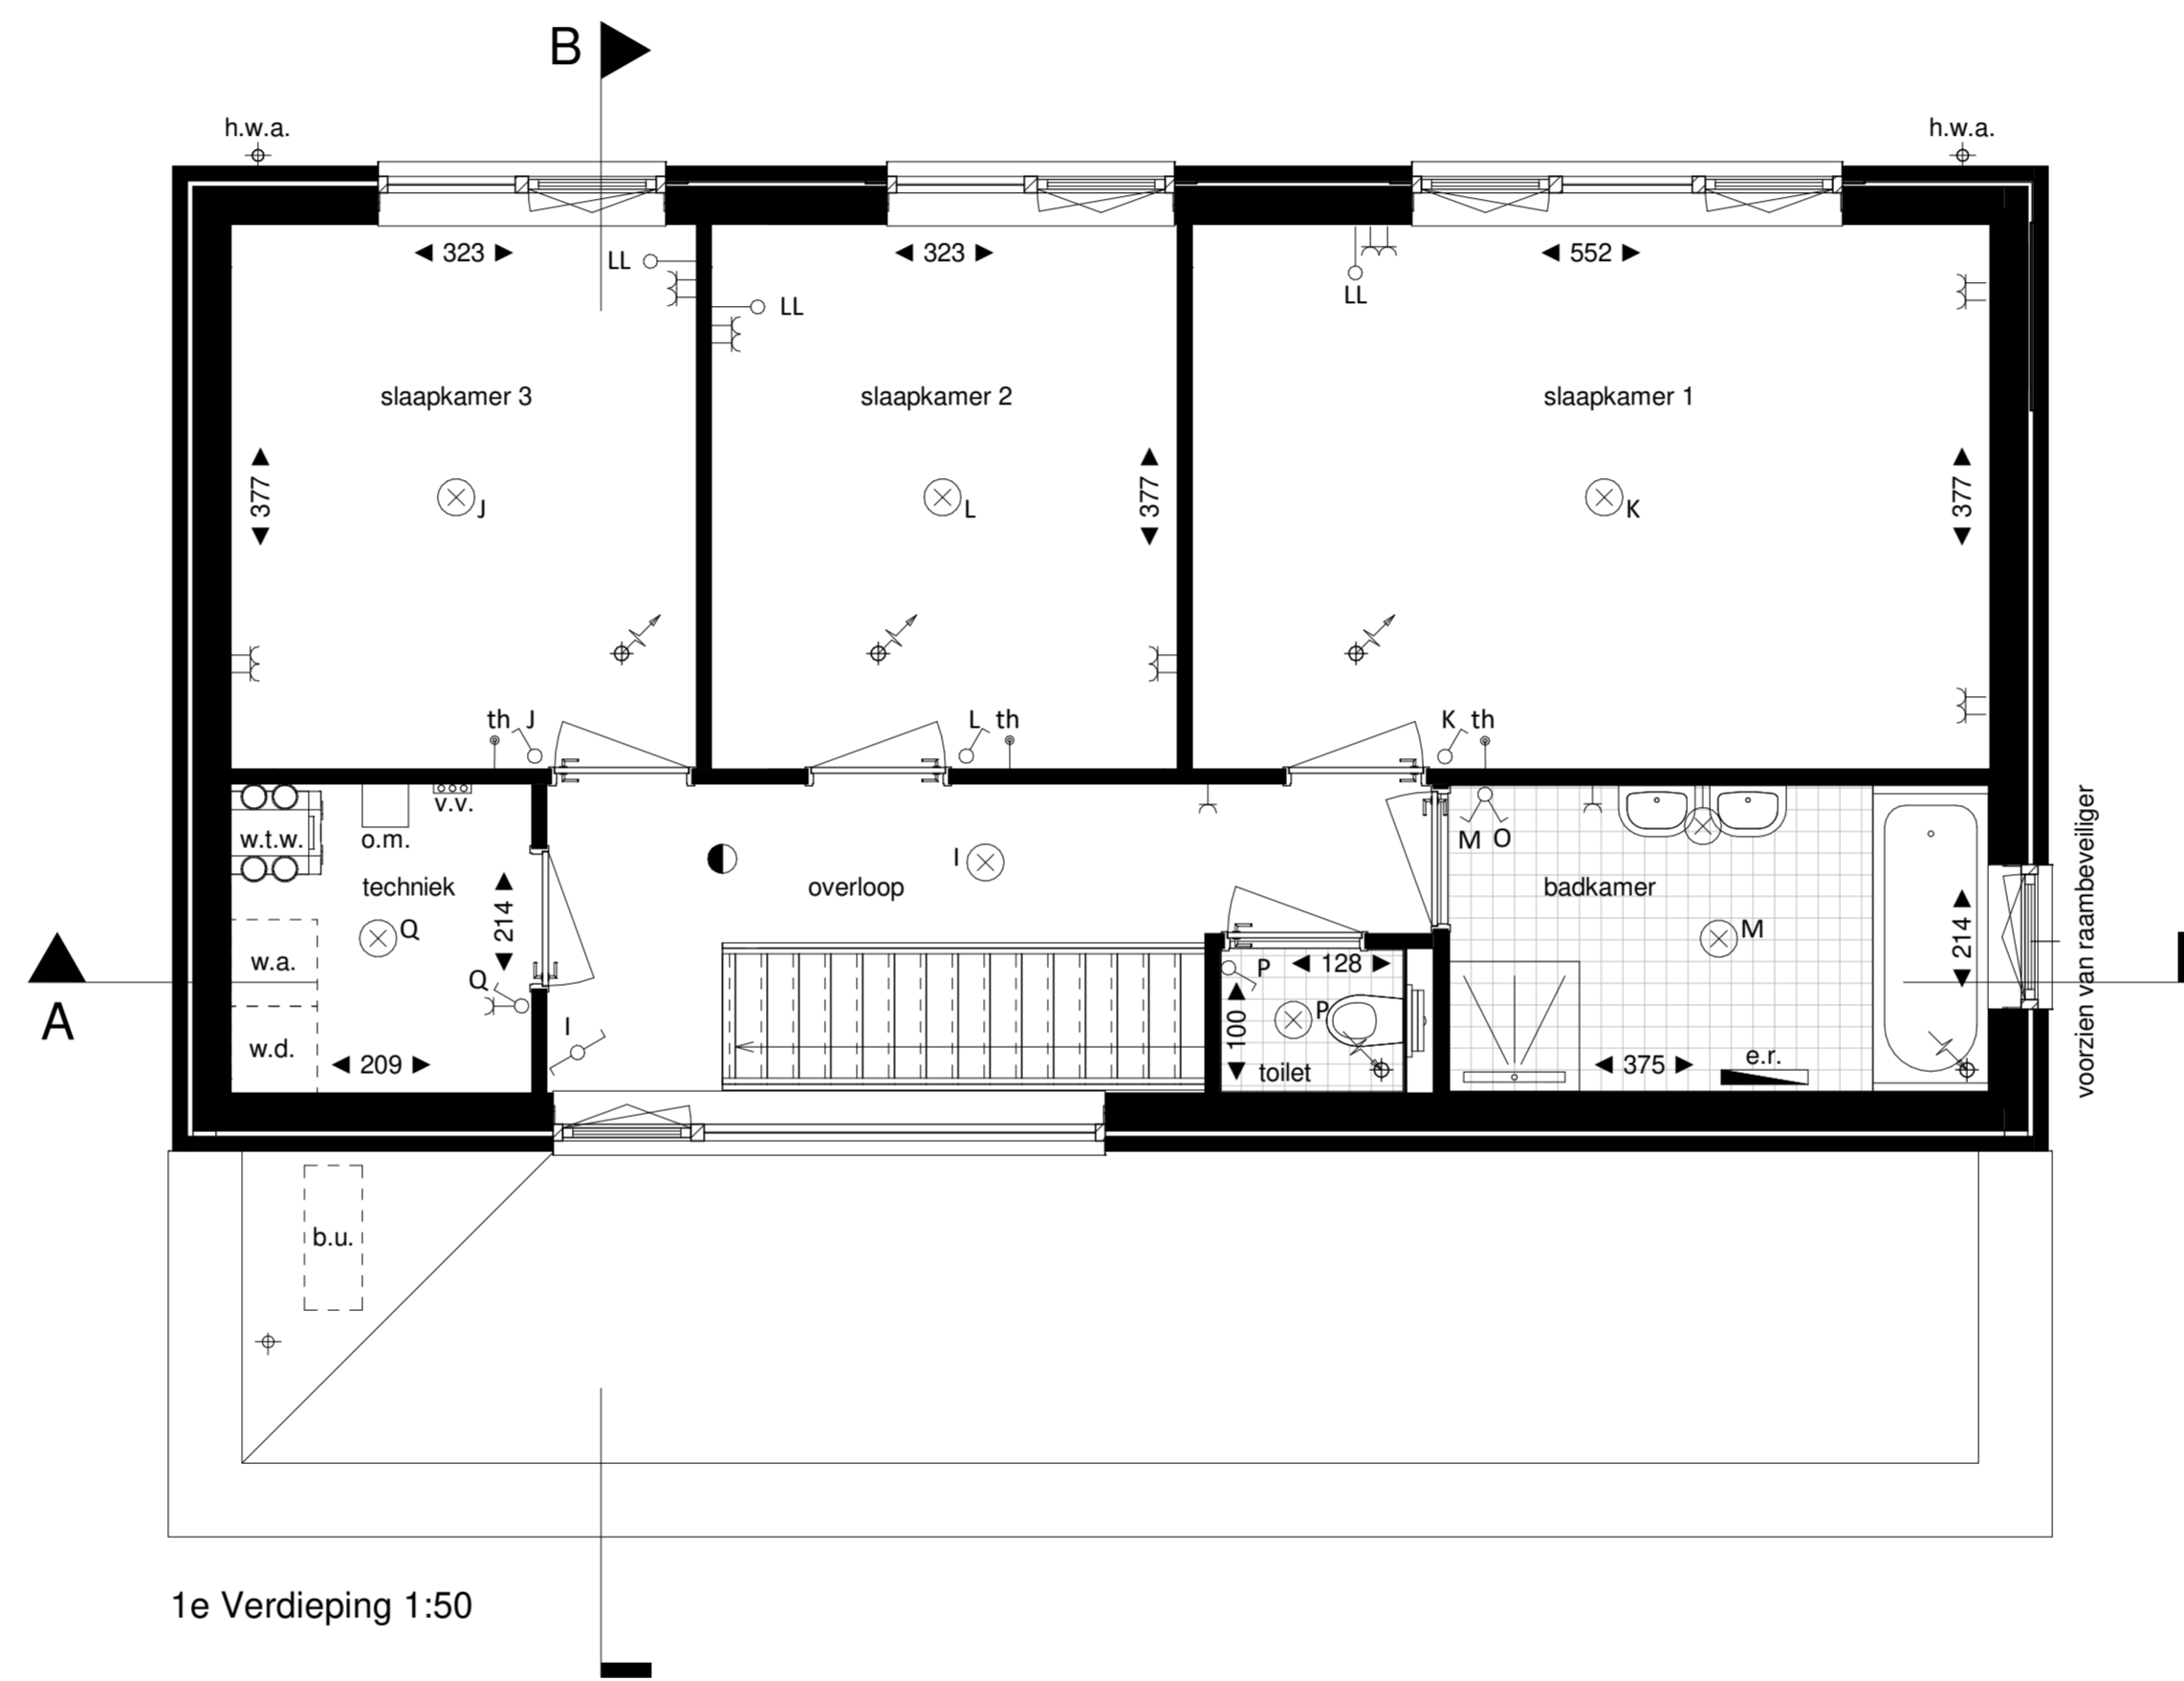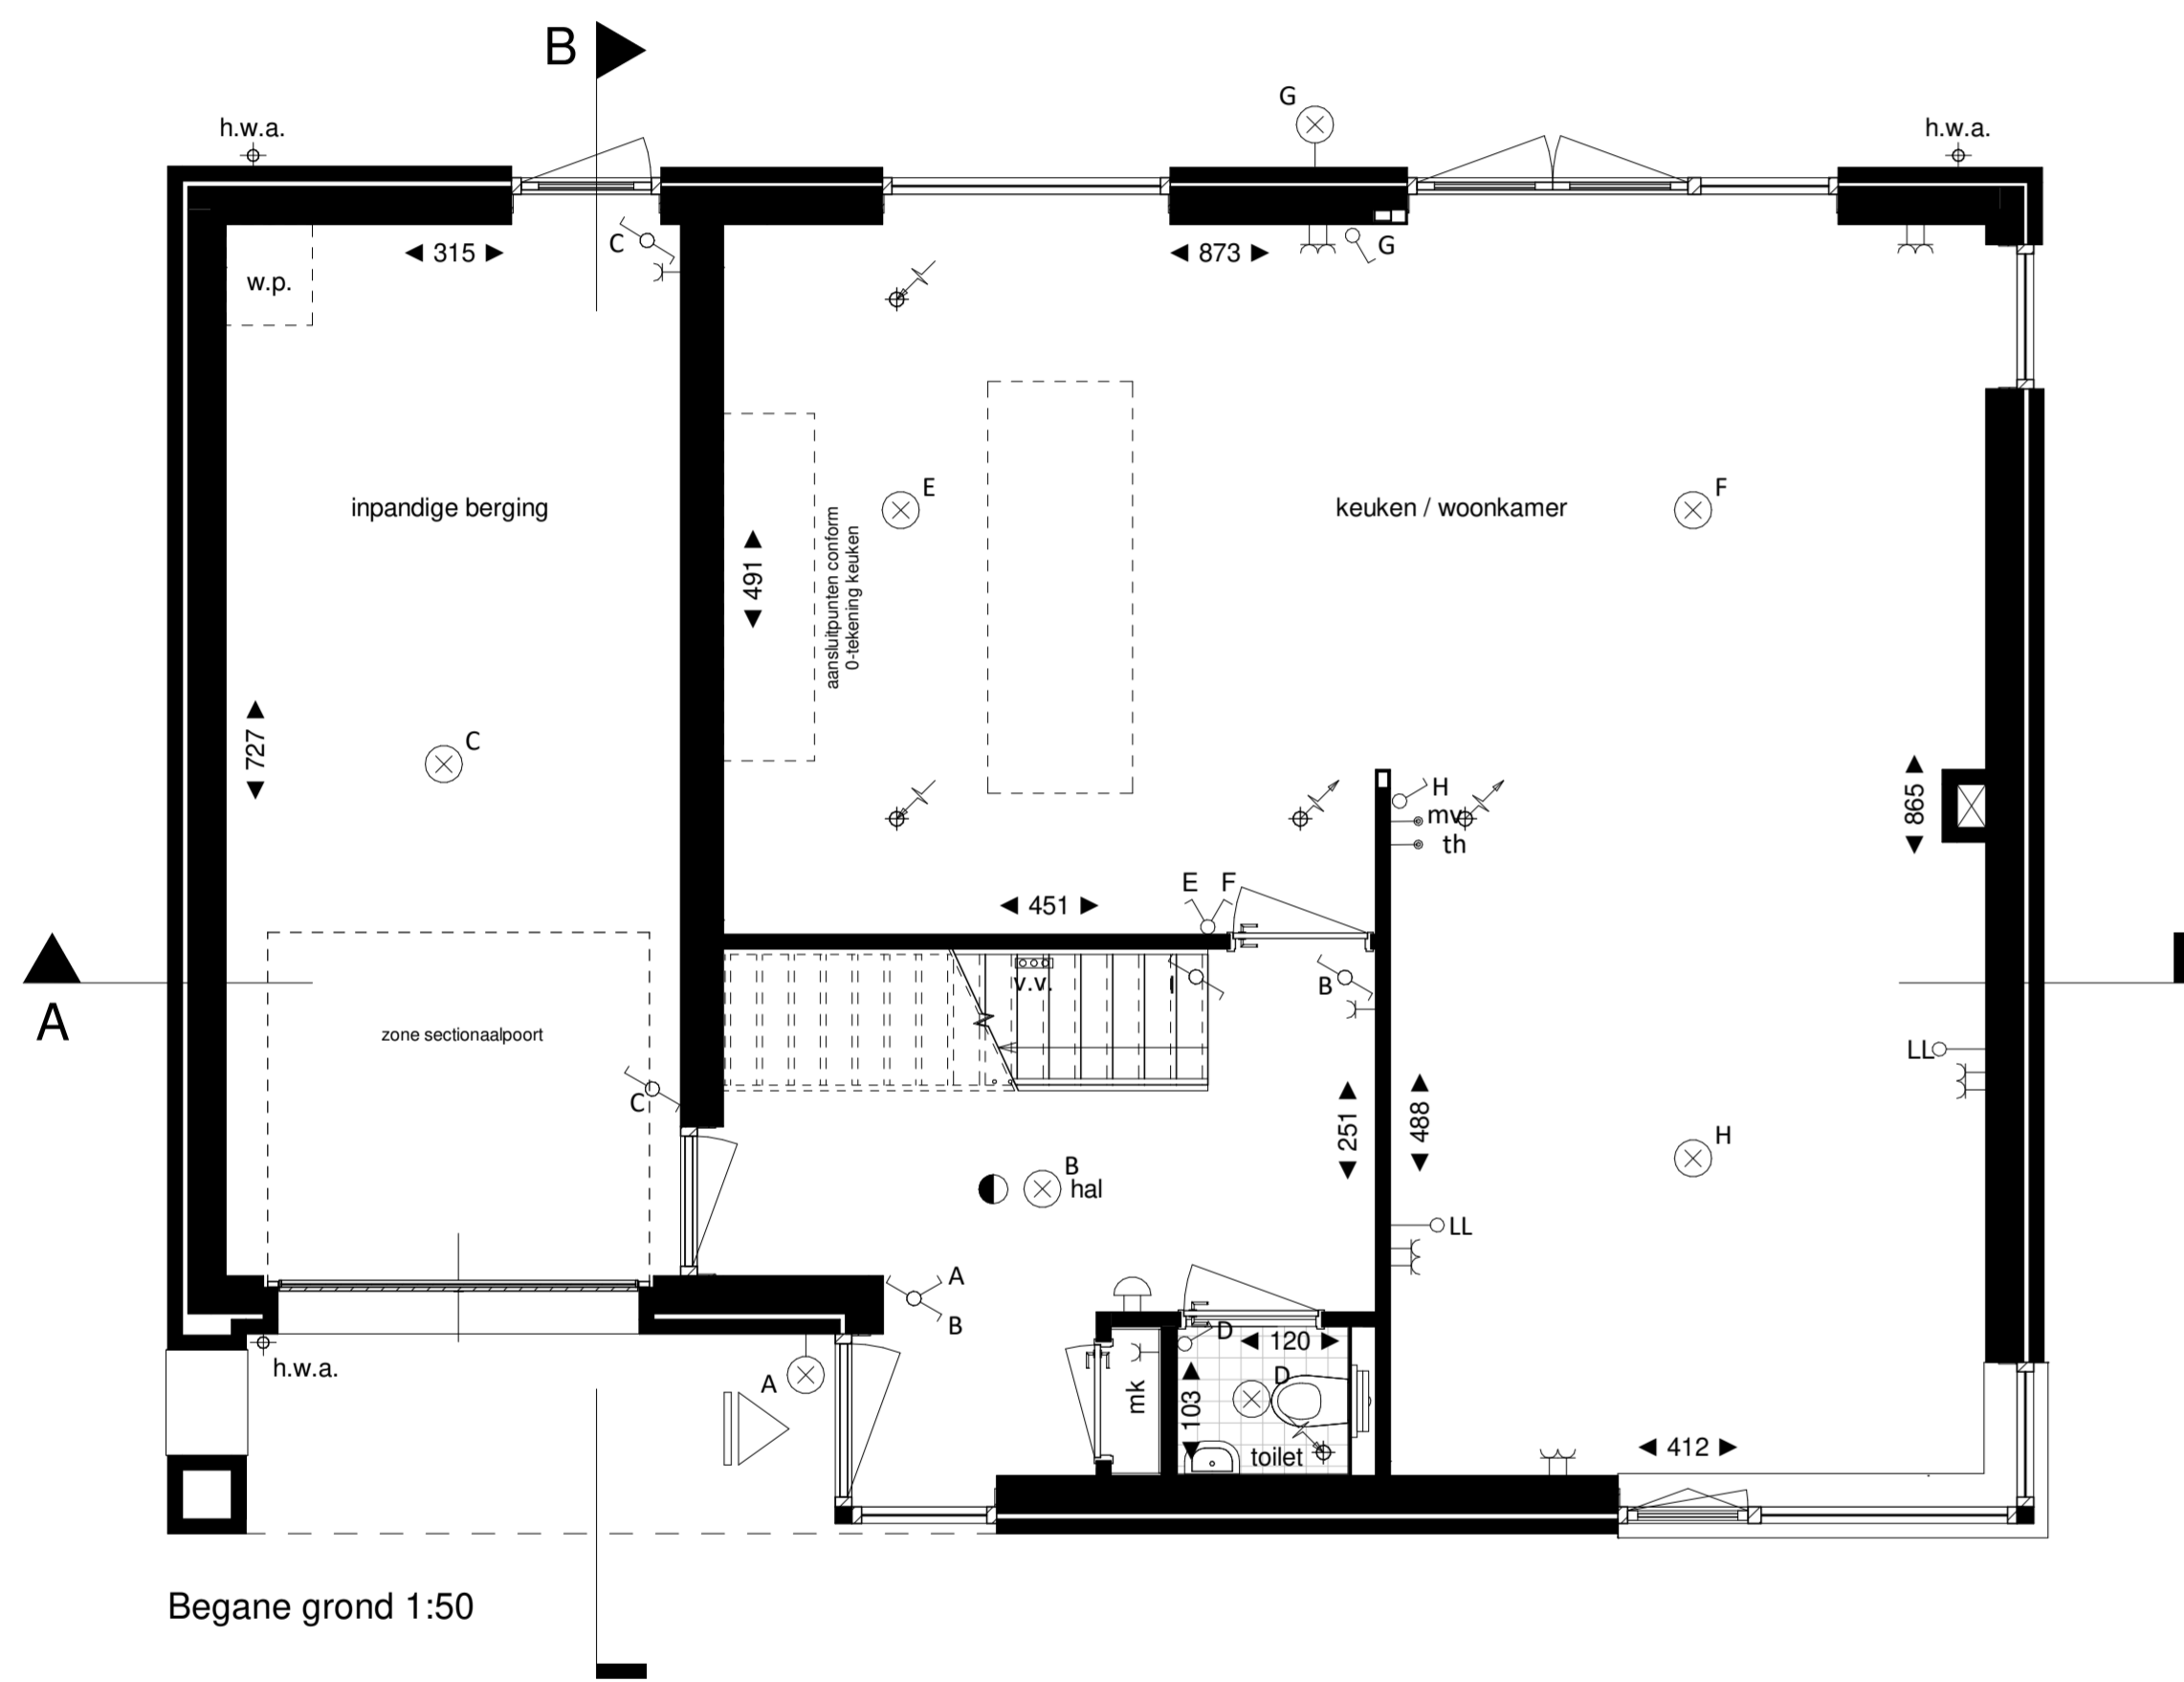

Legenda

	hoofdentree		lichtpunt wand (incl. armatuur)		b.u.	buitenruimte warmtepomp
	doorsnede wand / vloer dak		wandcontactdoos enkel, geaard		c.d.	colortel paneel
	luchtafvoerventiel		wandstakelaar dubbel		m.k.	meterkast

alle maten zijn circa maten en afgerond op hele cm, door de afbakening naar boven of beneden kan er een matenverschil optreden, hieraan kunnen geen rechten worden ontleend.
positie electra is indicatief; hieraan kunnen geen rechten worden ontleend.

Ulassah | **JANSSEN+JONG** projectontwikkeling | **Let's build happiness!**

Project naam: 14 koopwoningen Neeldervelt fase 4, gemeente Roermond
Aantal woningen en woningtype: 2, basis
Datum: 23-02-2023
Formaat: A1+

Onderdeel: Verkooptekening woningtype B
Bouwnummers: C05, C09
Tekening nummer: VT04a